


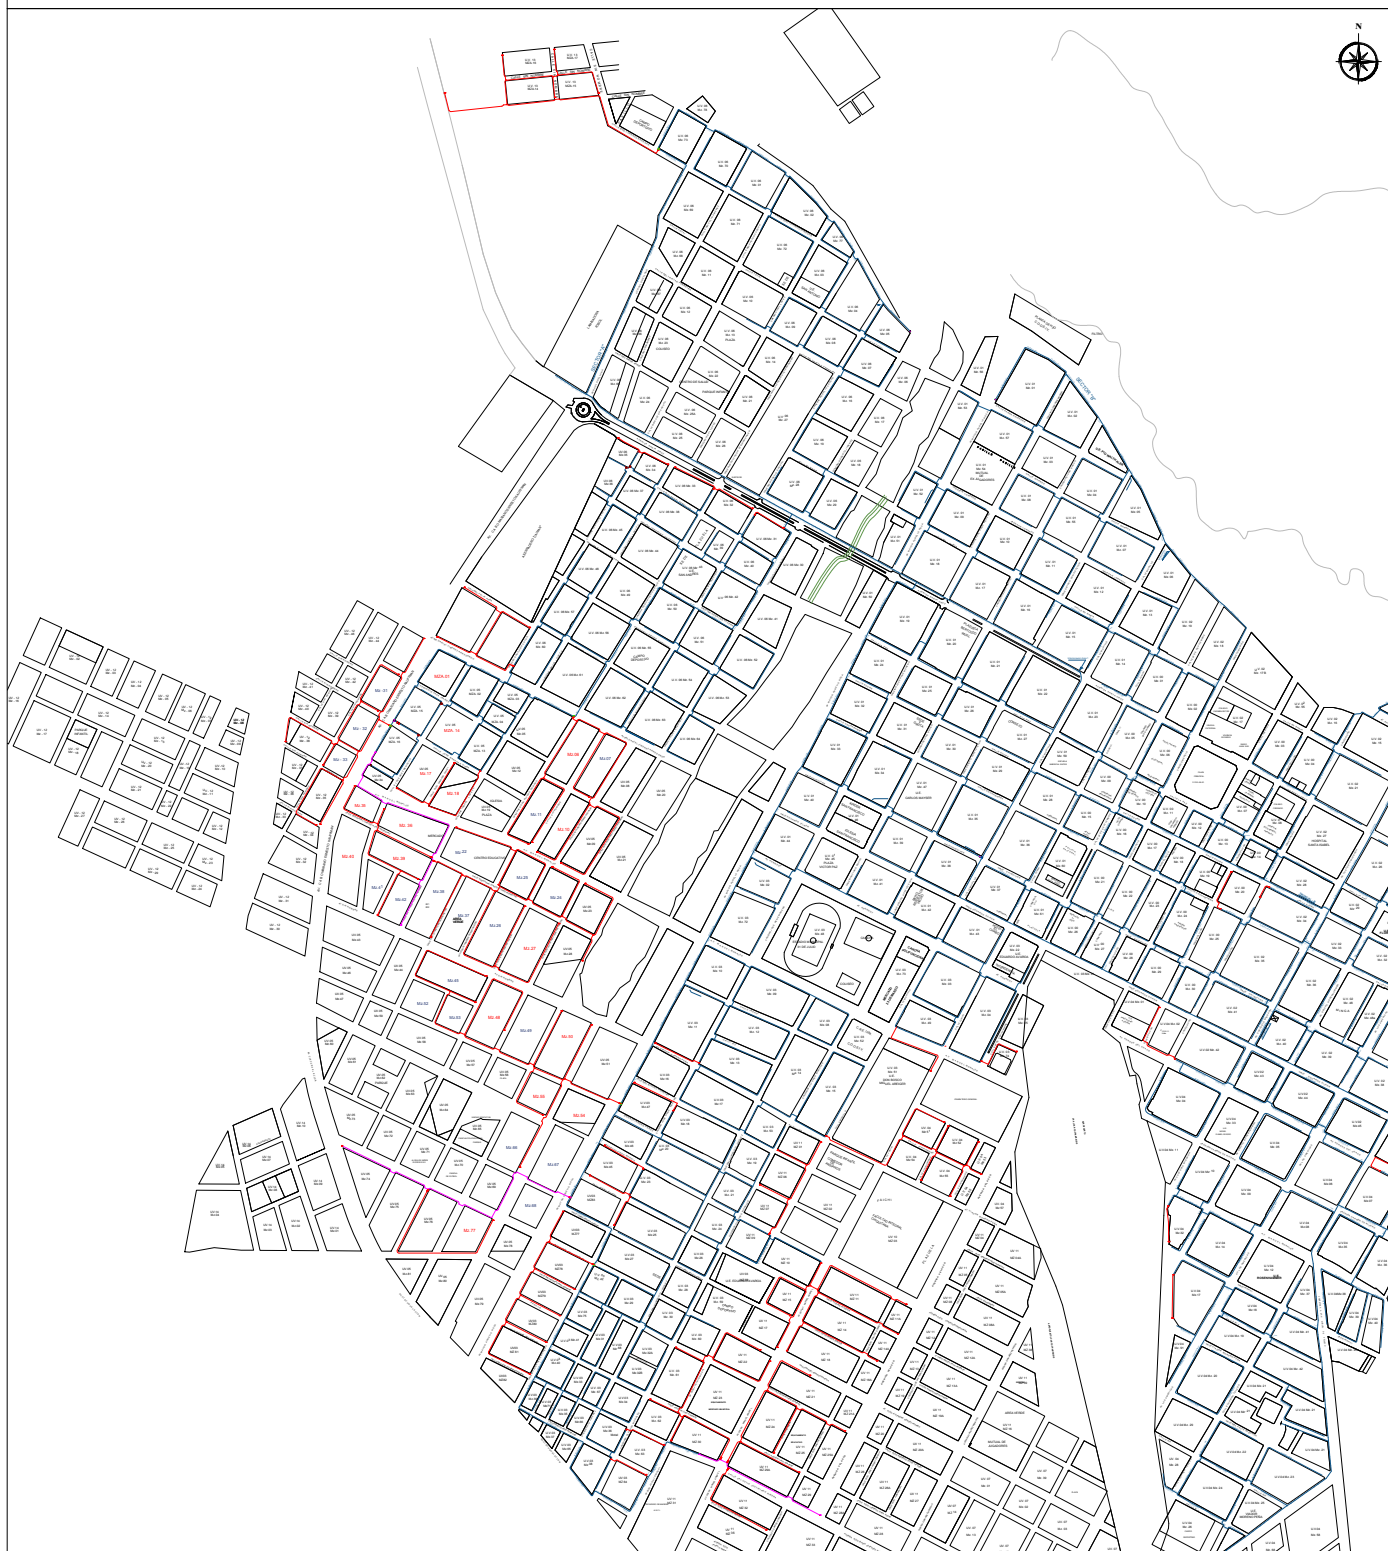


PLANO DE RED SECUNDARIA PROYECTADA - SAN IGNACIO DE VELASCO






PLANO DE RED SECUNDARIA PROYECTADA - SAN IGNACIO DE VELASCO

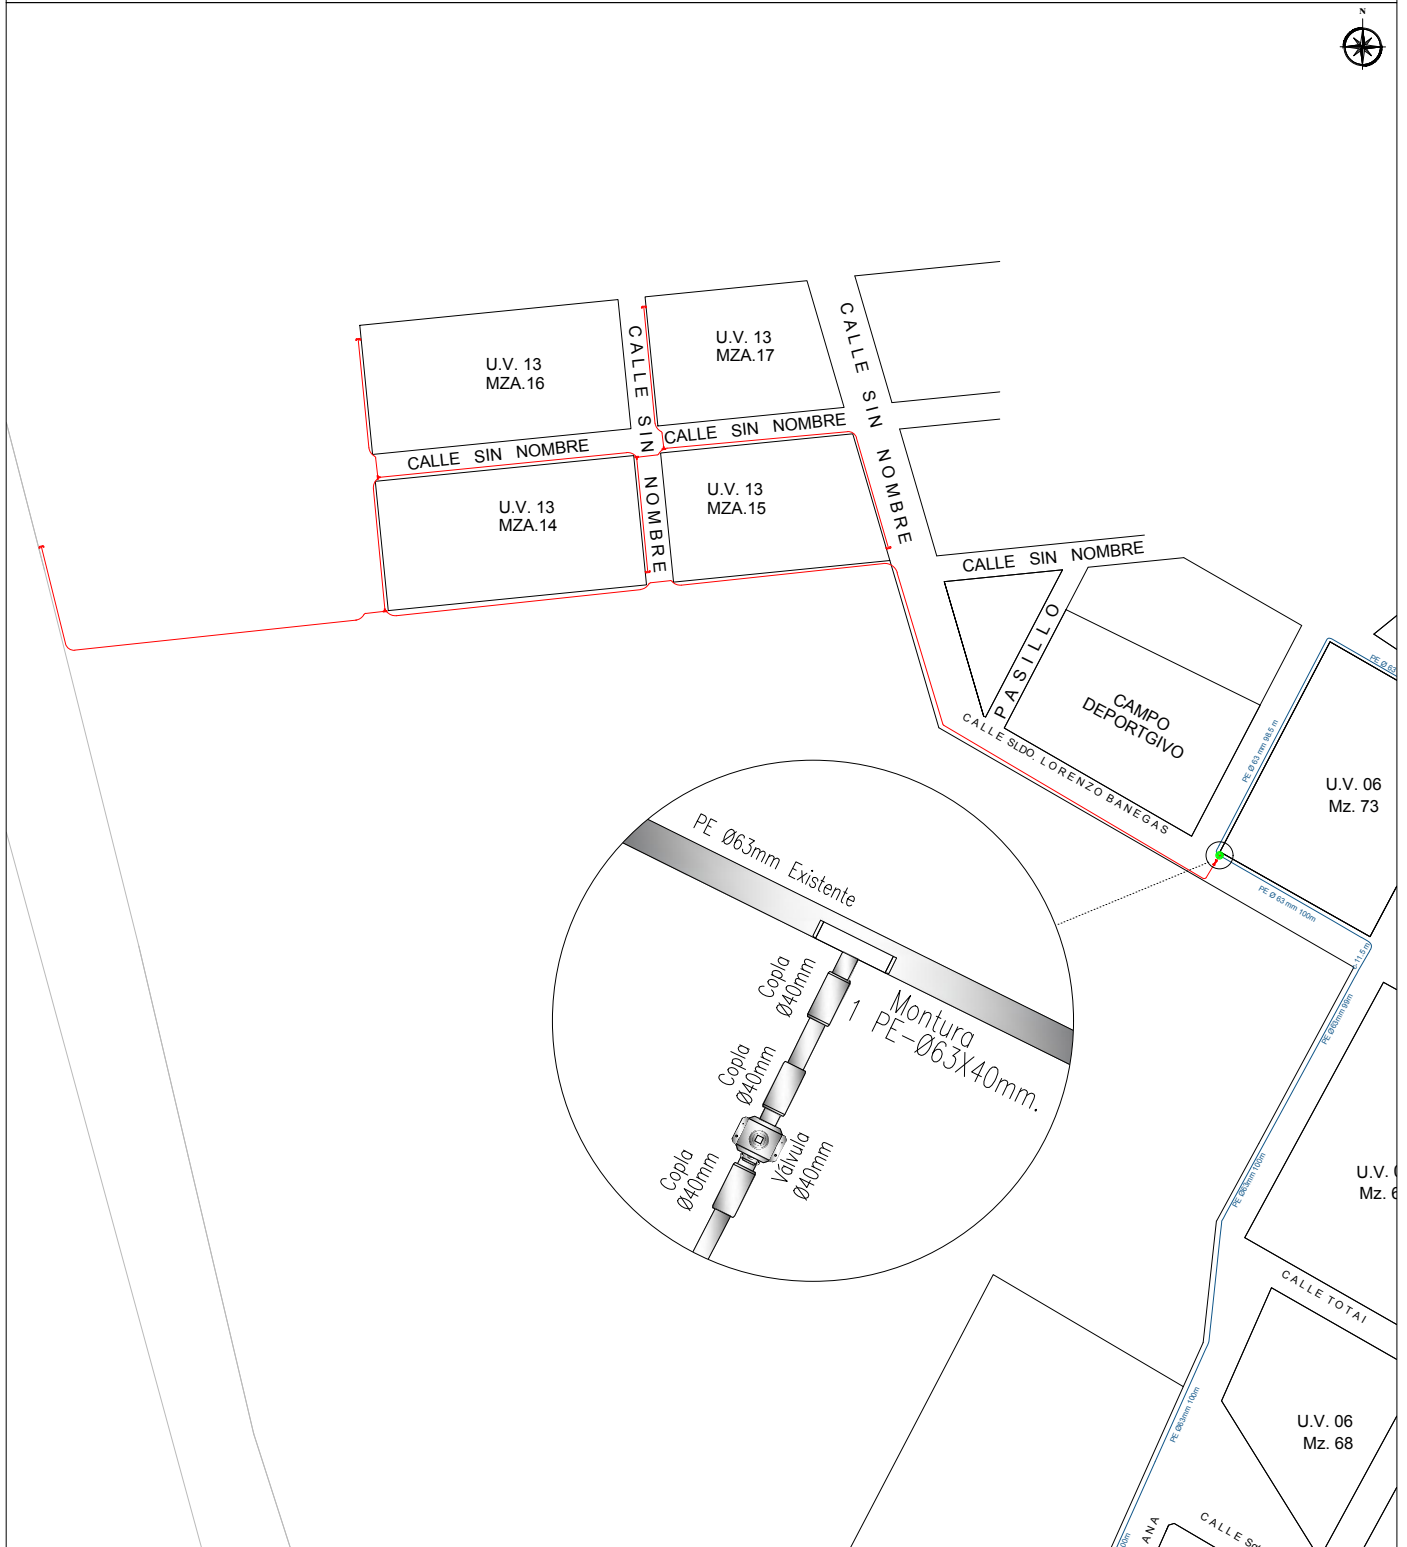




PLANO DE RED SECUNDARIA PROYECTADA - SAN IGNACIO DE VELASCO

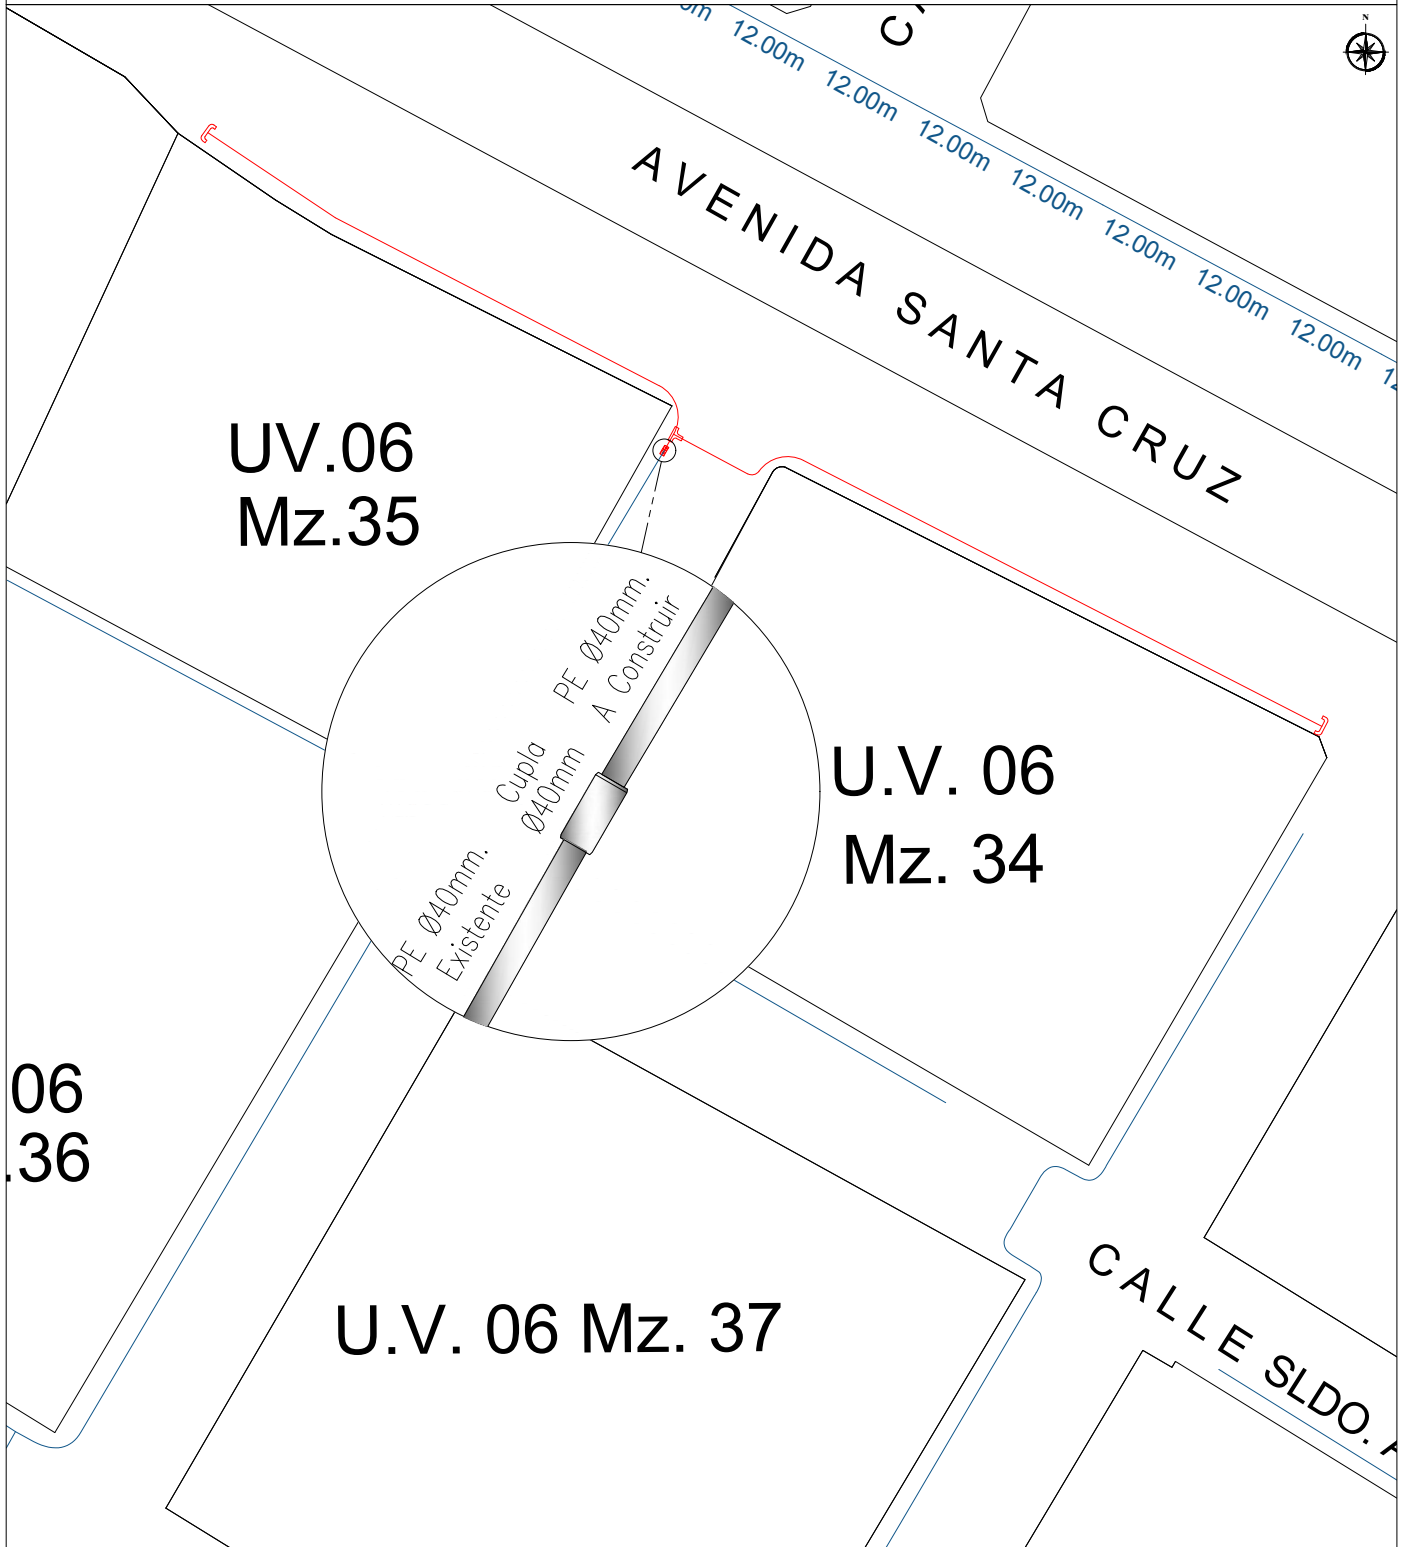

06  
36




PLANO DE RED SECUNDARIA PROYECTADA - SAN IGNACIO DE VELASCO

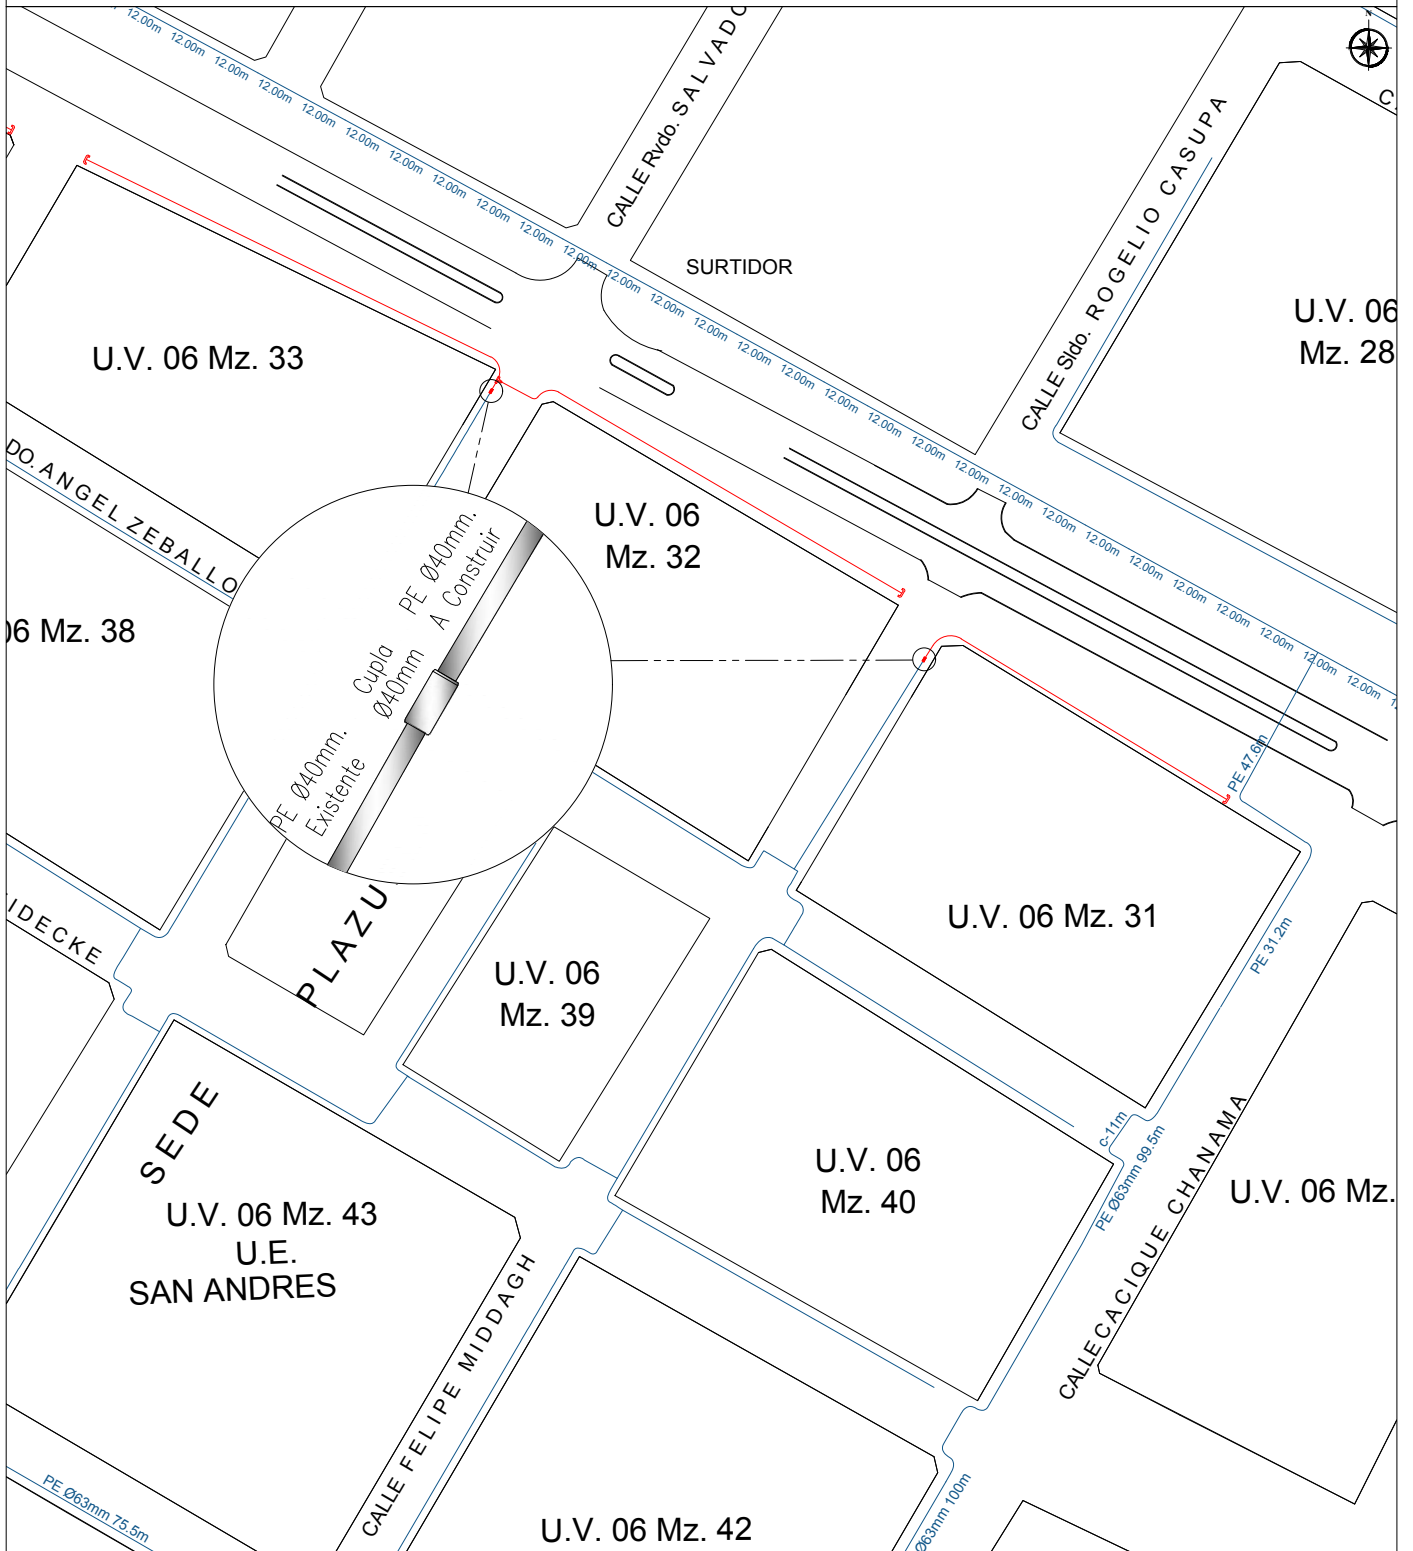




PLANO DE RED SECUNDARIA PROYECTADA - SAN IGNACIO DE VELASCO

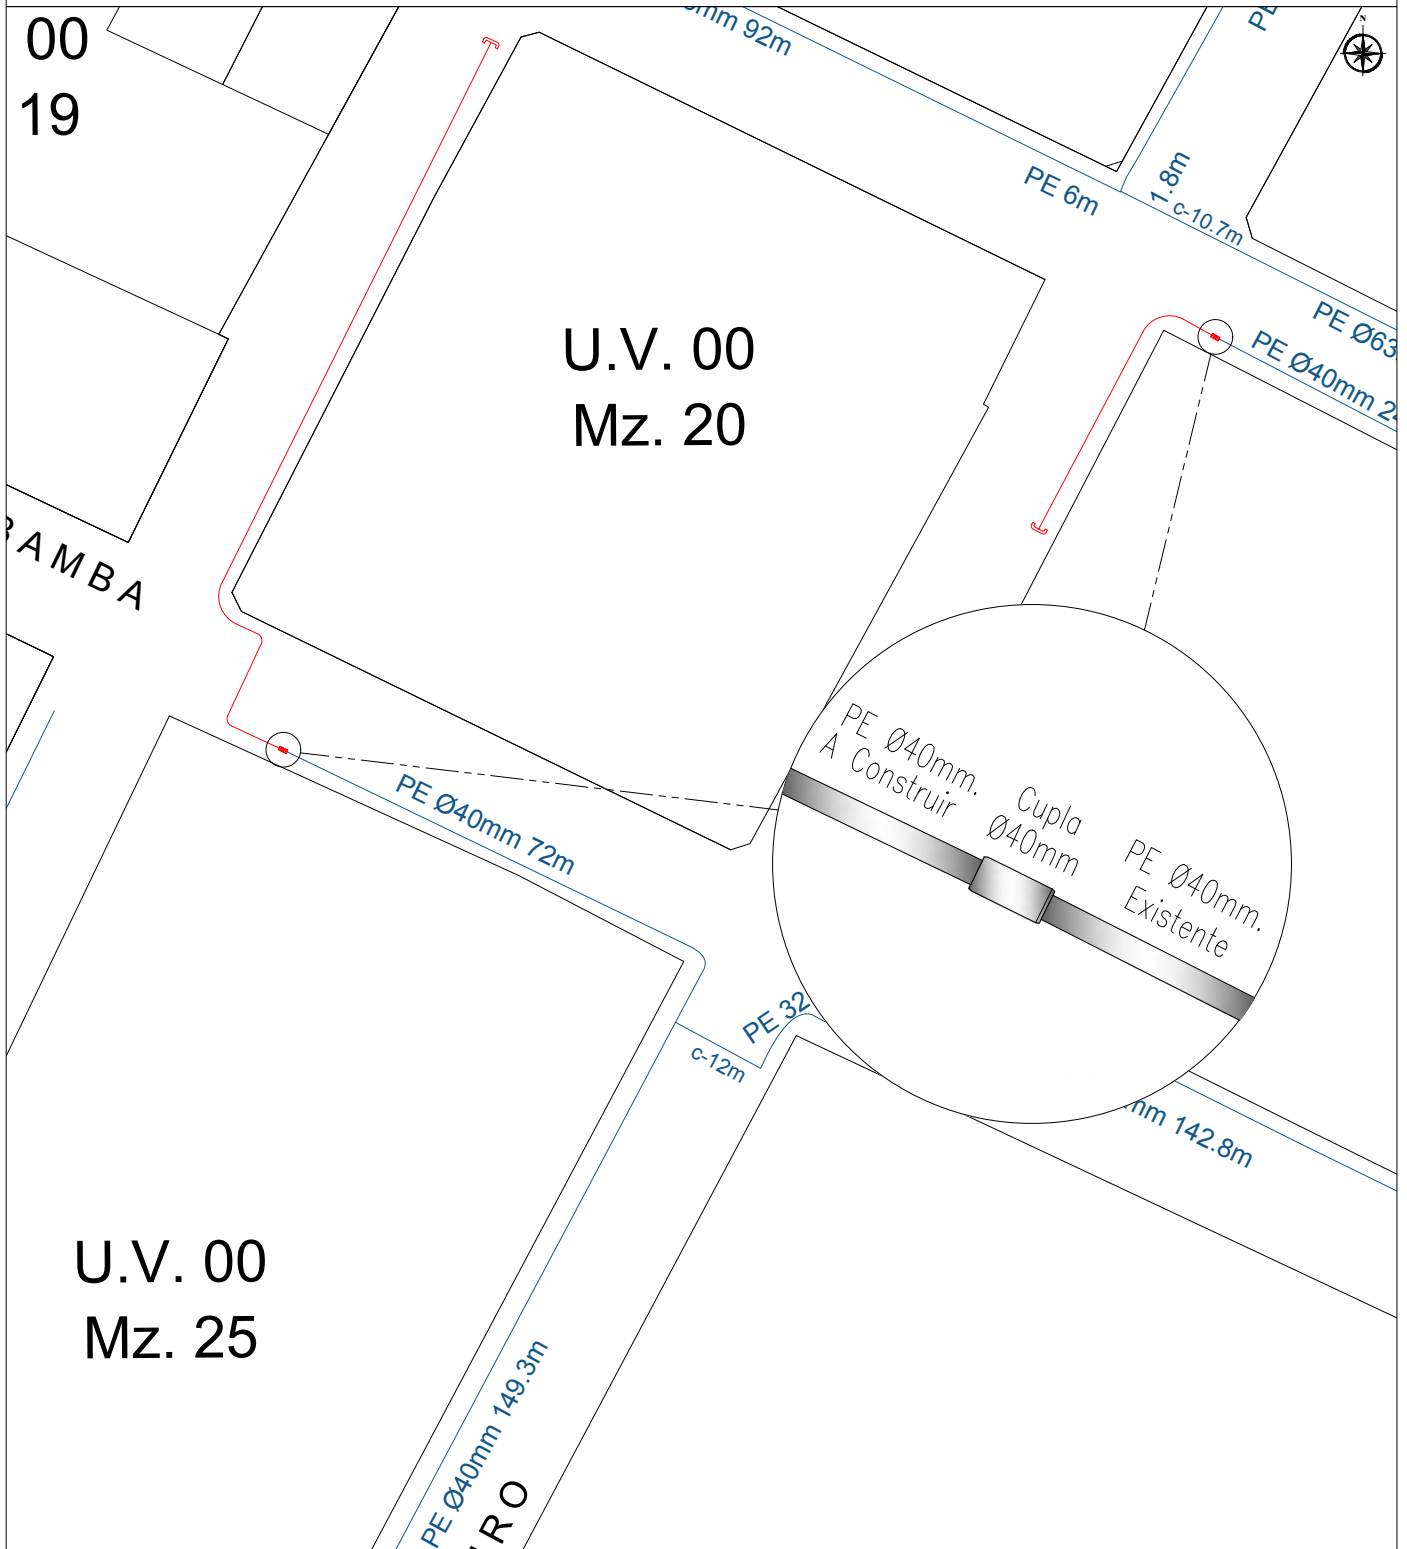




PLANO DE RED SECUNDARIA PROYECTADA - SAN IGNACIO DE VELASCO

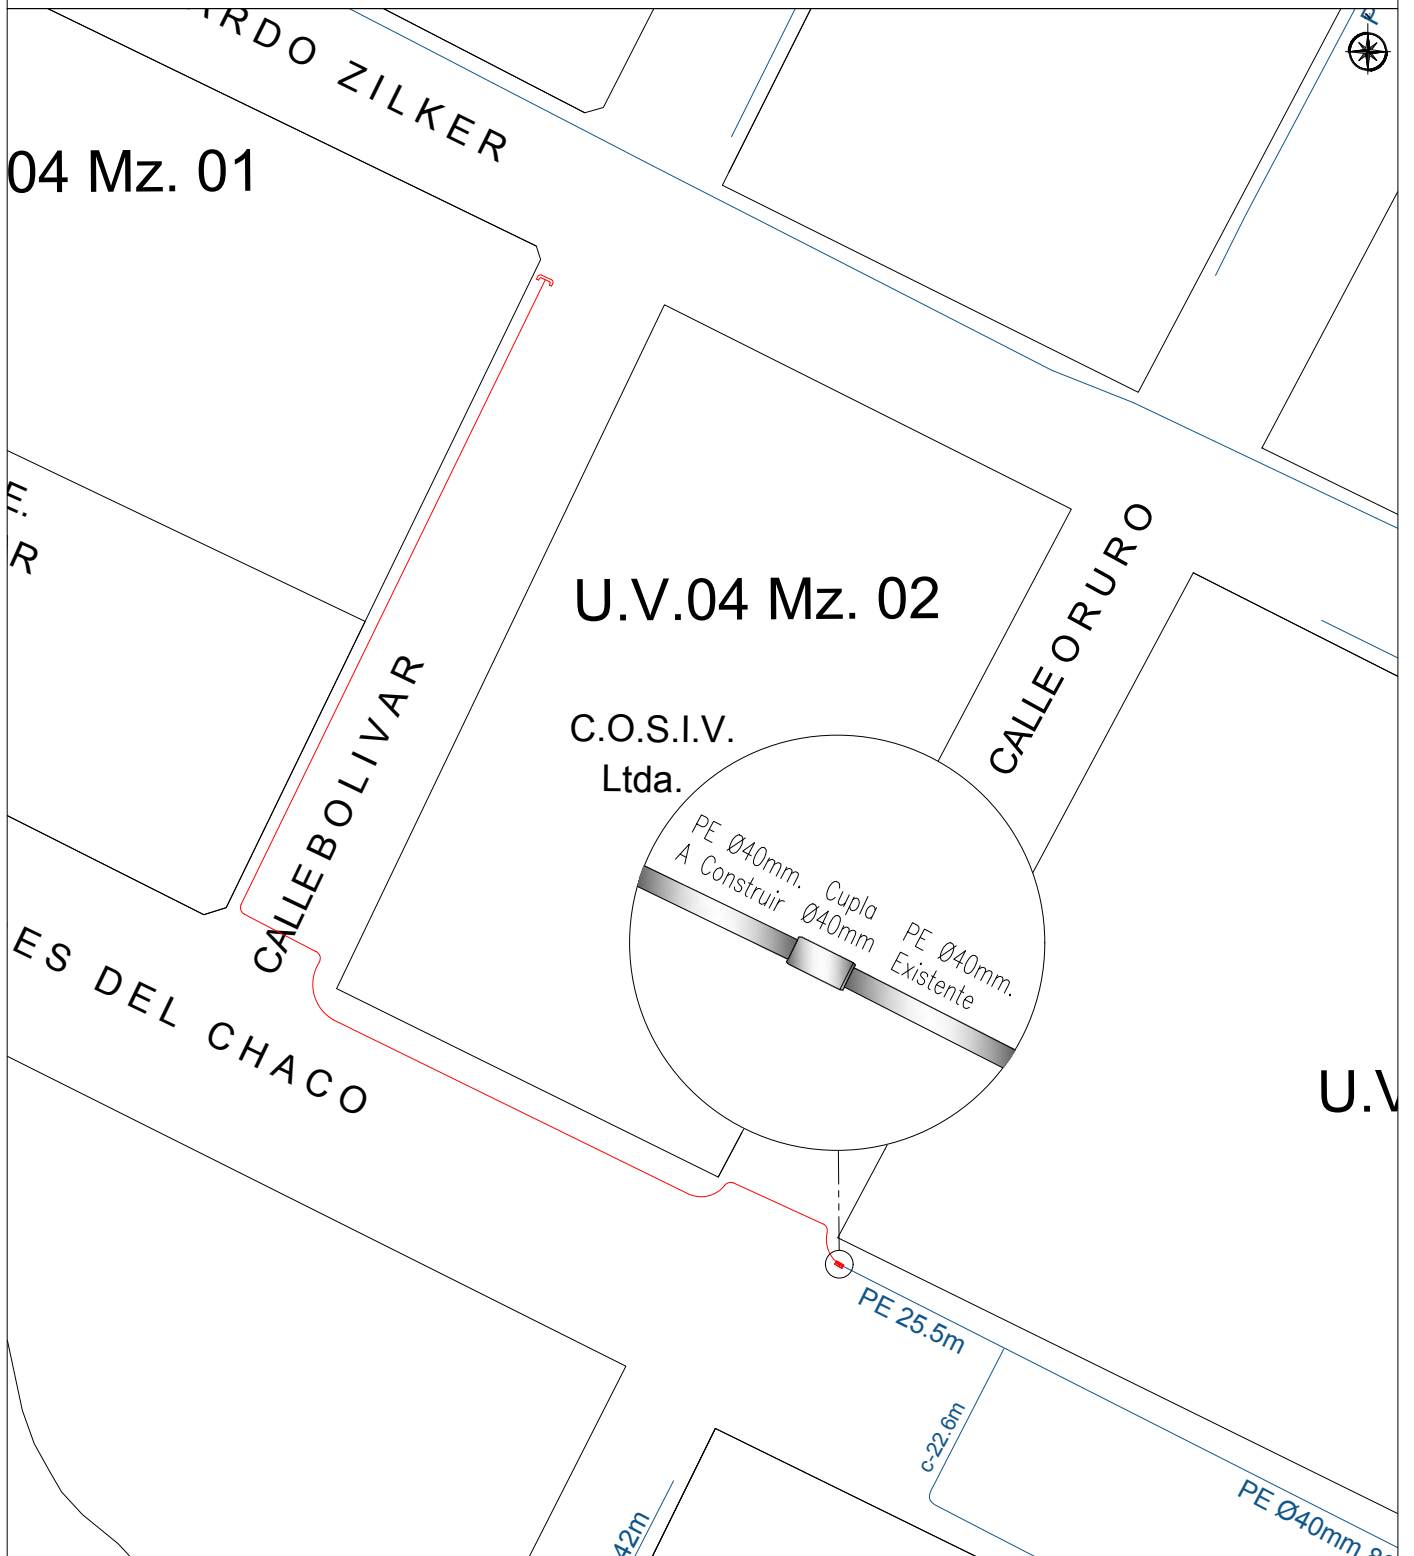




PLANO DE RED SECUNDARIA PROYECTADA - SAN IGNACIO DE VELASCO

U.V.02  
Mz.46

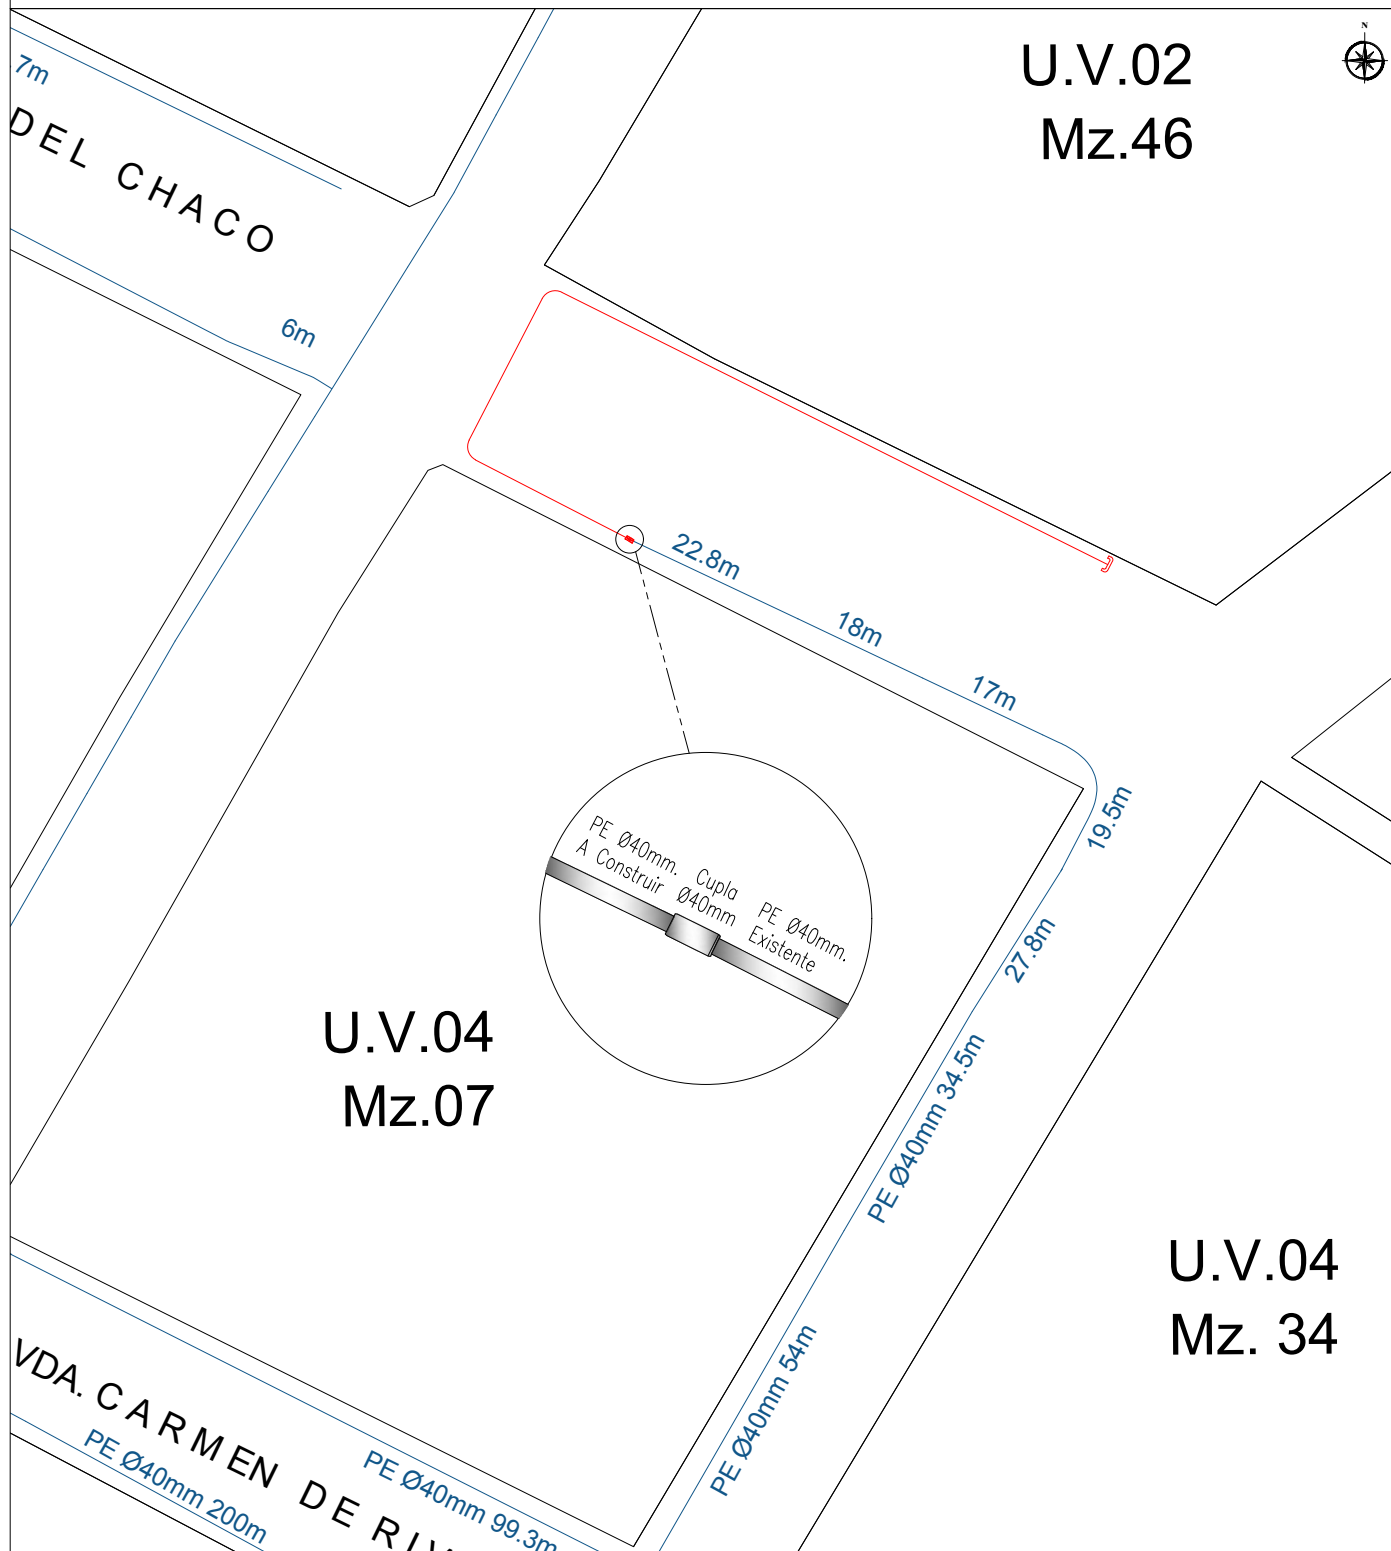




PLANO DE RED SECUNDARIA PROYECTADA - SAN IGNACIO DE VELASCO

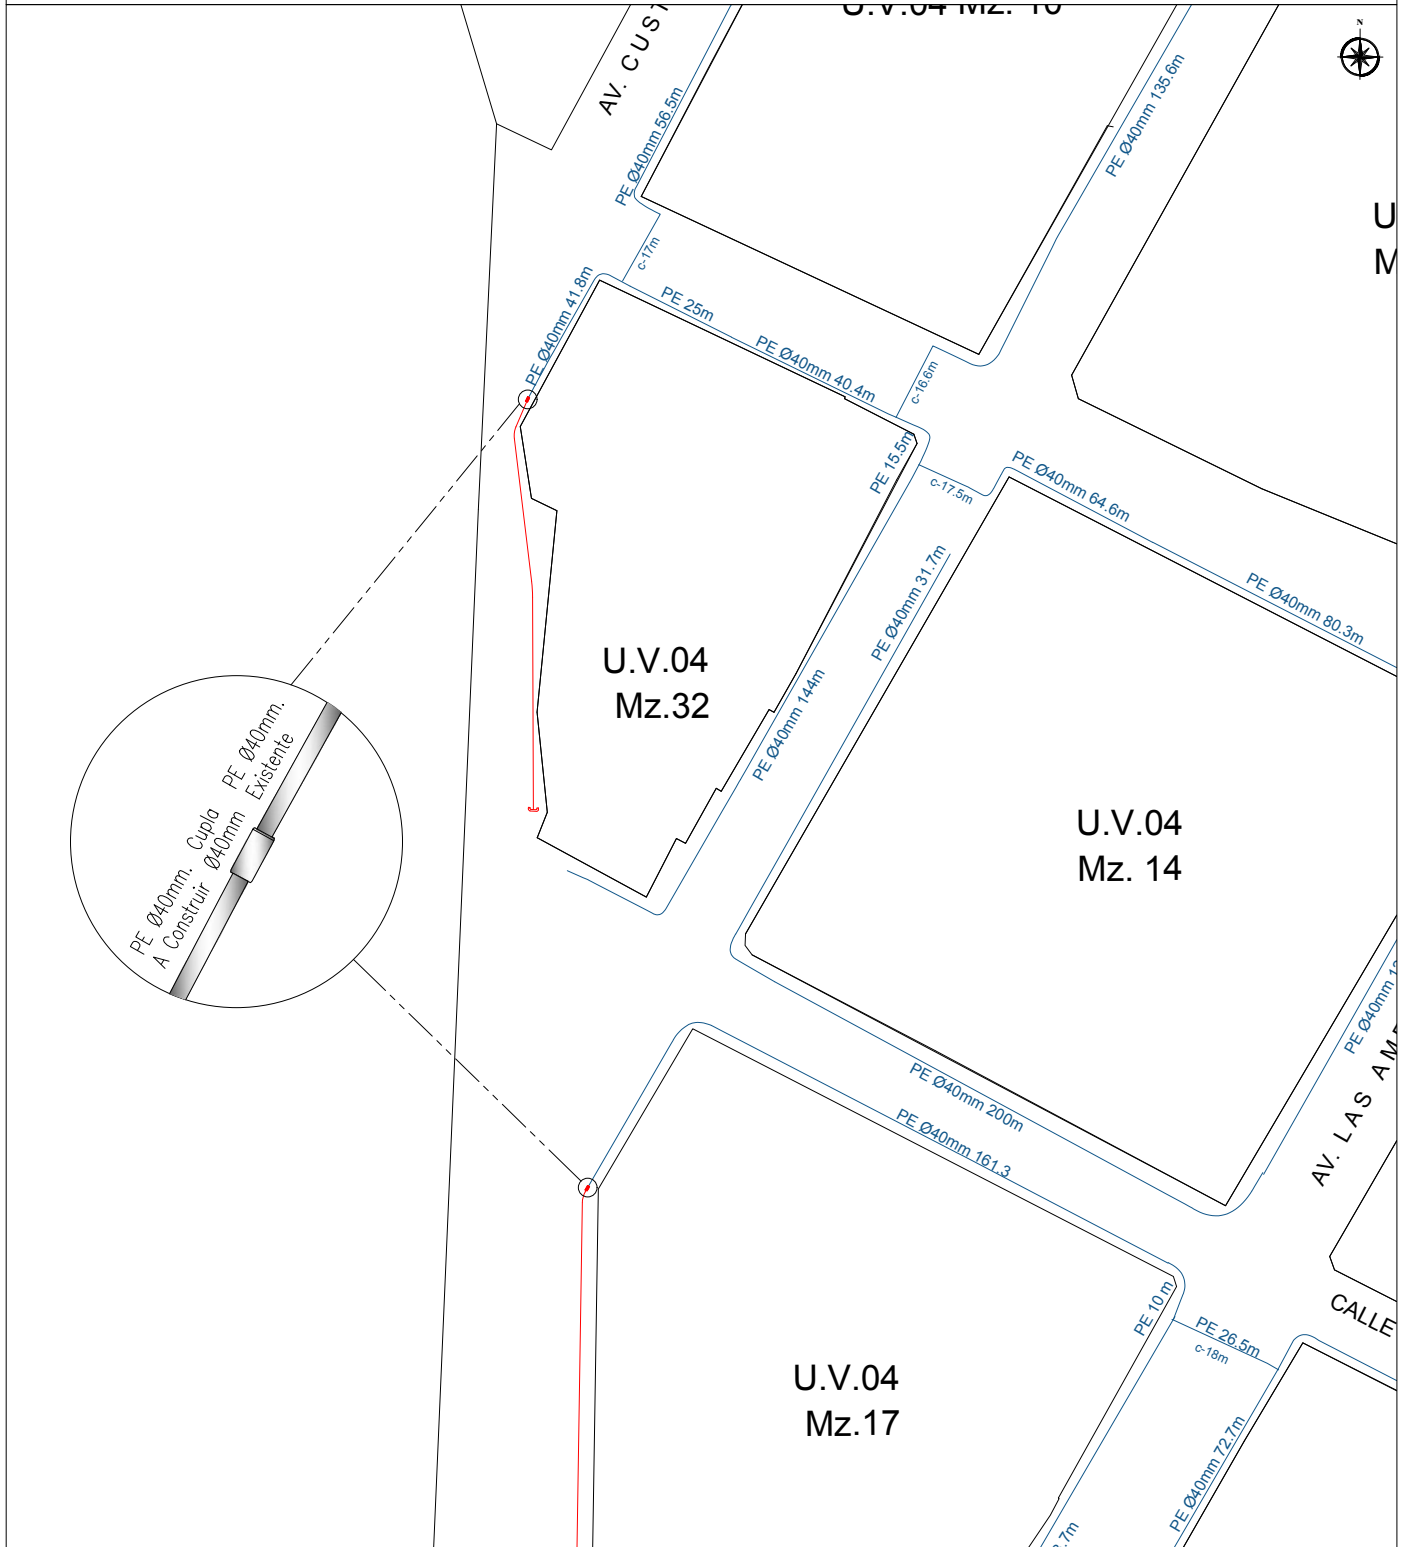






PLANO DE RED SECUNDARIA PROYECTADA - SAN IGNACIO DE VELASCO

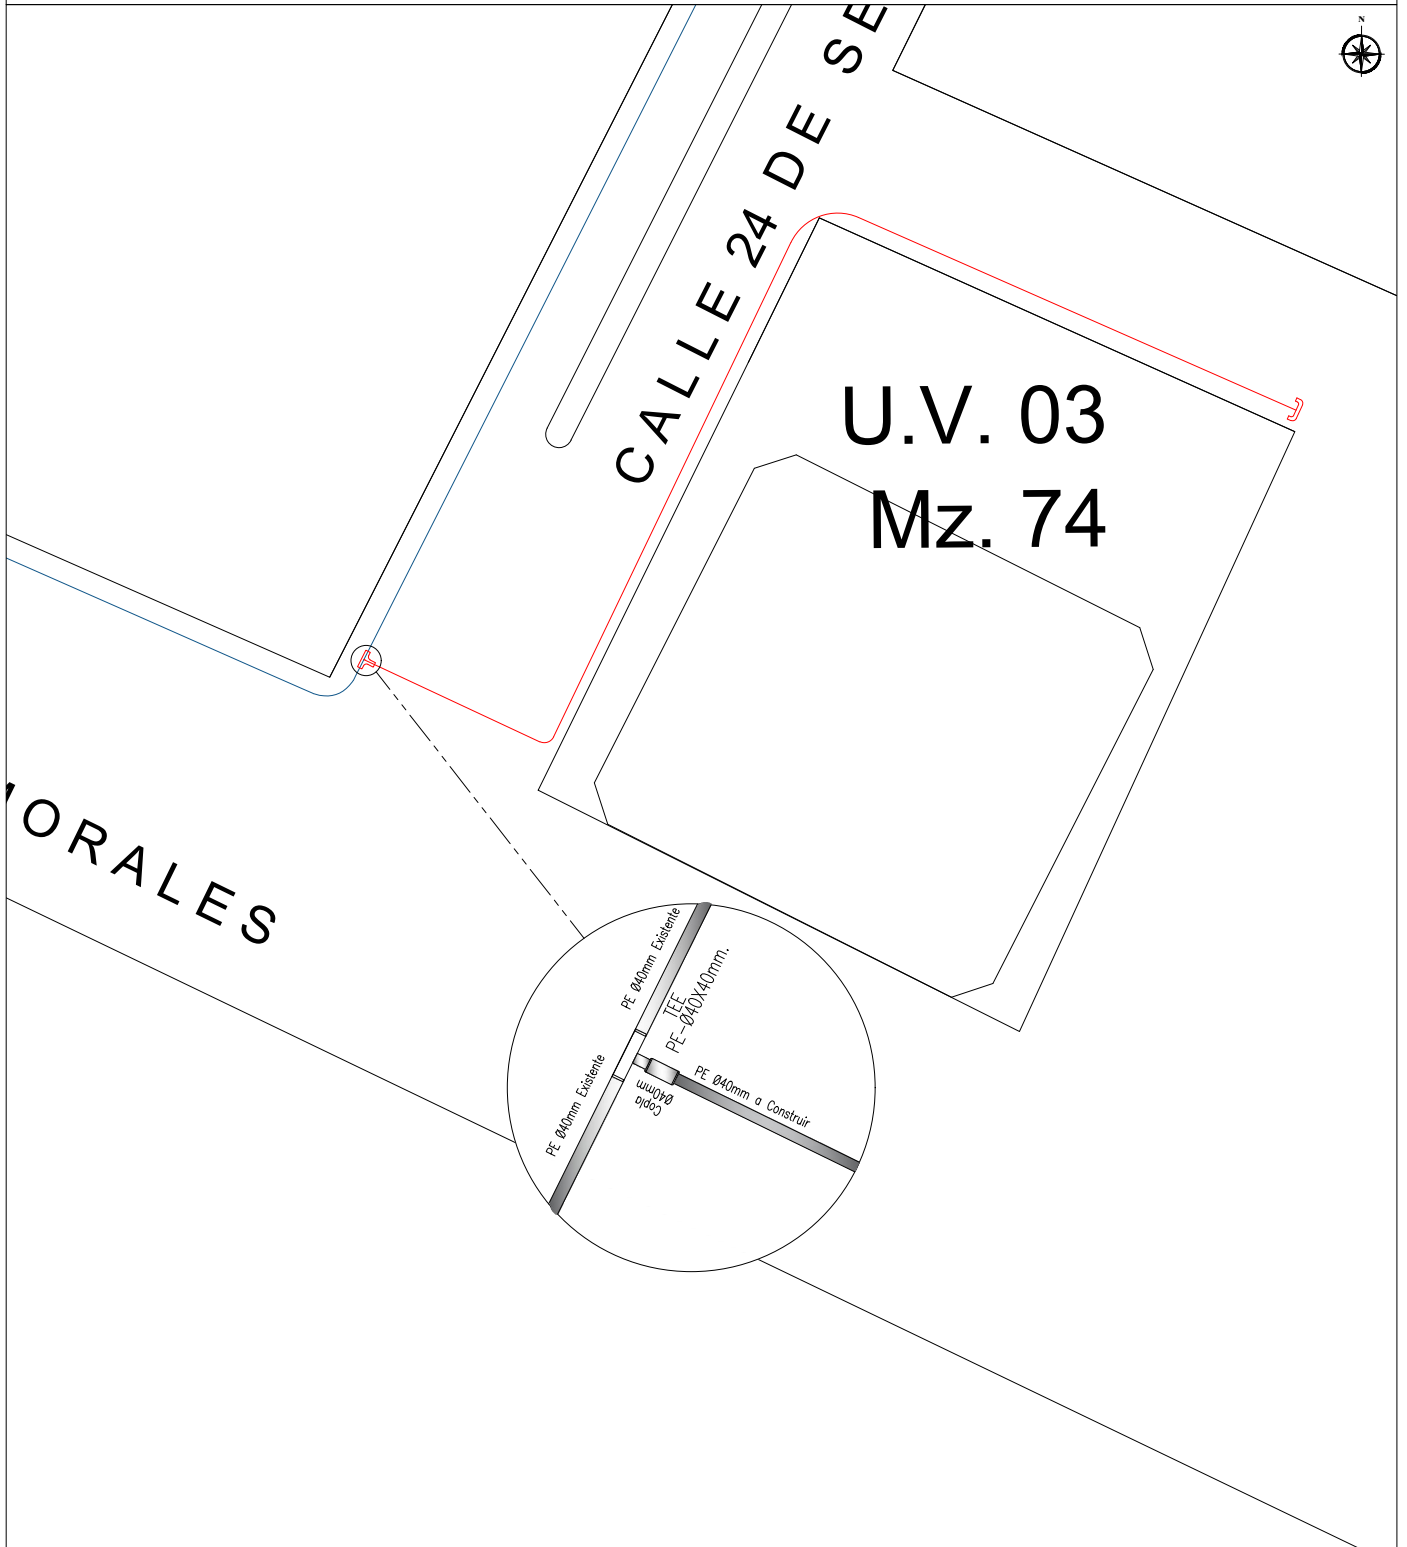




PLANO DE RED SECUNDARIA PROYECTADA - SAN IGNACIO DE VELASCO

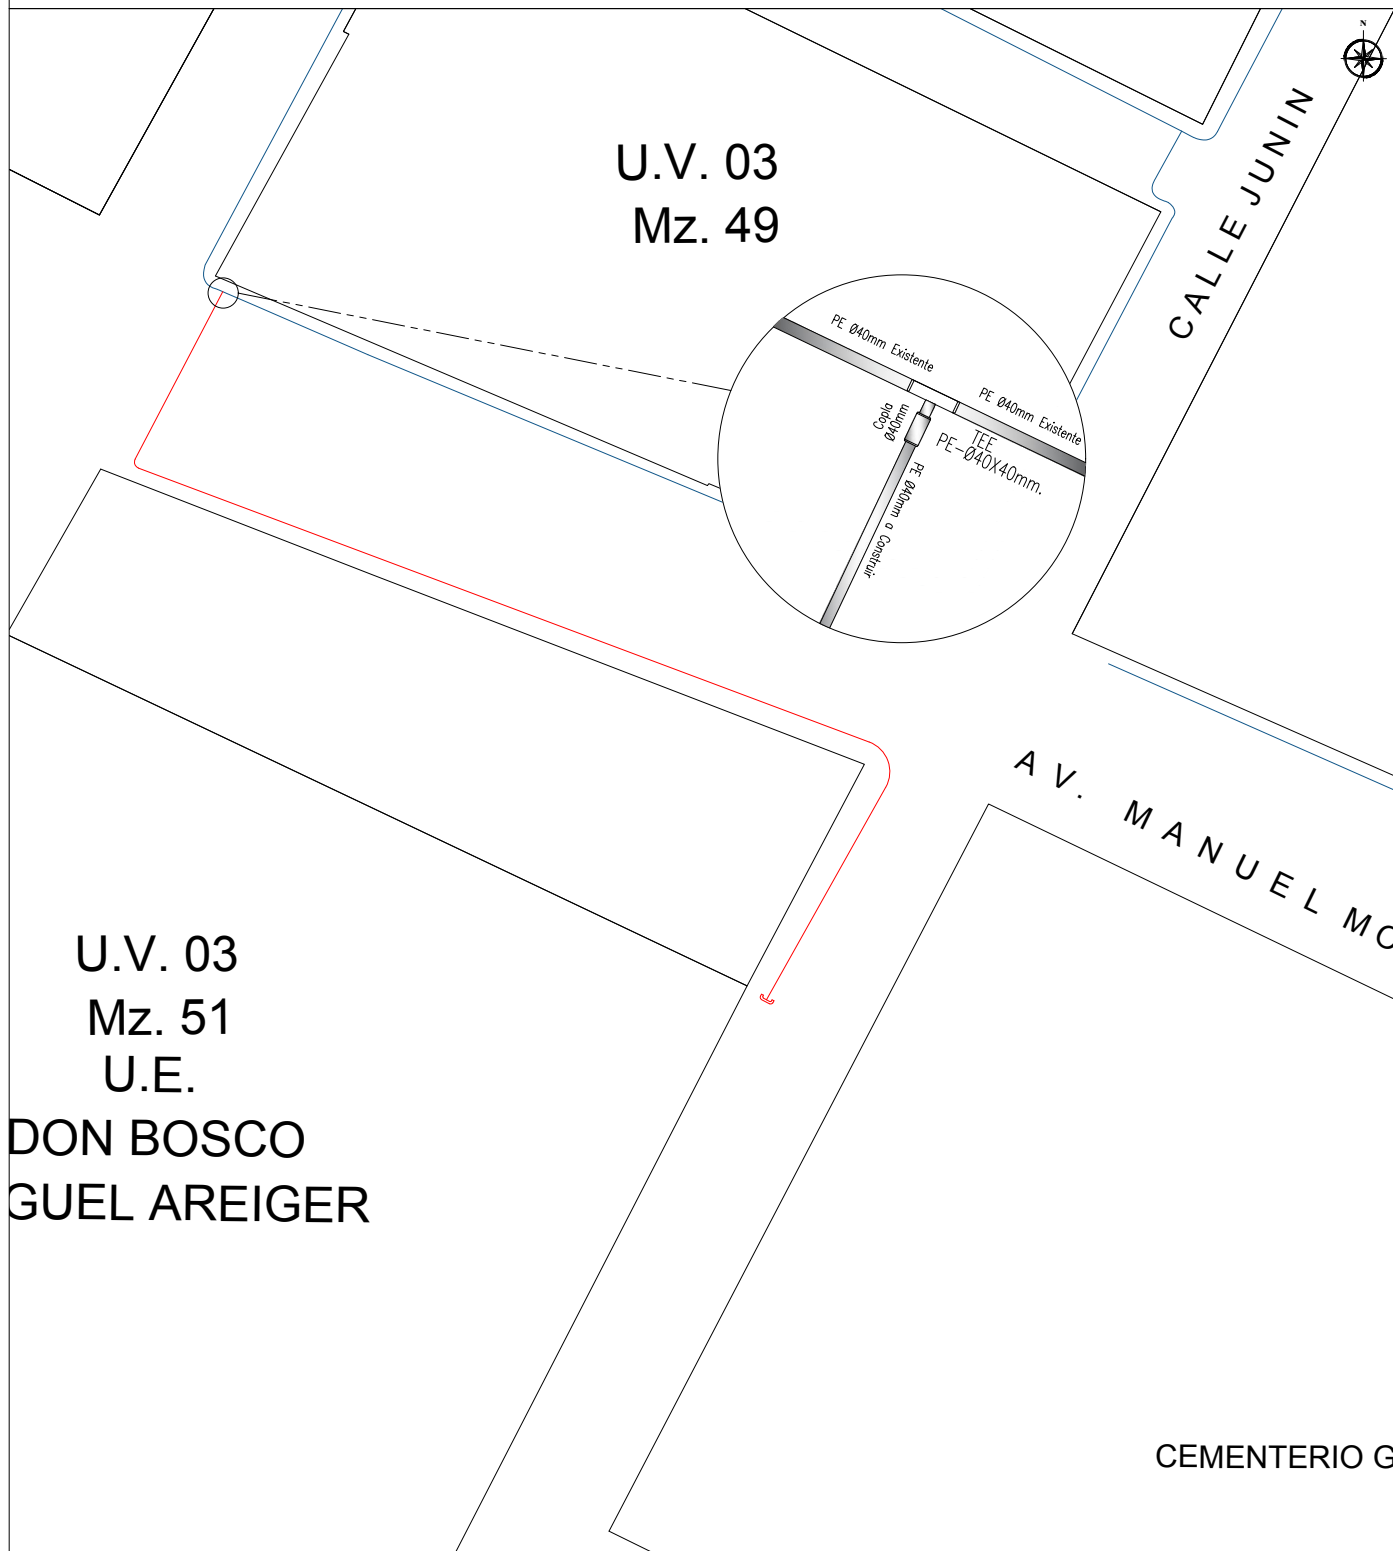




PLANO DE RED SECUNDARIA PROYECTADA - SAN IGNACIO DE VELASCO

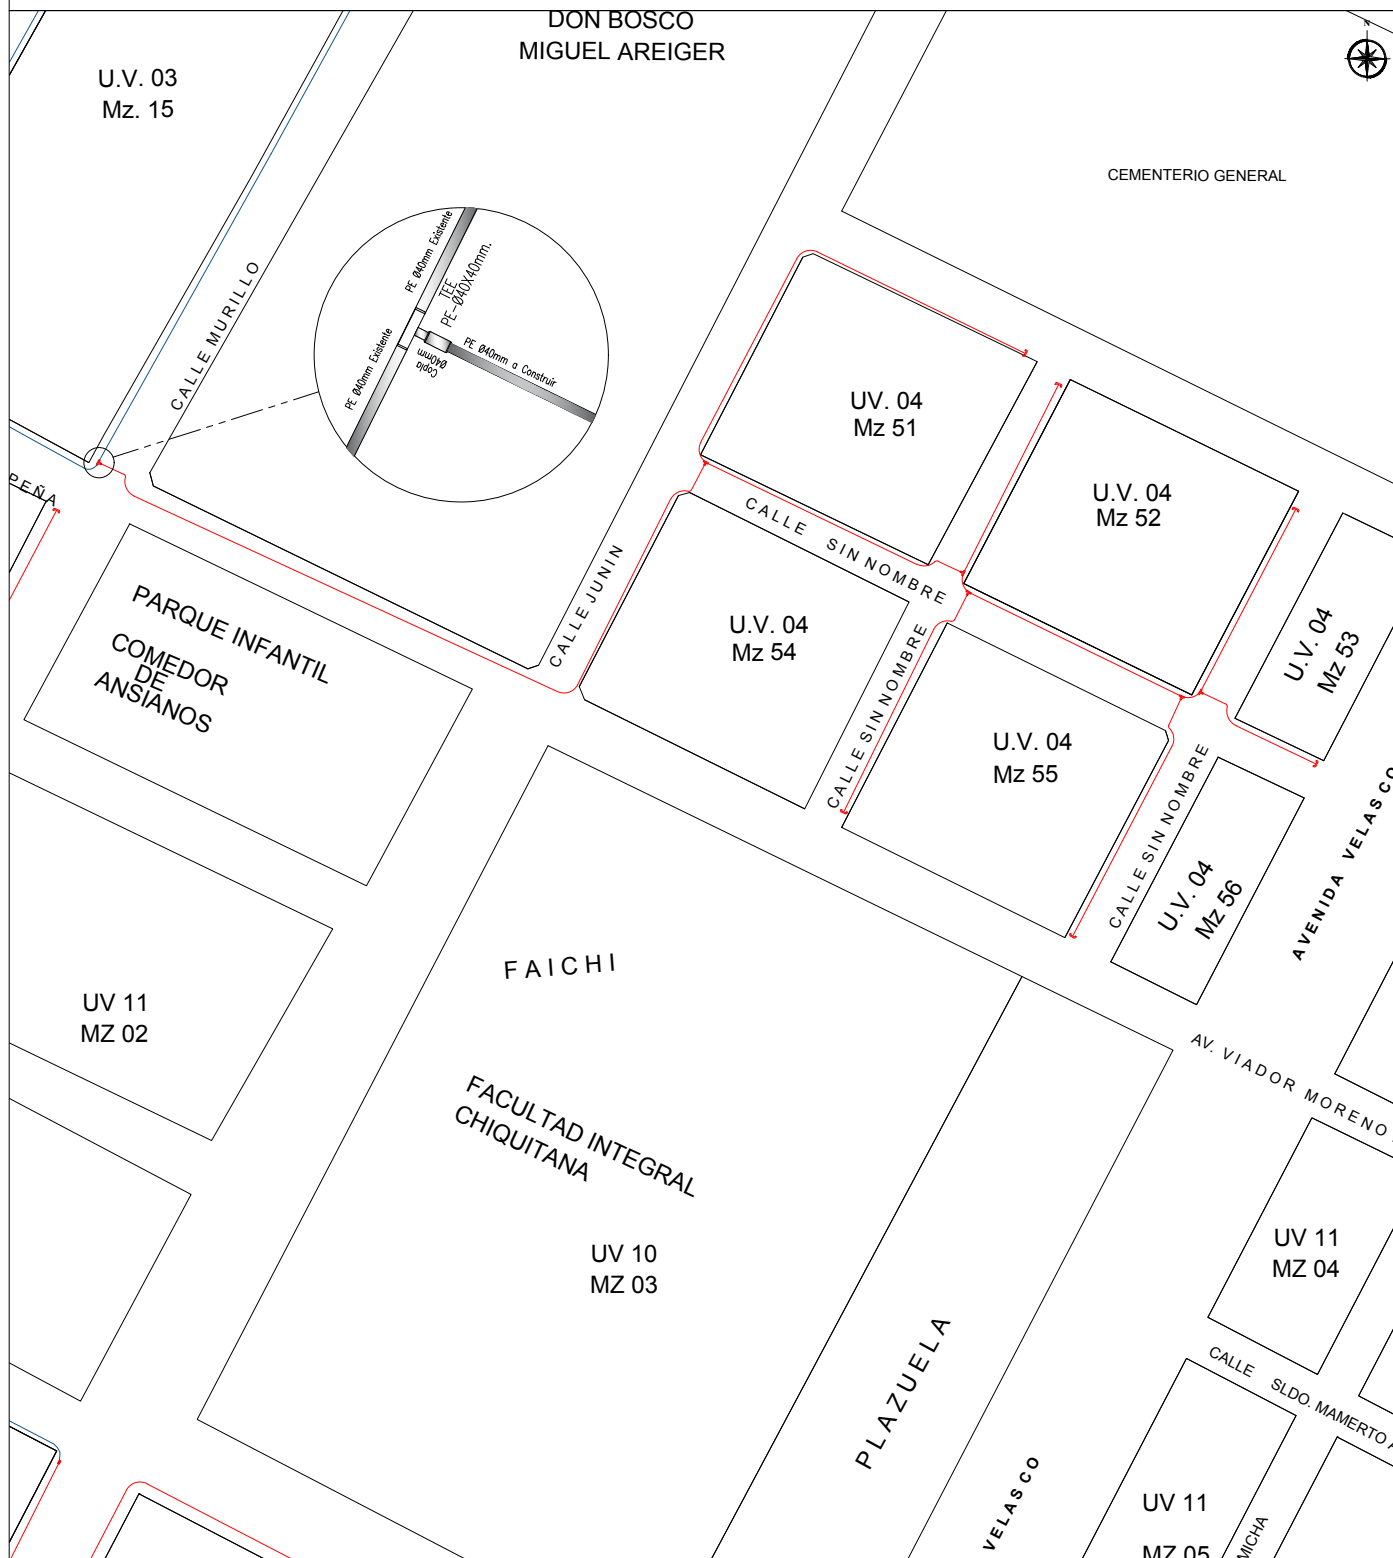




PLANO DE RED SECUNDARIA PROYECTADA - SAN IGNACIO DE VELASCO

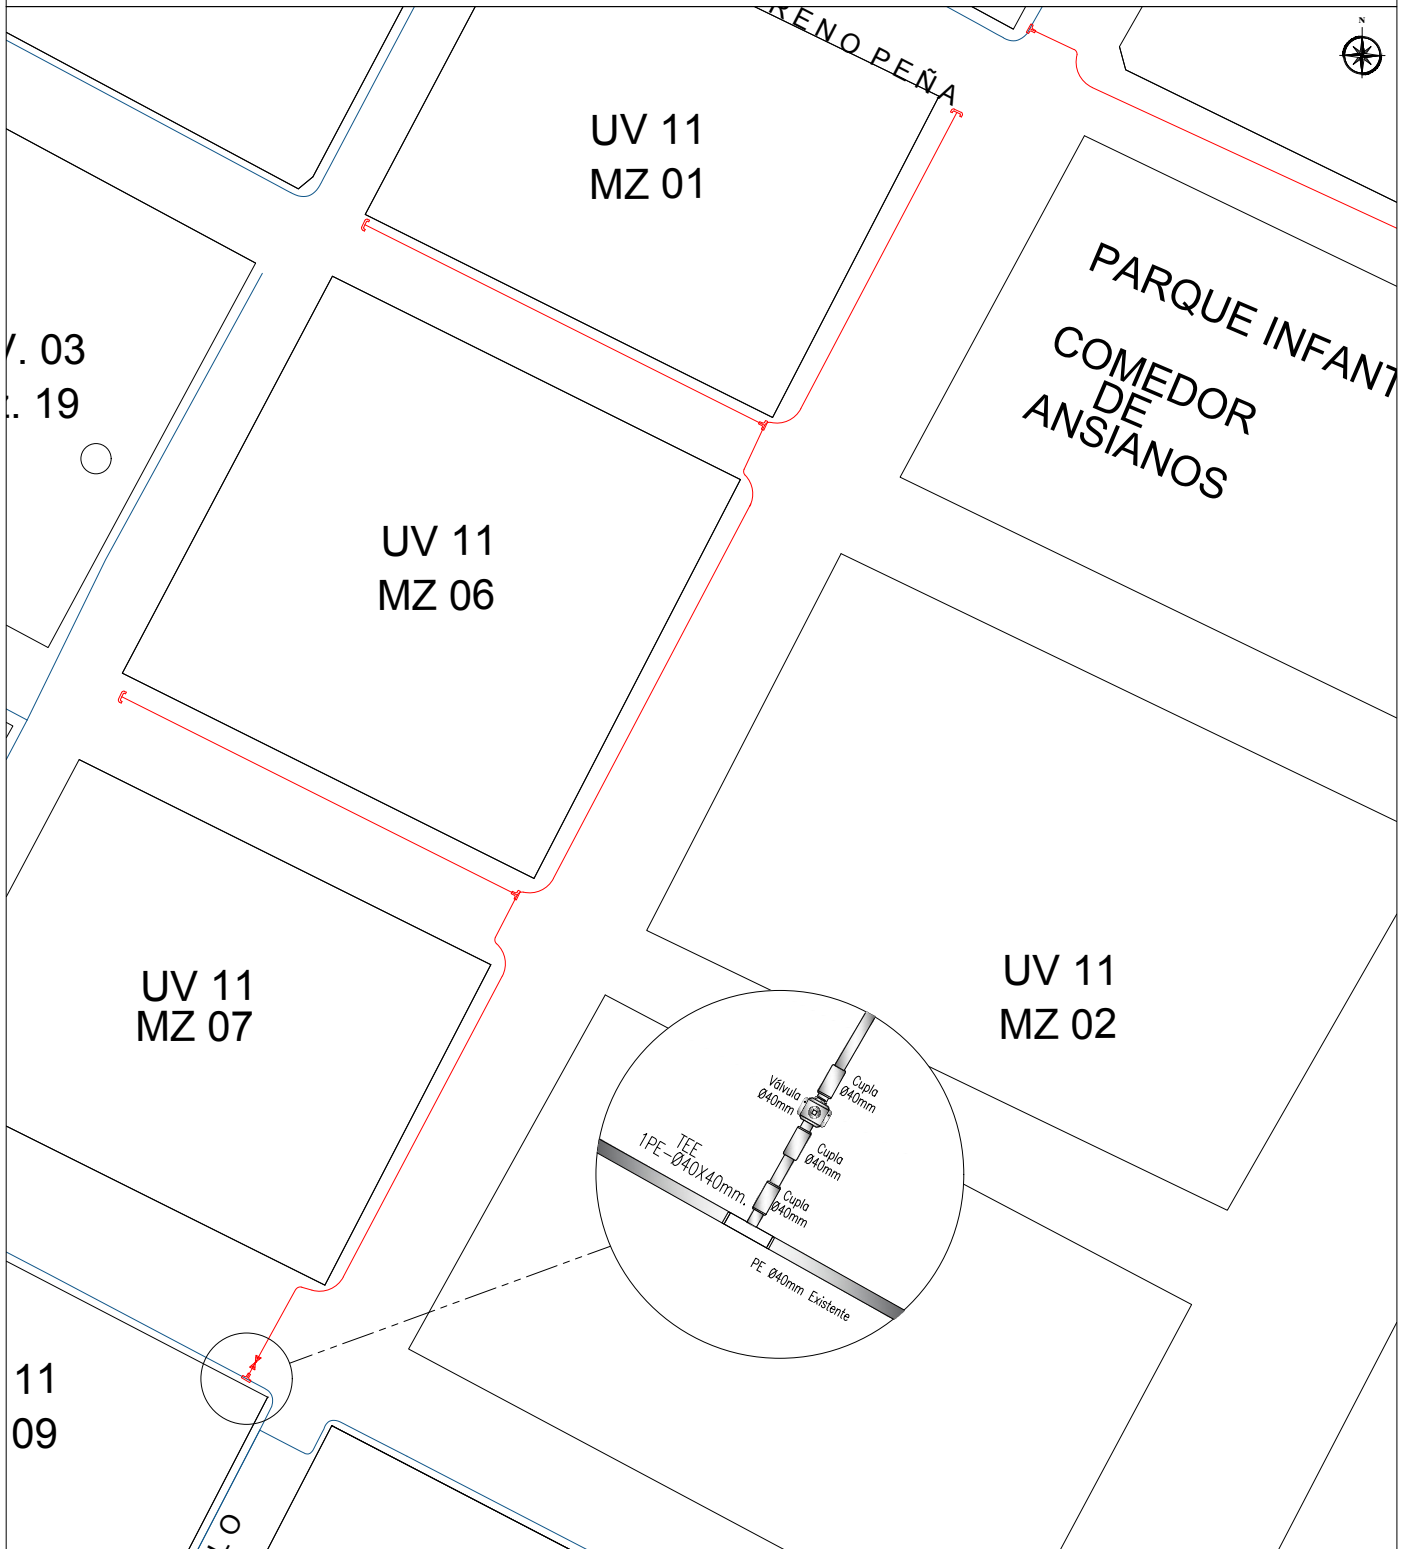




PLANO DE RED SECUNDARIA PROYECTADA - SAN IGNACIO DE VELASCO

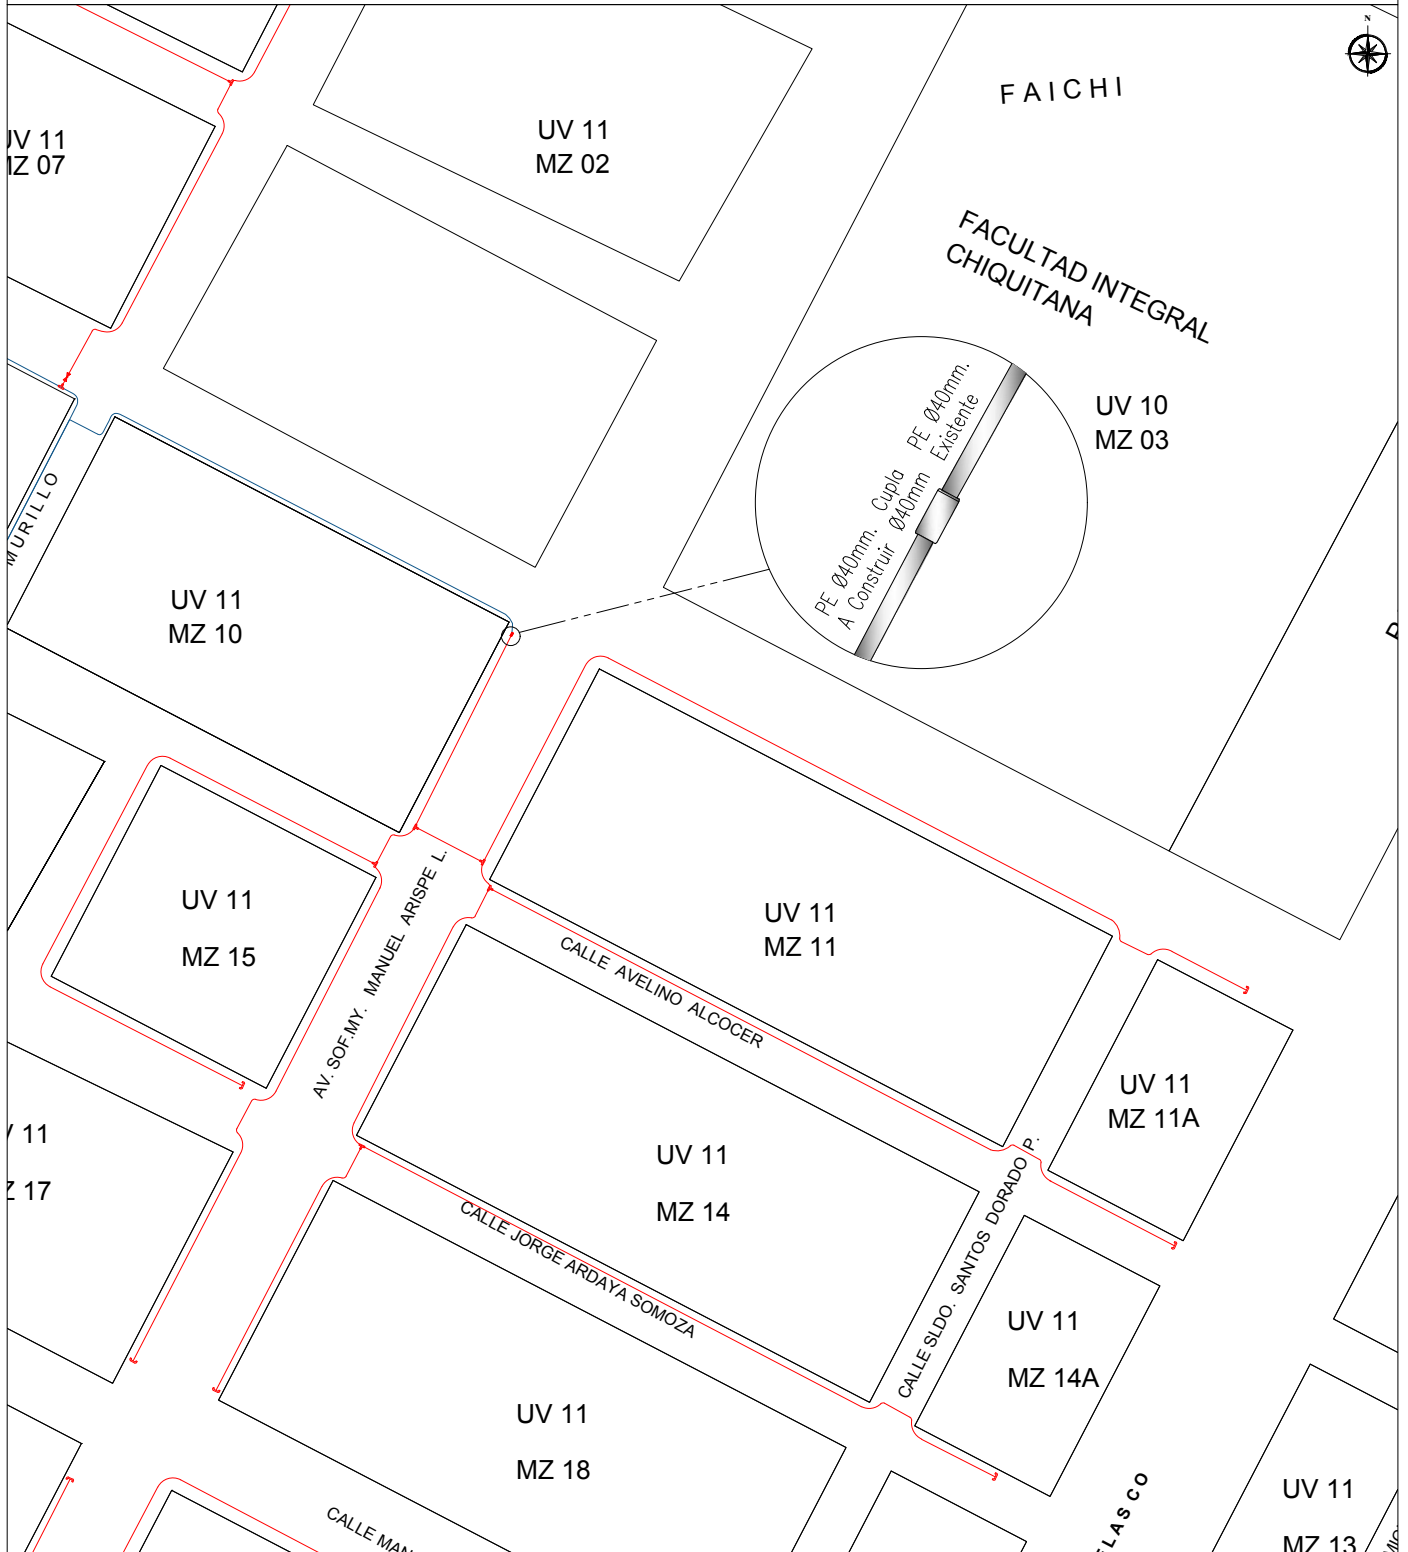





PLANO DE RED SECUNDARIA PROYECTADA - SAN IGNACIO DE VELASCO

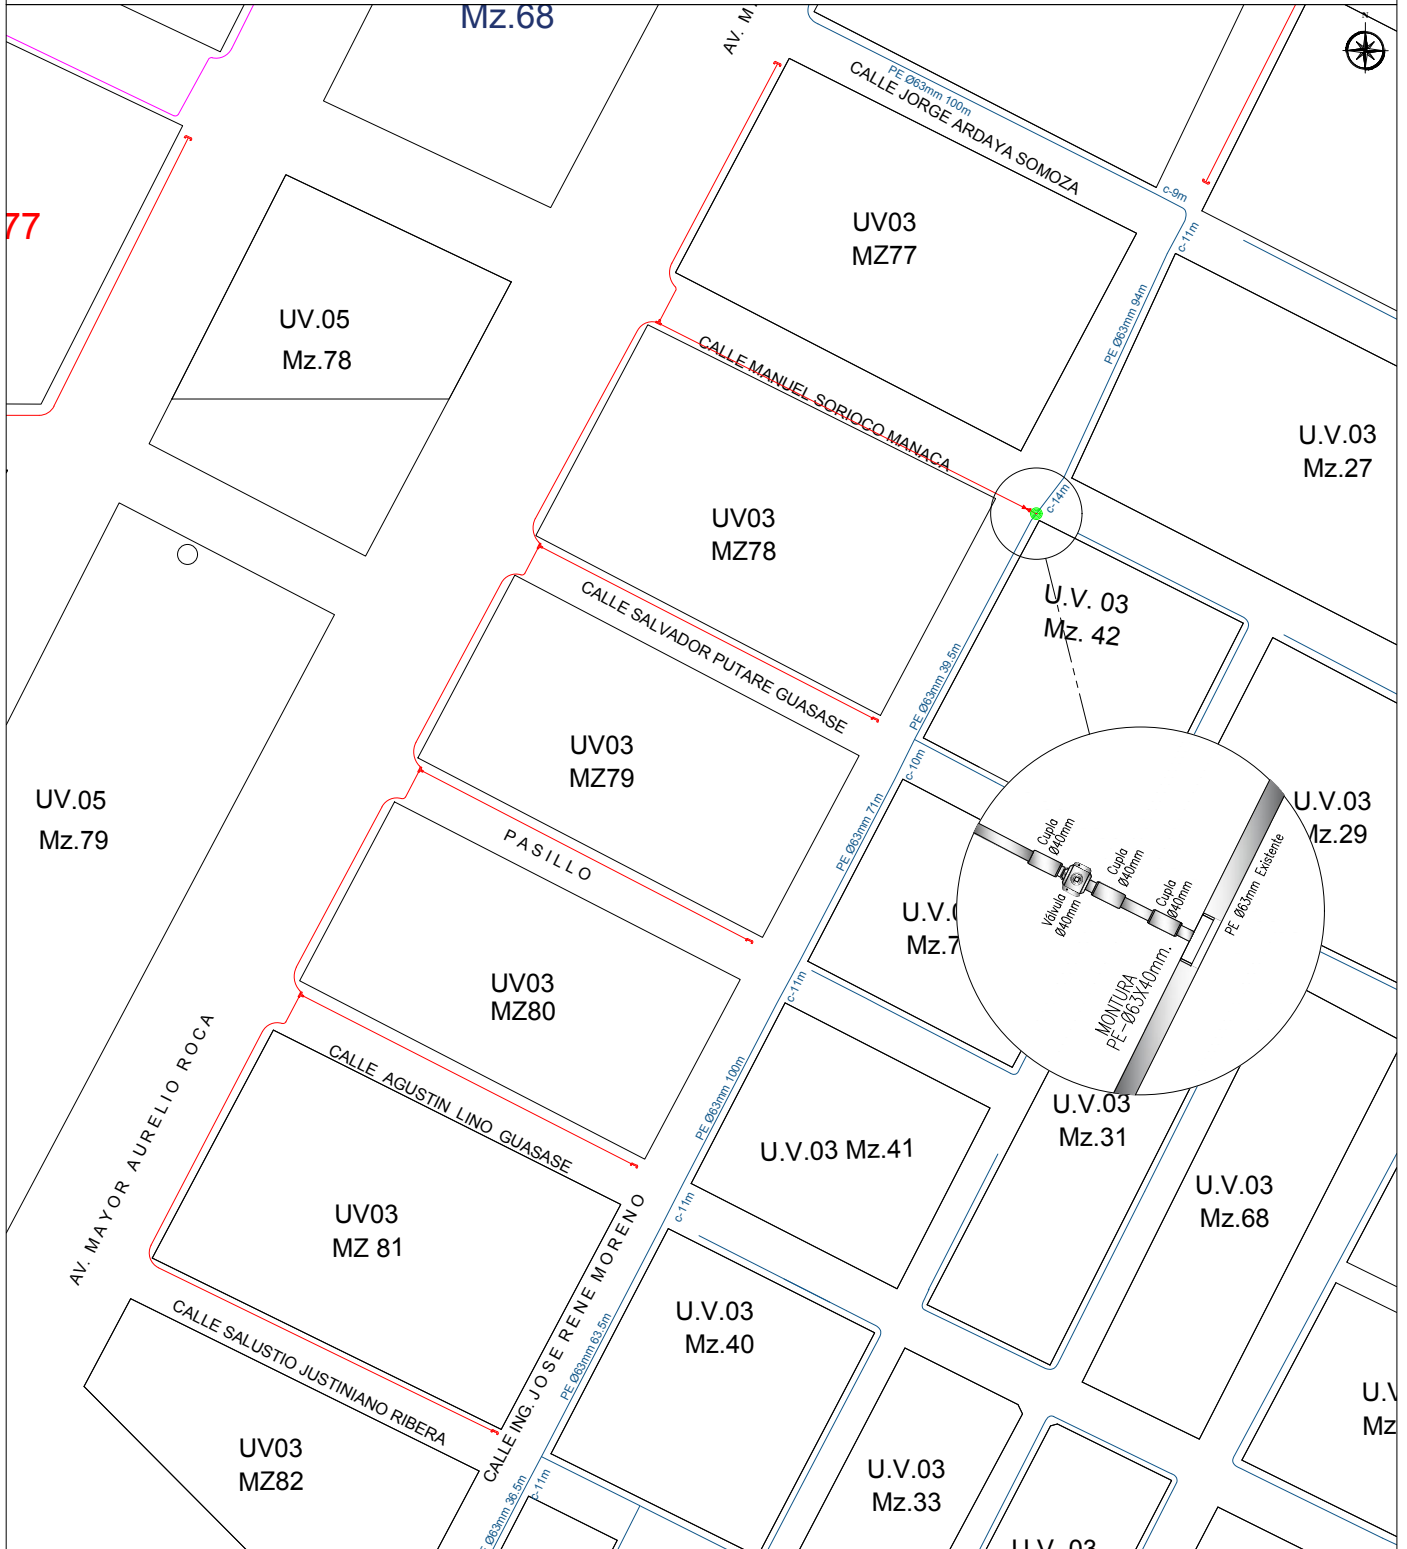








PLANO DE RED SECUNDARIA PROYECTADA - SAN IGNACIO DE VELASCO

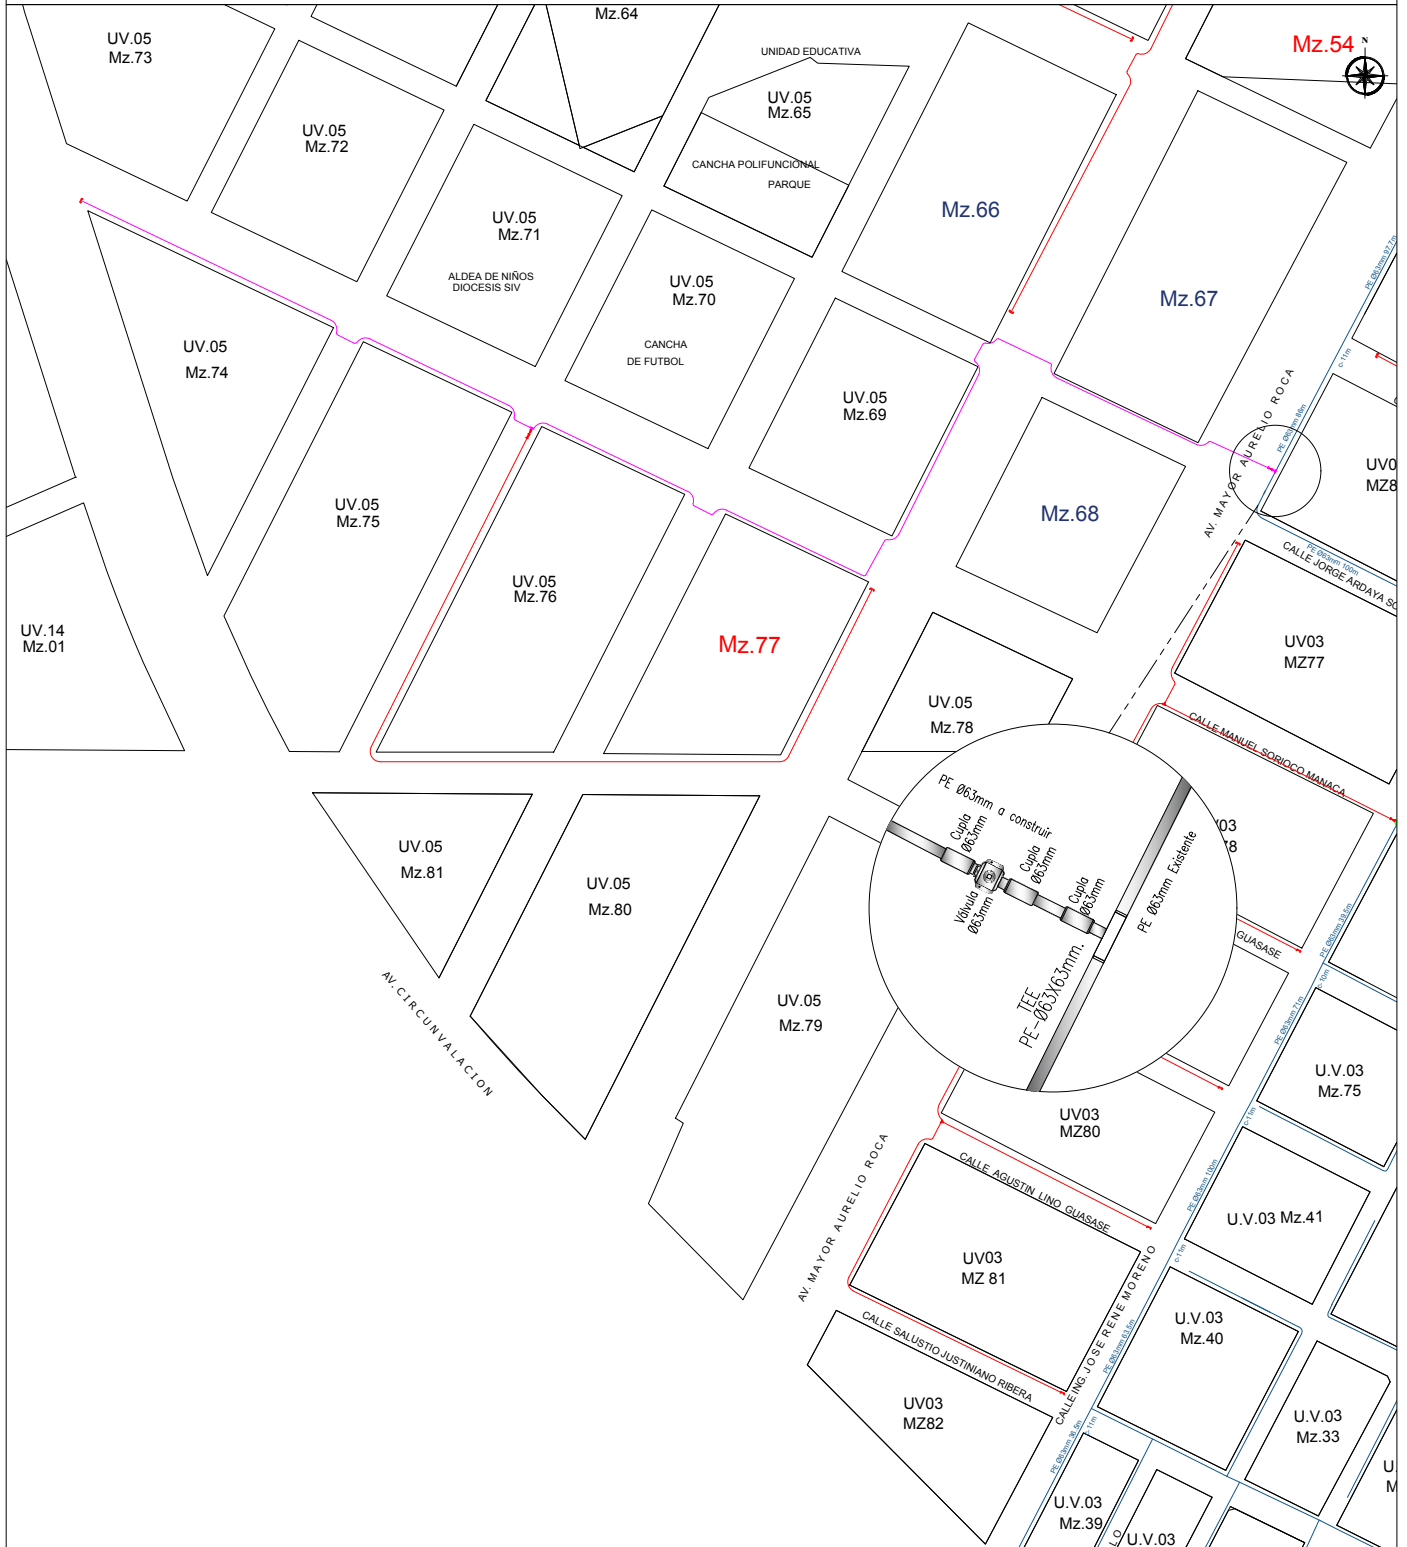



PLANO DE RED SECUNDARIA PROYECTADA - SAN IGNACIO DE VELASCO







PLANO DE RED SECUNDARIA PROYECTADA - SAN IGNACIO DE VELASCO

