
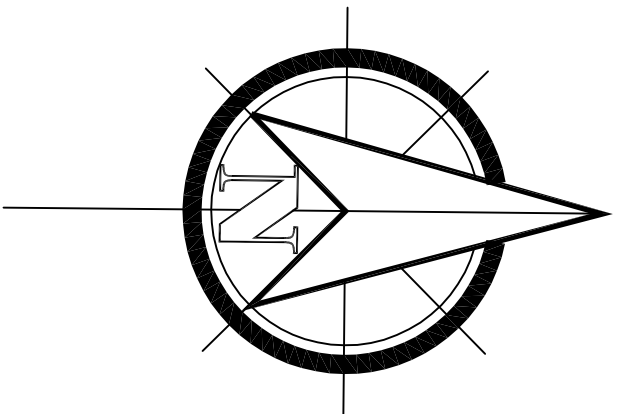


# ESR GUANAY

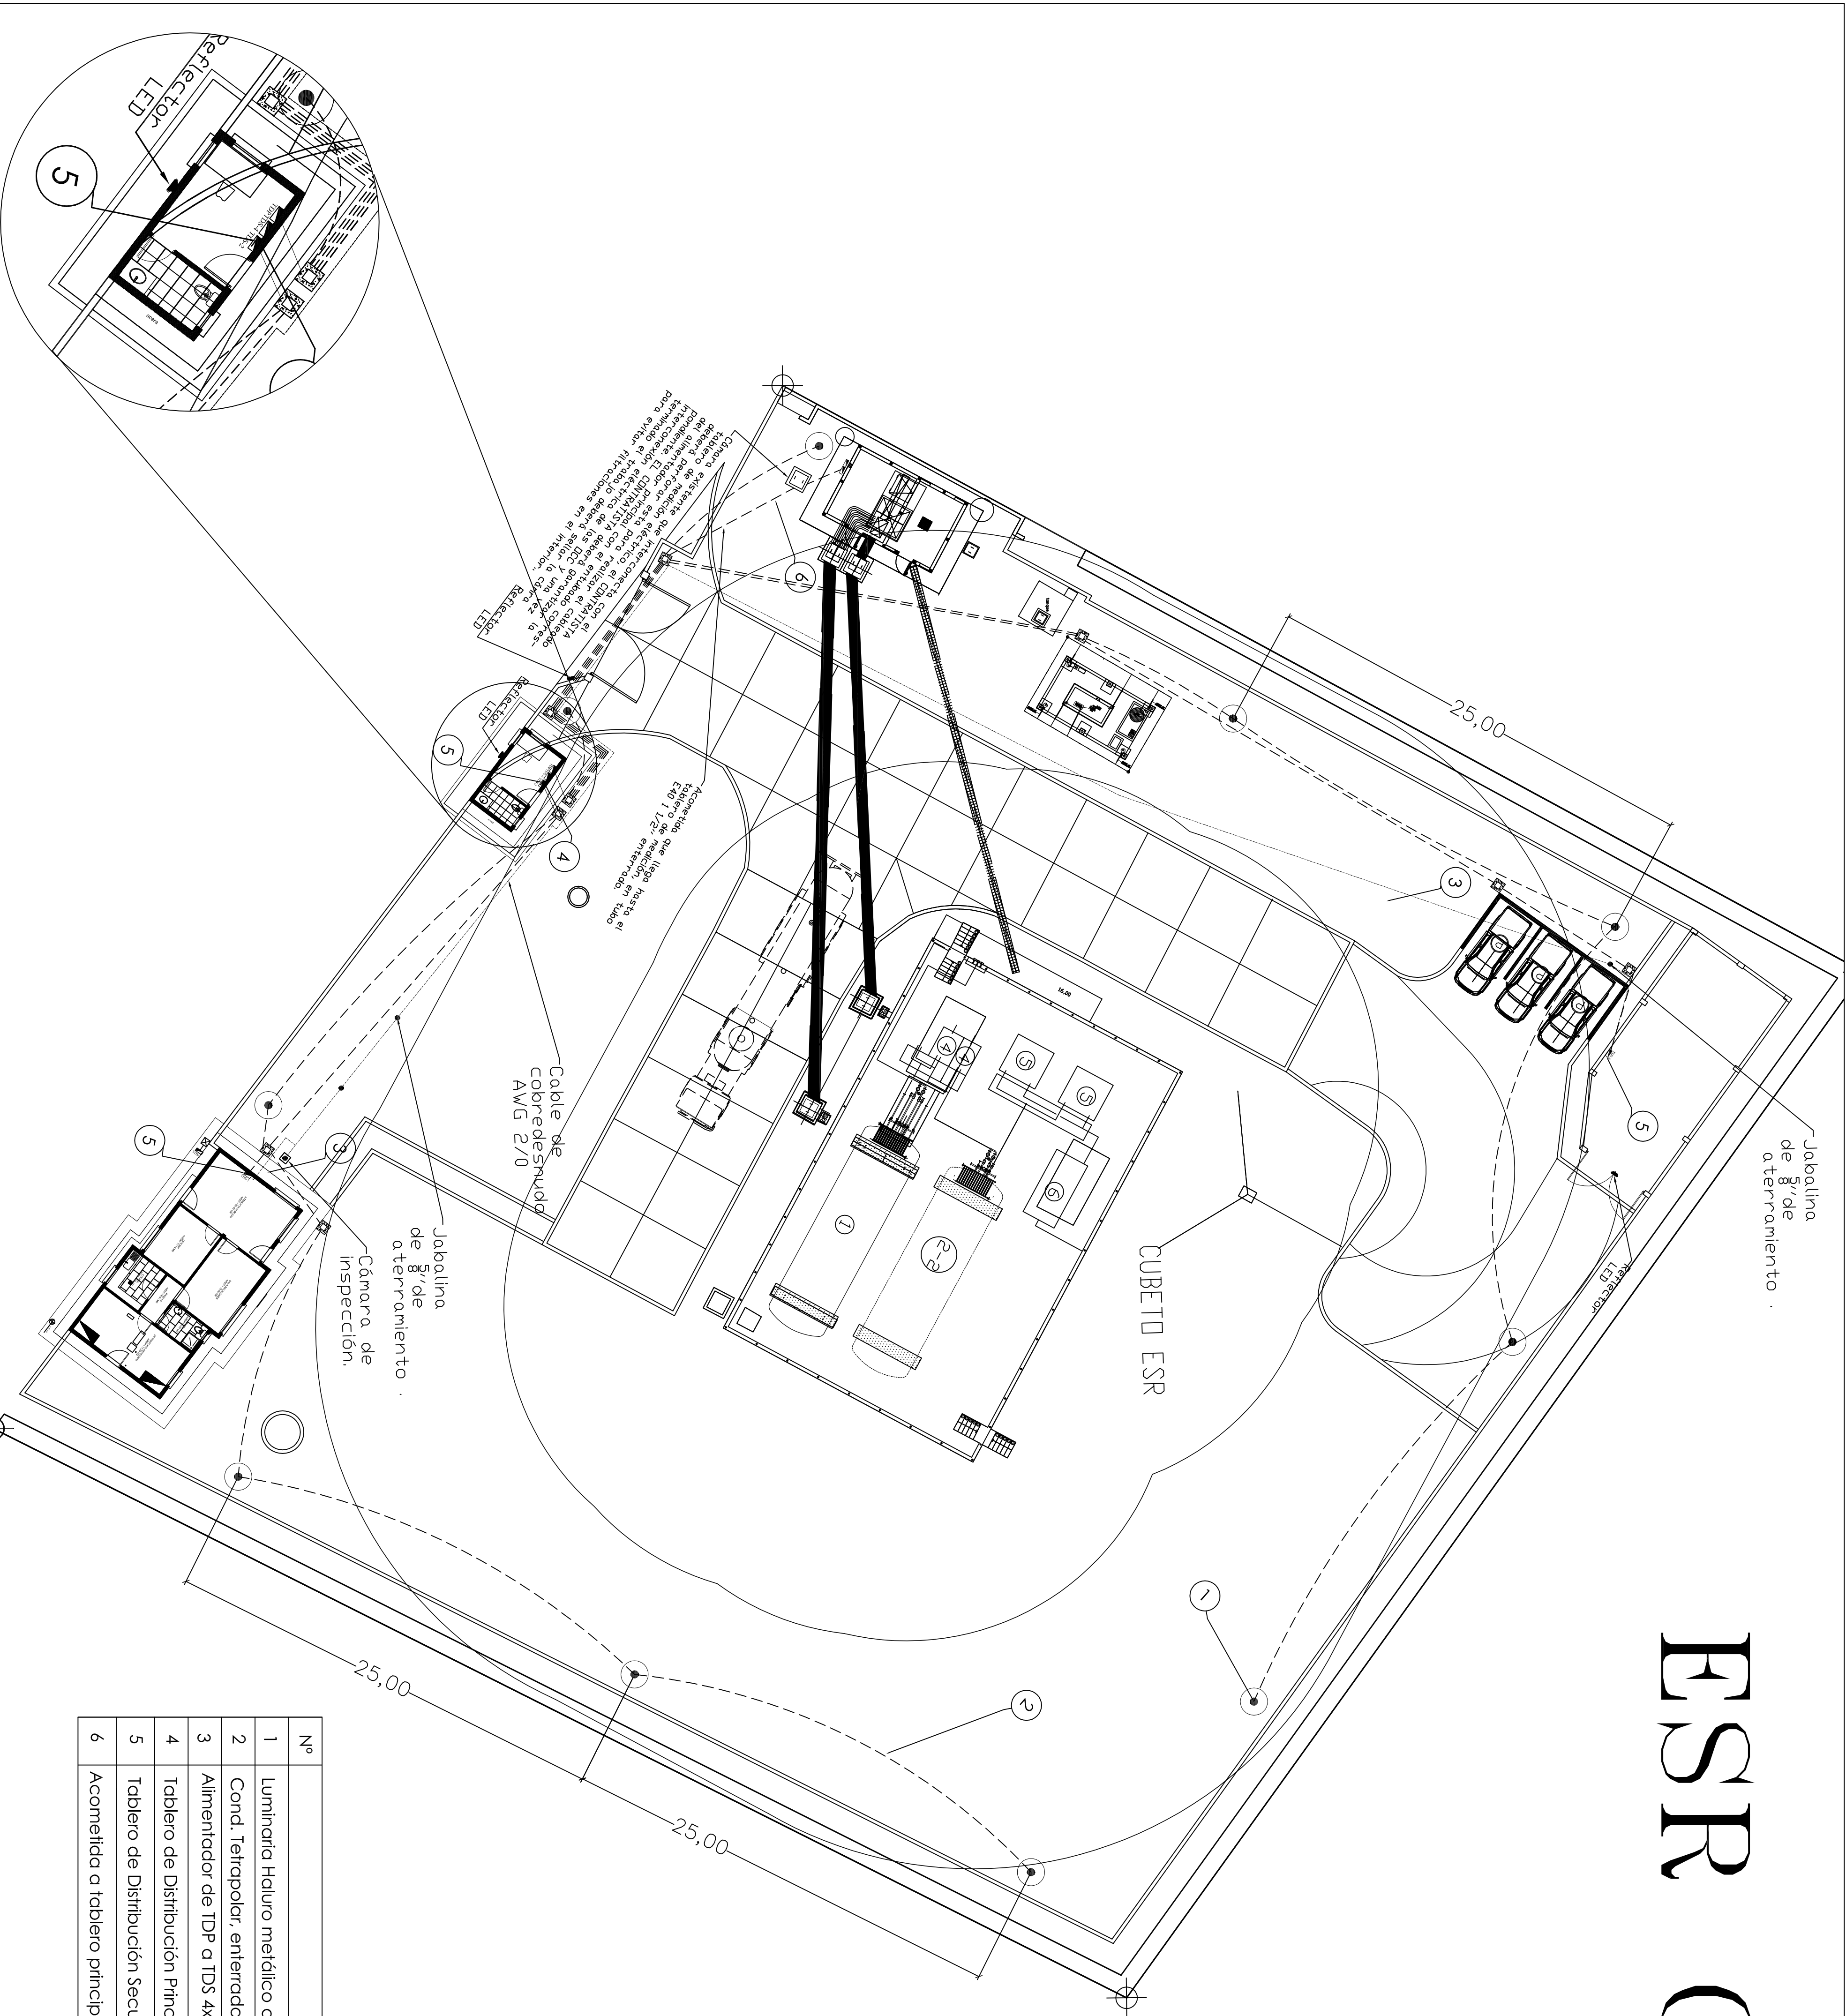

DETALLE		
Nº		UNID
1	Luminaria Haluro metálico antiexplosiva en Poste, para exteriores	Pza
2	Cond. Tetrapolar, enterrado en zanja y entubado 2x10 mm2 / 8 AWG (PVC 1 1/2" E40)	m
3	Alimentador de TDP a TDS 4x6mm2/10AWG (16MM2 / 6 AWG para oficinas) enterrado en ducto de 1 1/2" E40	m
4	Tablero de Distribución Principal TDP	Pza
5	Tablero de Distribución Secundario TDS	Pza
6	Acometida a tablero principal 16 mm2/ 6 AWG enterrado en ducto PVC de 1 1/2" E40	m

REVISIÓN NÚMERO :	FECHA :	ELABORADO POR:	APROBADO POR:	UBICACION:	PROPIETARIO:	OBRA:		
				DEPARTAMENTO LA PAZ	YACIMIENTOS PETROLIFEROS FISCALES BOLIVIANOS	PROYECTO CONSTRUCCION DE OBRAS CIVILES COMPLEMENTARIAS DE ESR GUANAY		
				PROVINCIA LARECAJA	GERENCIA DE REDES DE GAS Y DUCTOS	DESCRIPCION: UBICACIÓN LUMINARIAS DE CERCO PERIMETRAL		
				MUNICIPIO GUANAY	DIRECCION GAS VIRTUAL	ESPECIALIDAD: ELECTRICO		
DIMENSIONES EXPRESADAS EN METROS						FECHA: JULIO/2017	ESCALA: S/E	LÁMINA: 1/6