


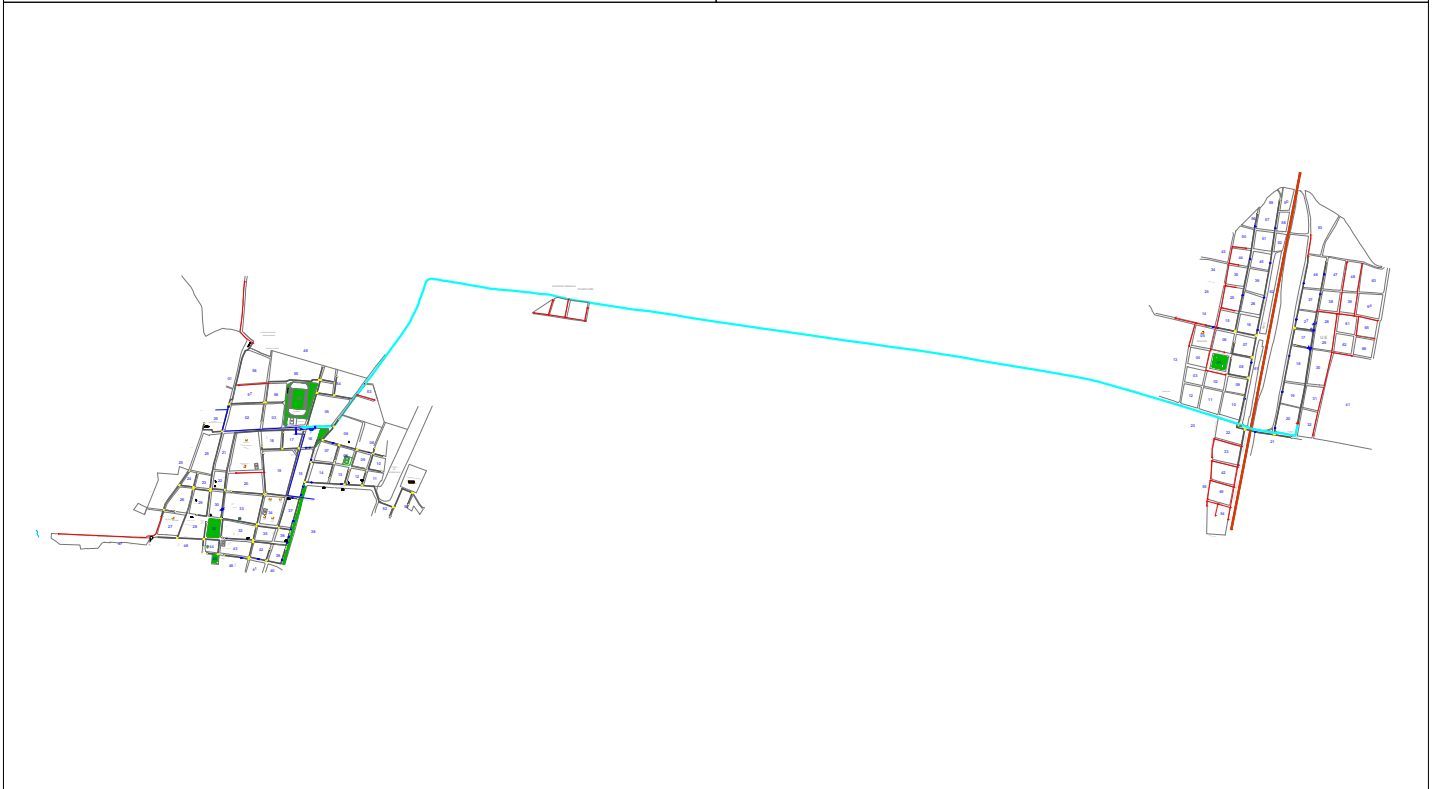

La fuerza que transforma Bolivia

PLANO DE RED SECUNDARIA PROYECTADA - CHARAGUA






PLANO DE RED SECUNDARIA PROYECTADA - CHARAGUA






PLANO DE RED SECUNDARIA PROYECTADA - CHARAGUA

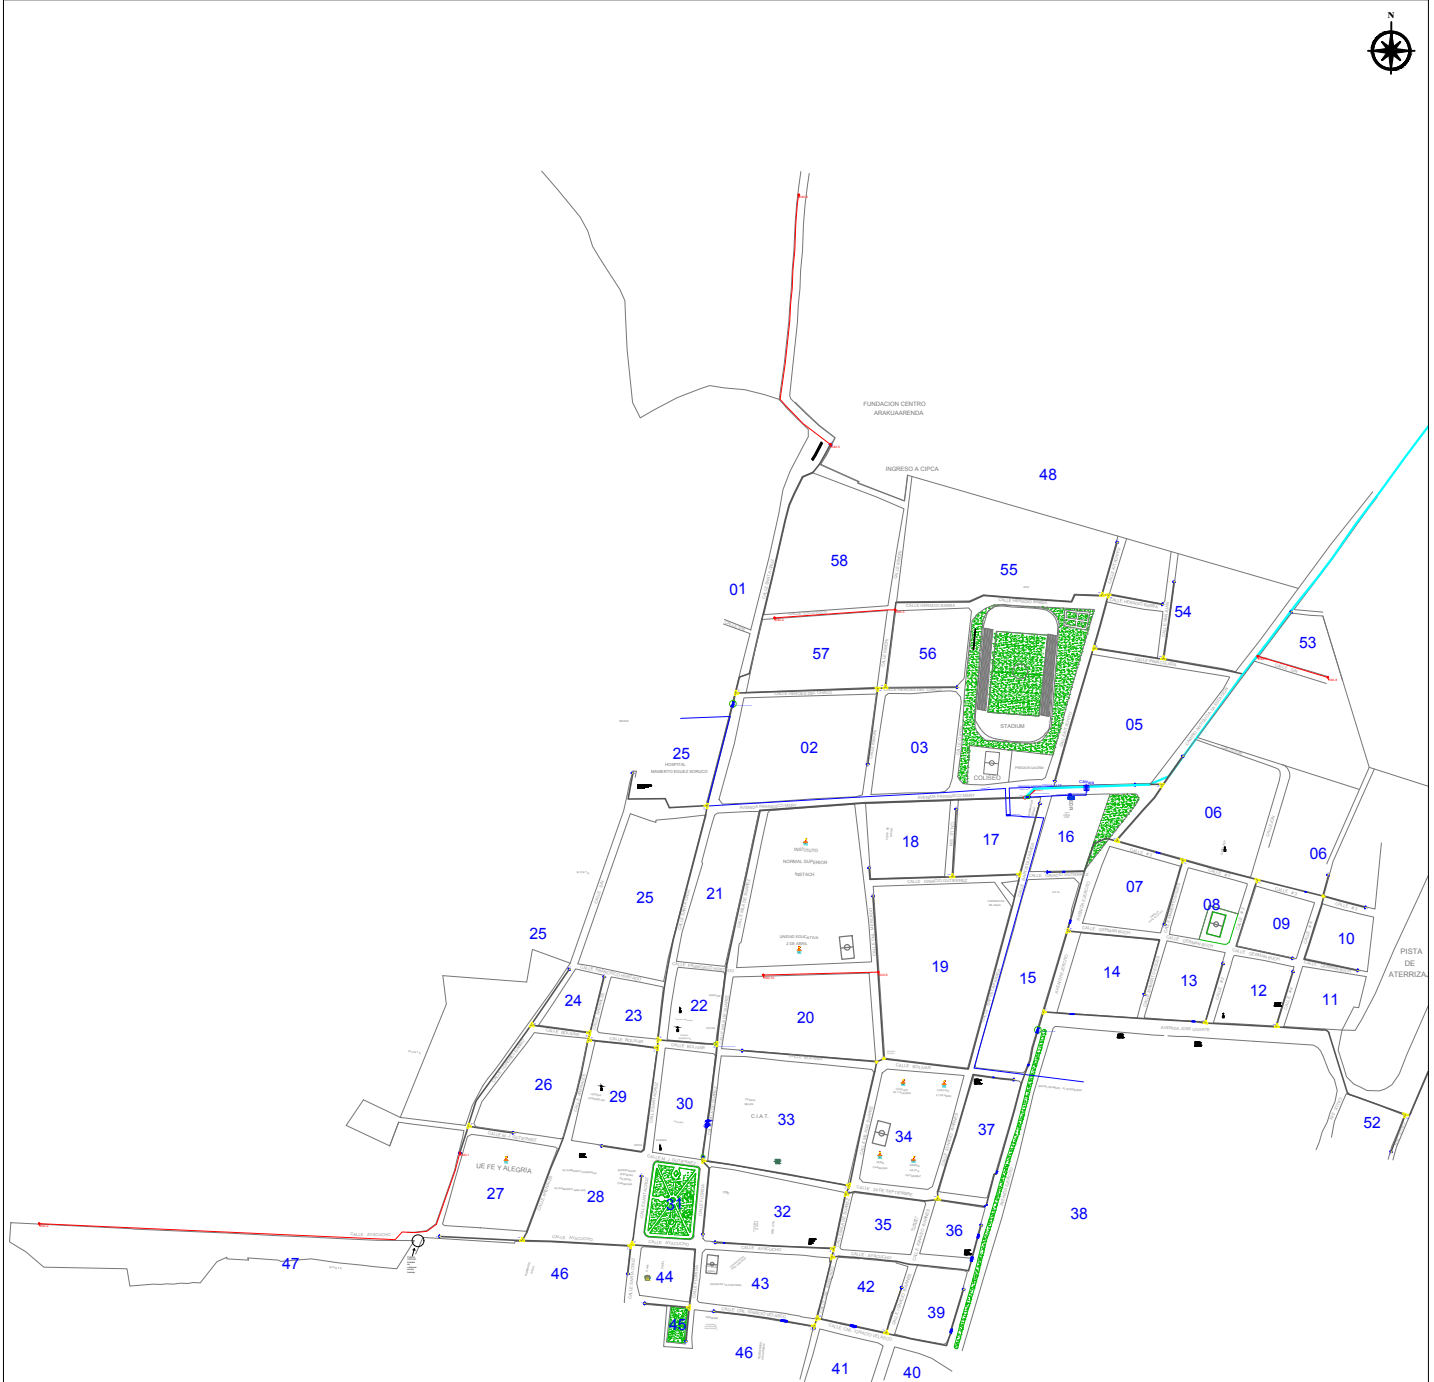




PLANO DE RED SECUNDARIA PROYECTADA - CHARAGUA

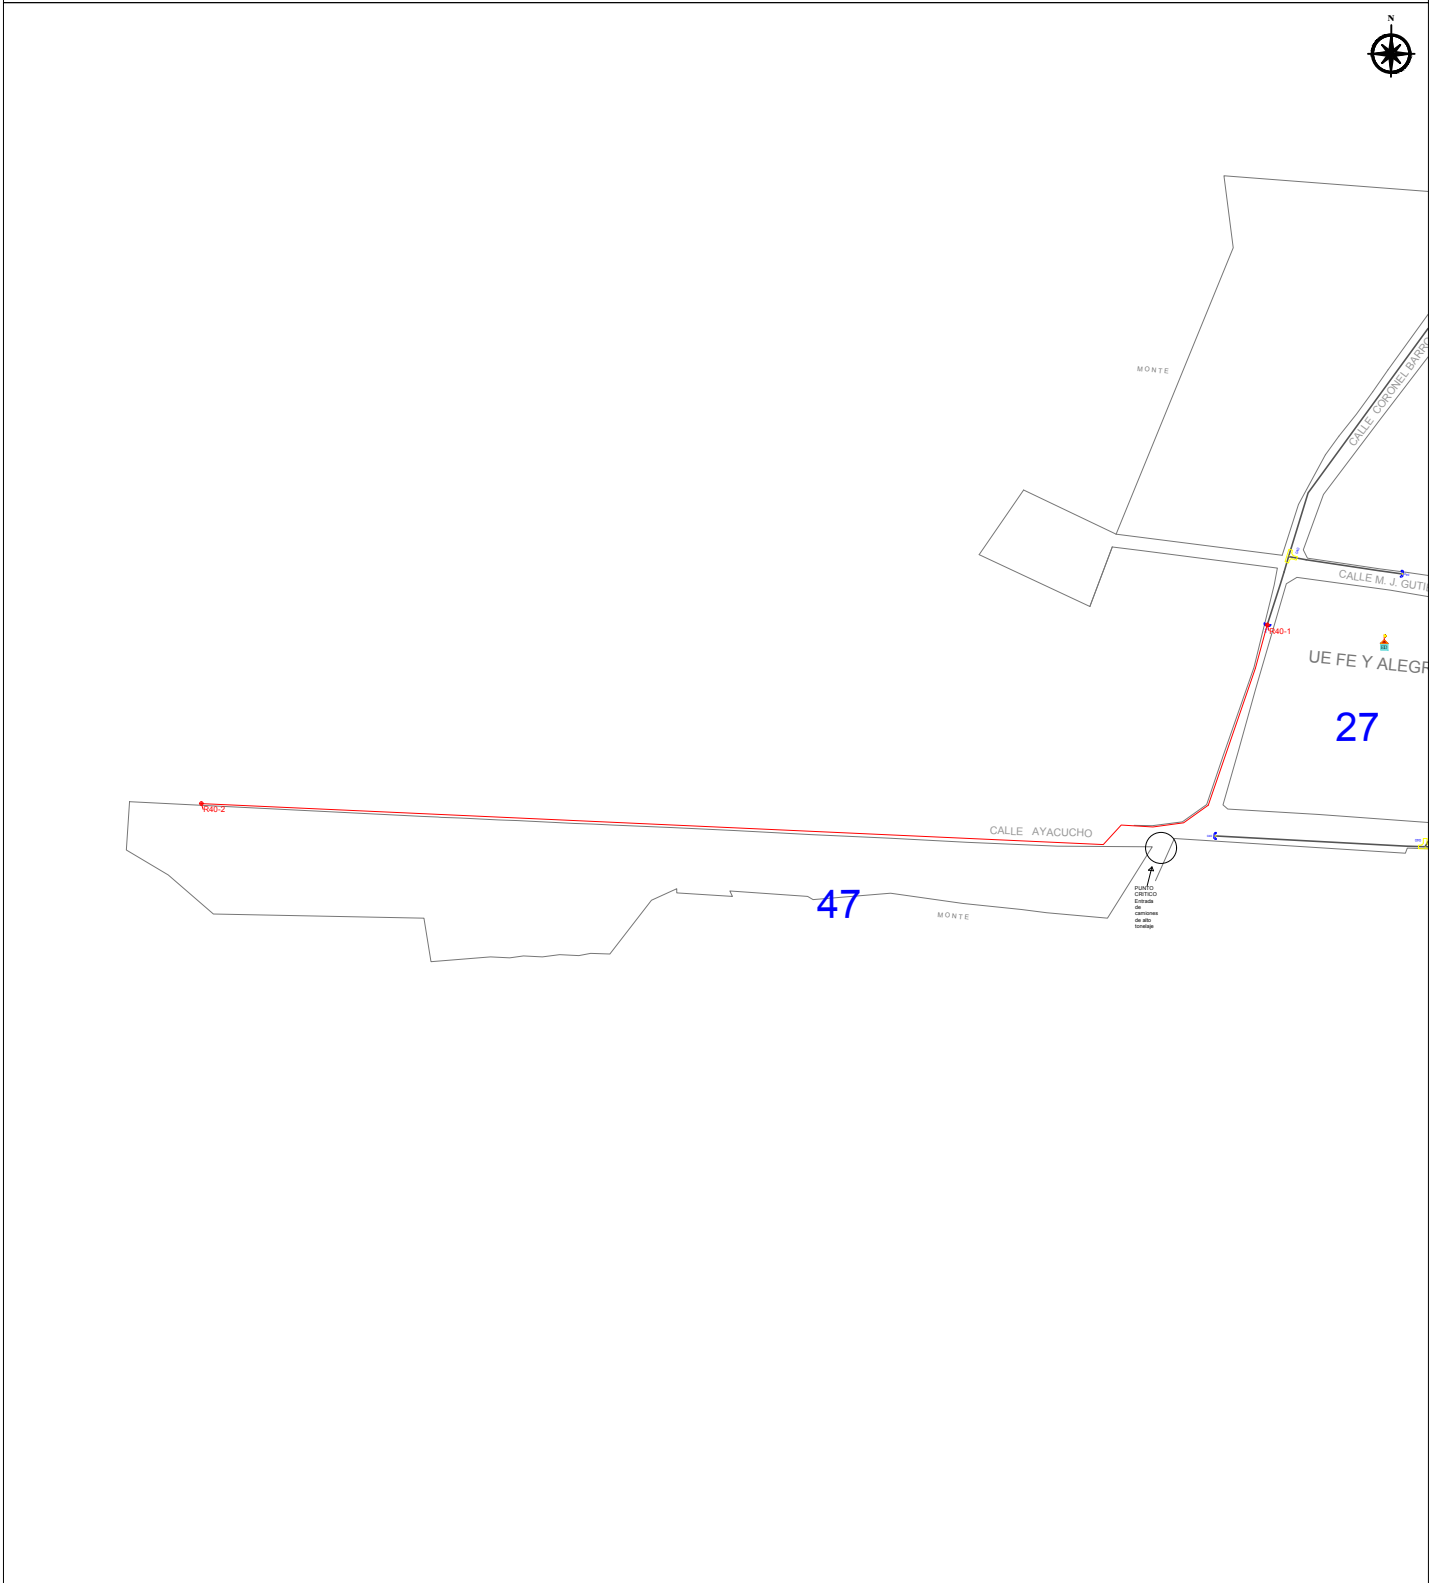




PLANO DE RED SECUNDARIA PROYECTADA - CHARAGUA

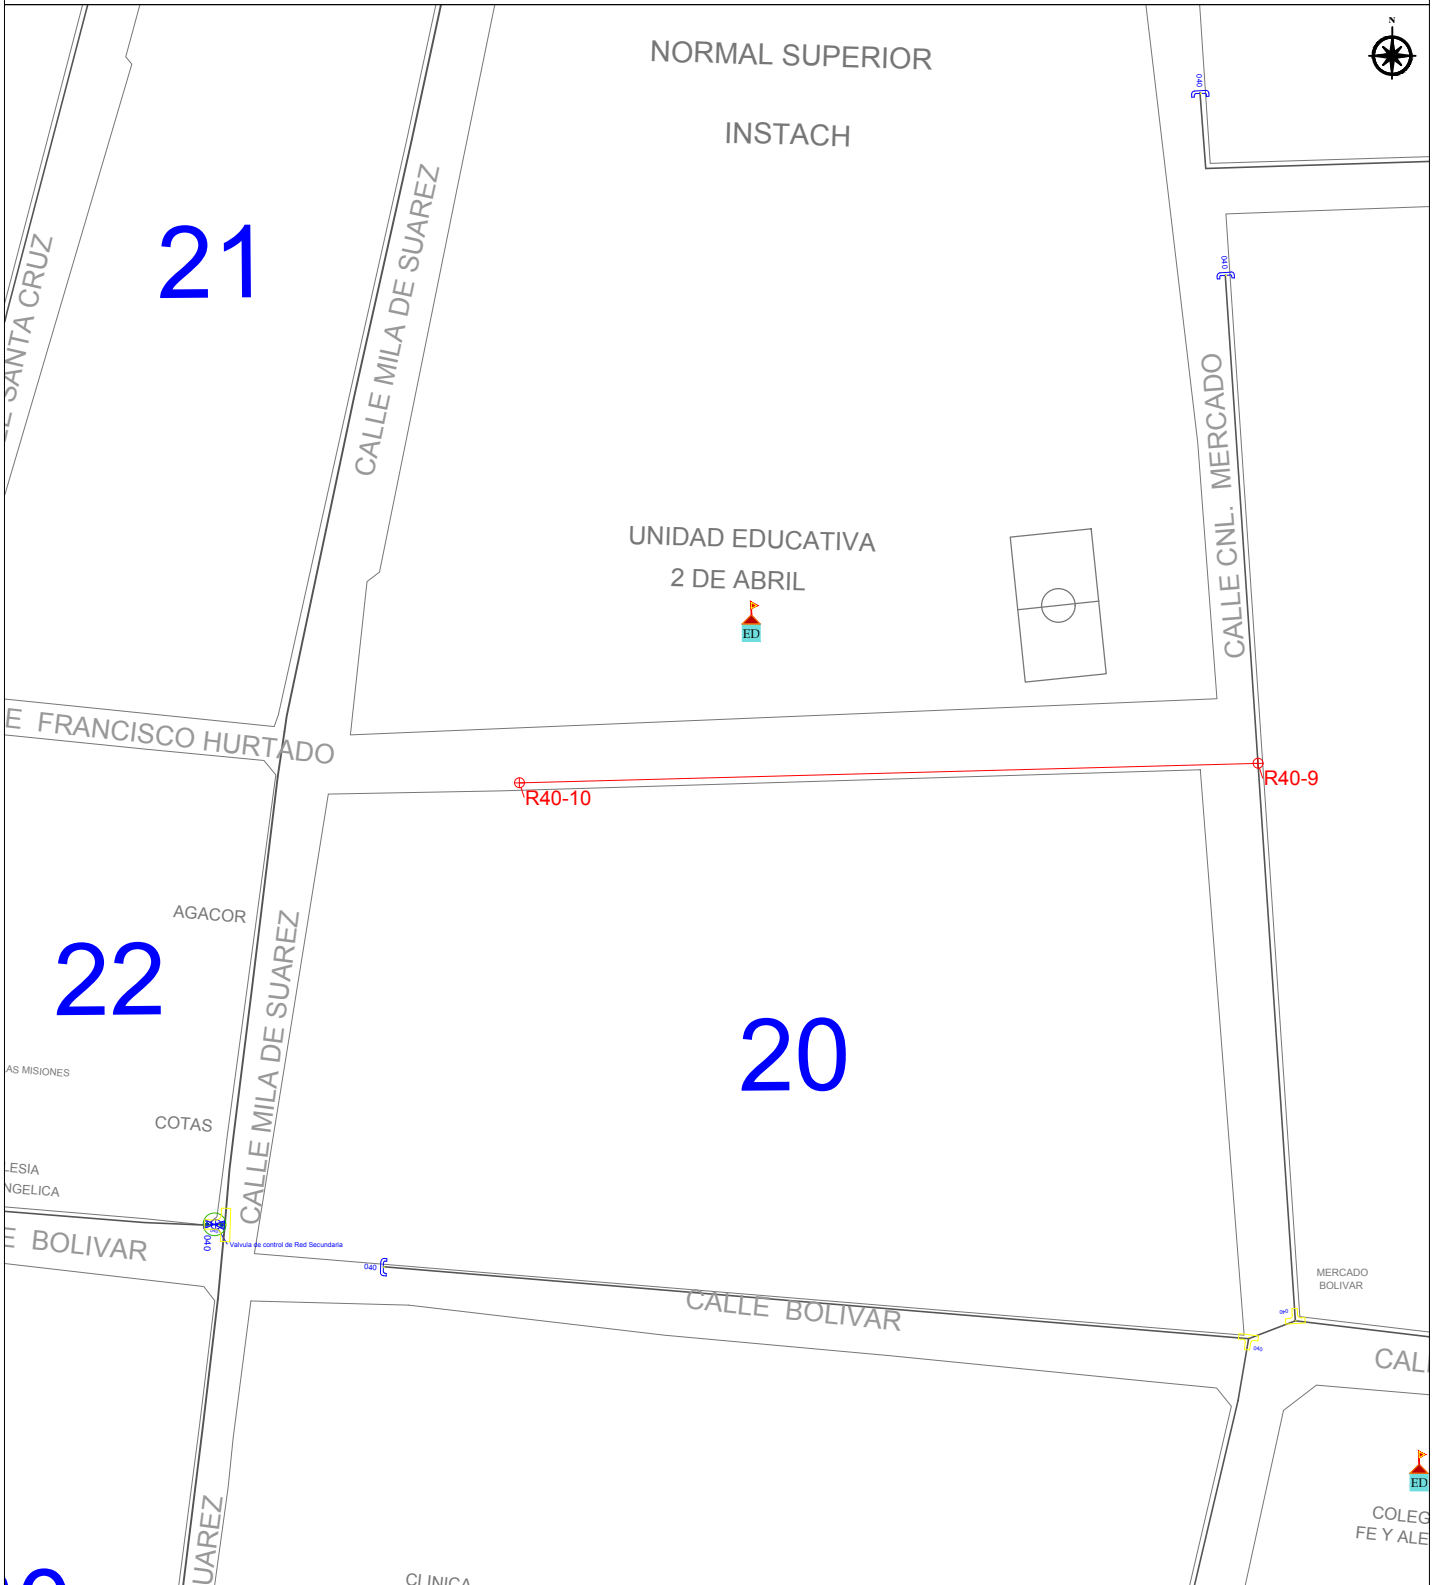



PLANO DE RED SECUNDARIA PROYECTADA - CHARAGUA

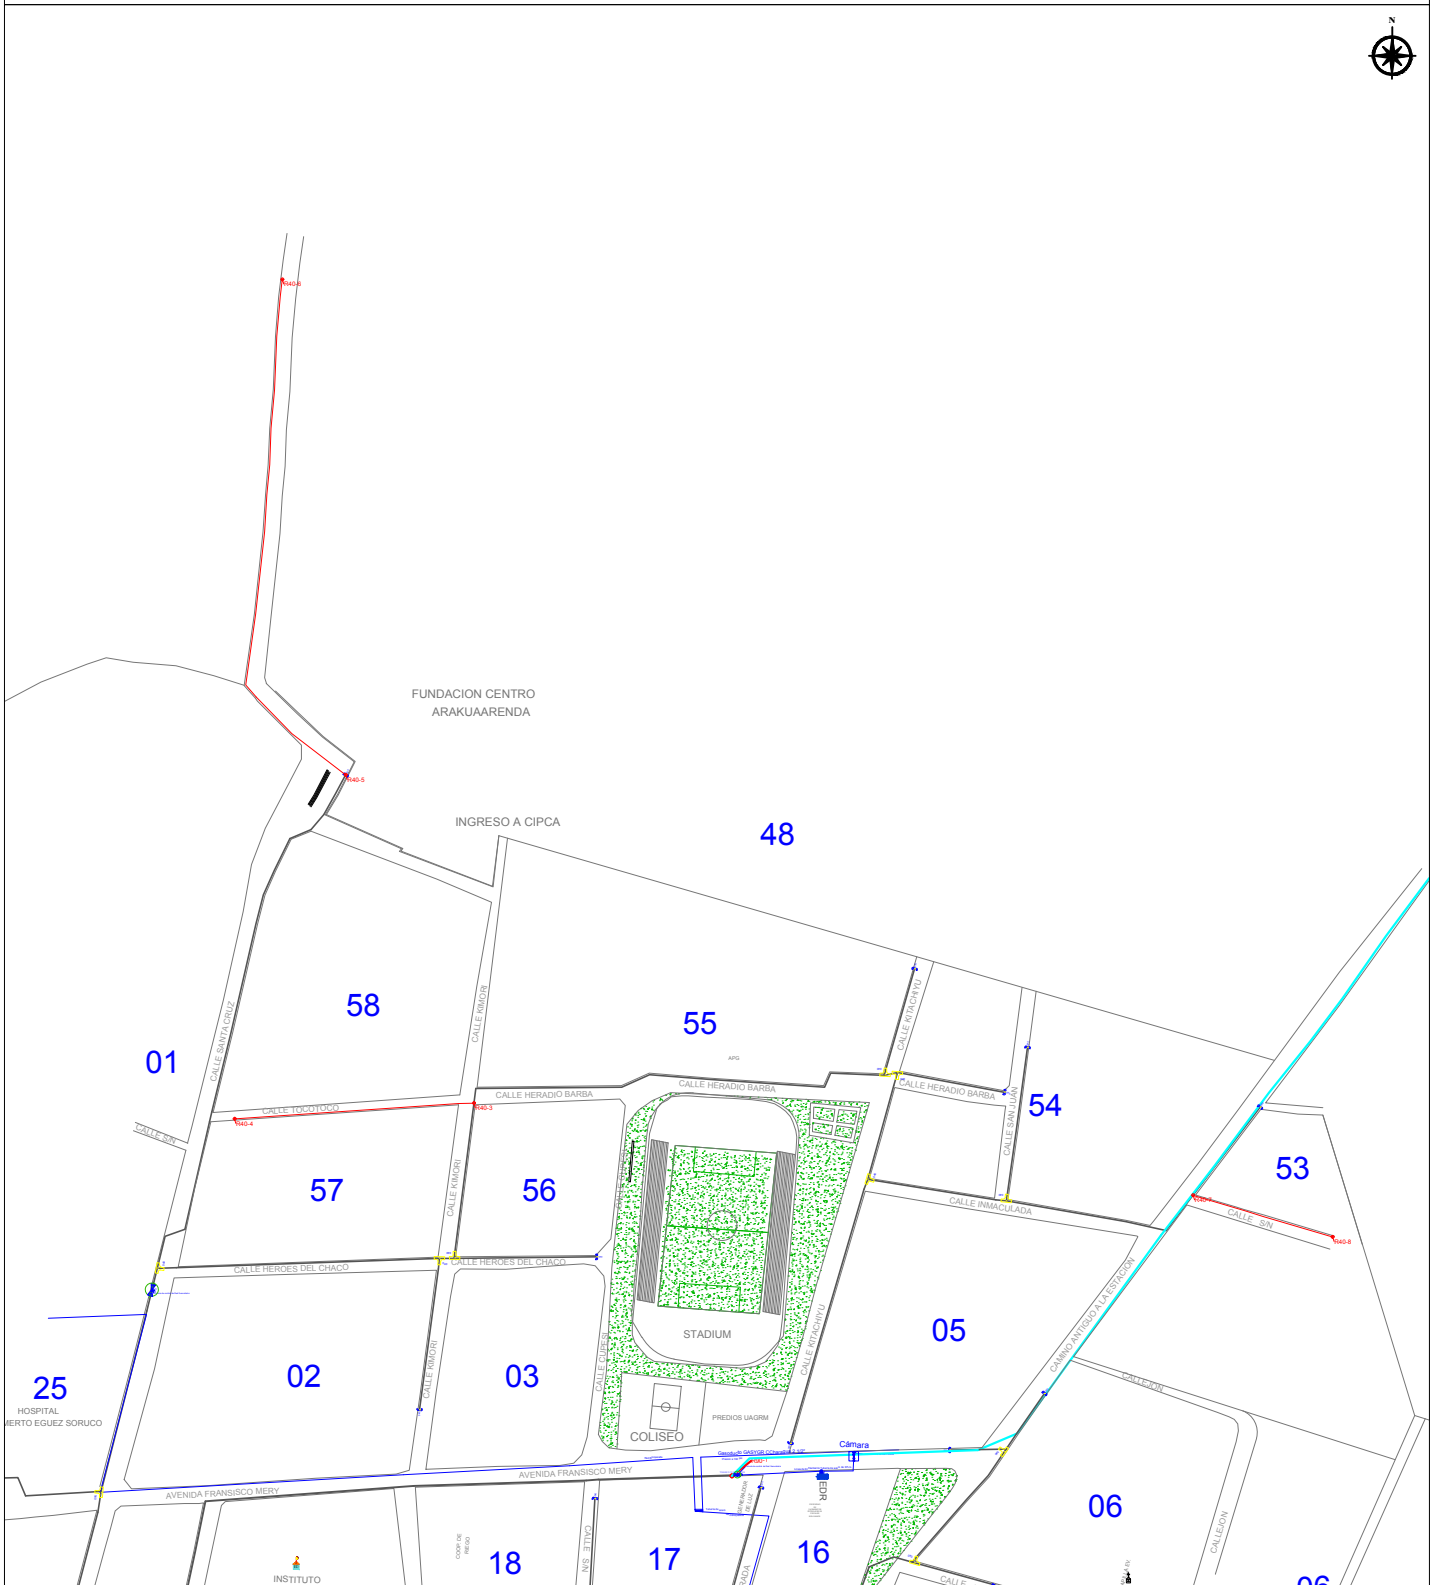




PLANO DE RED SECUNDARIA PROYECTADA - CHARAGUA




SURTIDOR CHARAGUA

PLANTA CRE

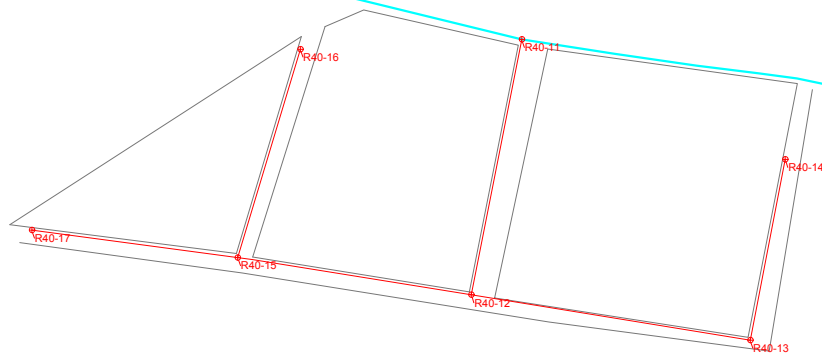



PLANO DE RED SECUNDARIA PROYECTADA - CHARAGUA

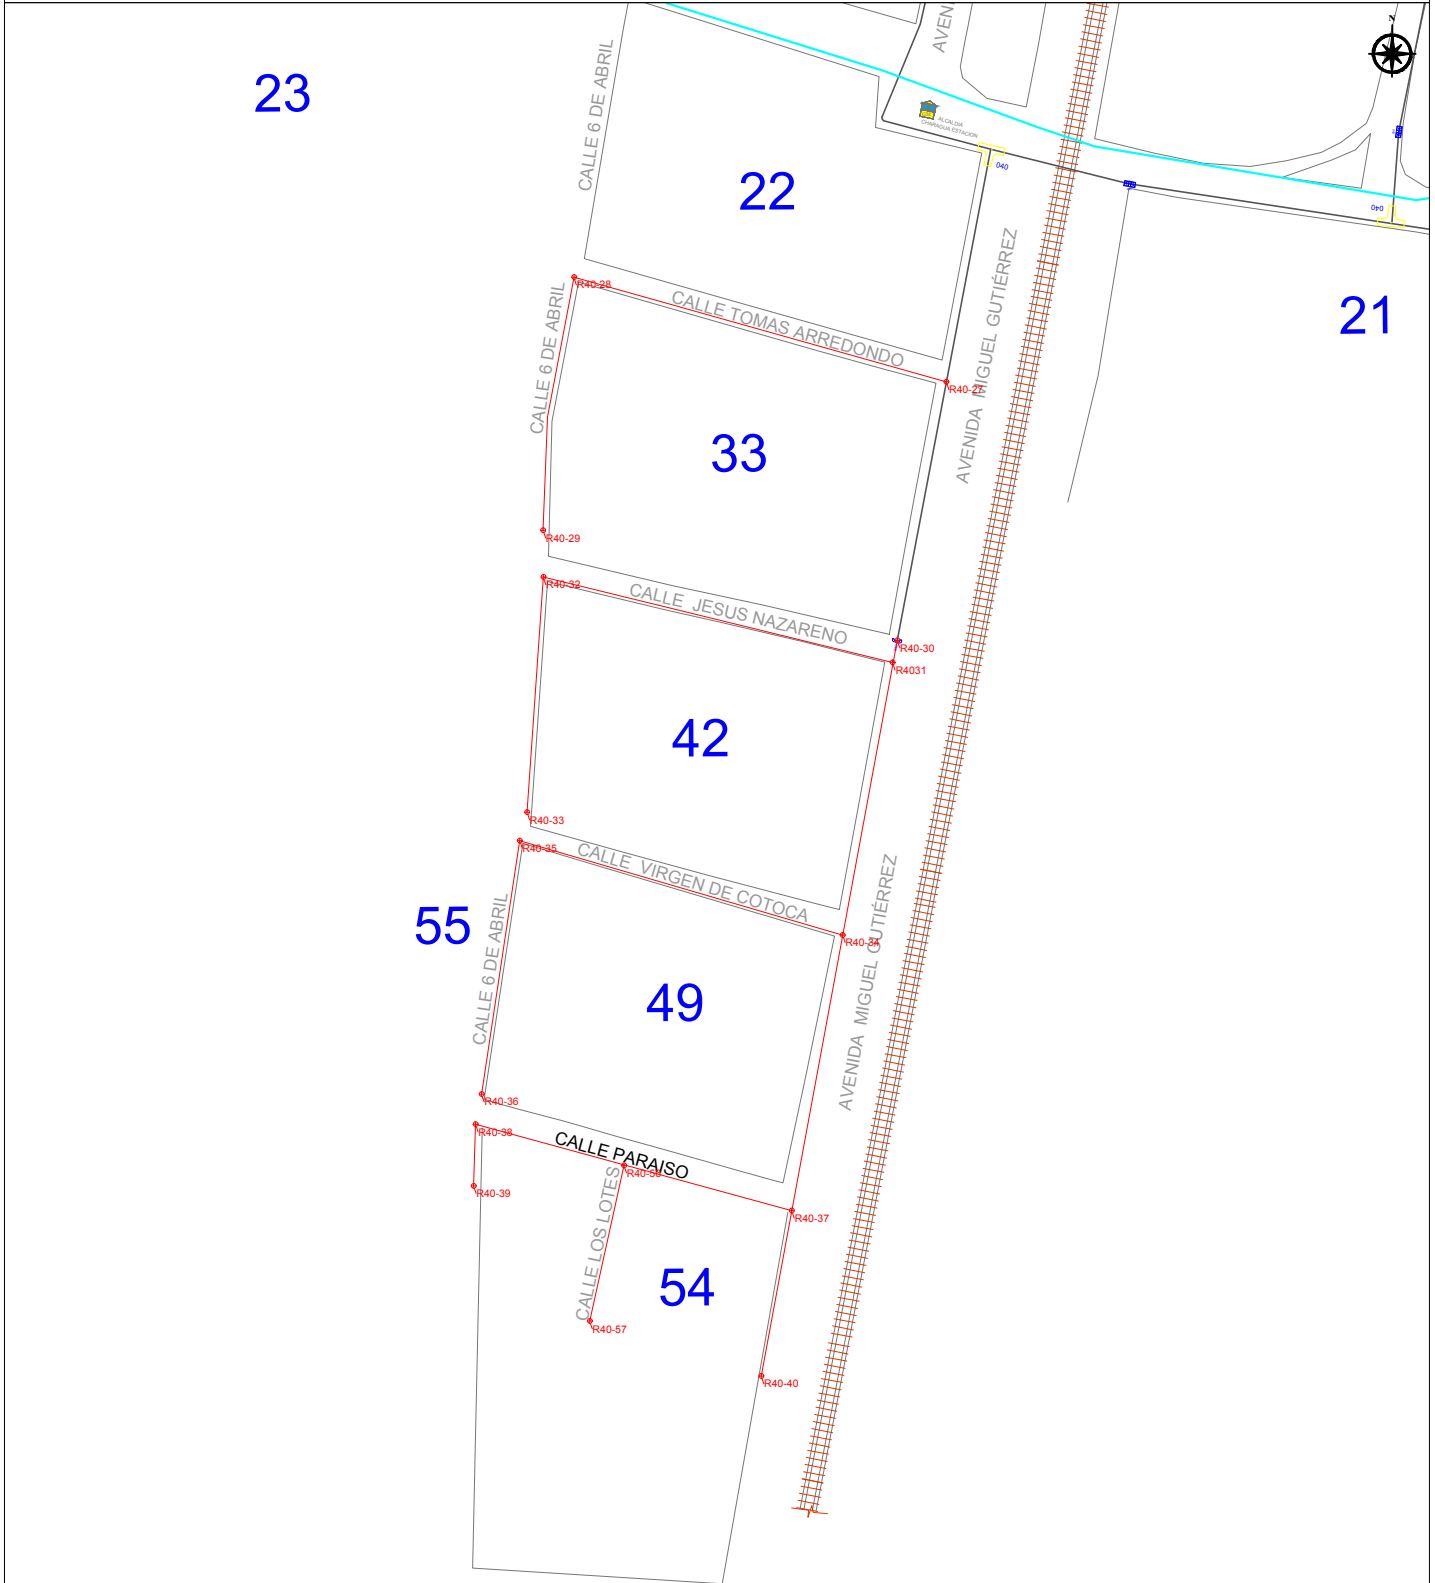






PLANO DE RED SECUNDARIA PROYECTADA - CHARAGUA





PLANO DE RED SECUNDARIA PROYECTADA - CHARAGUA

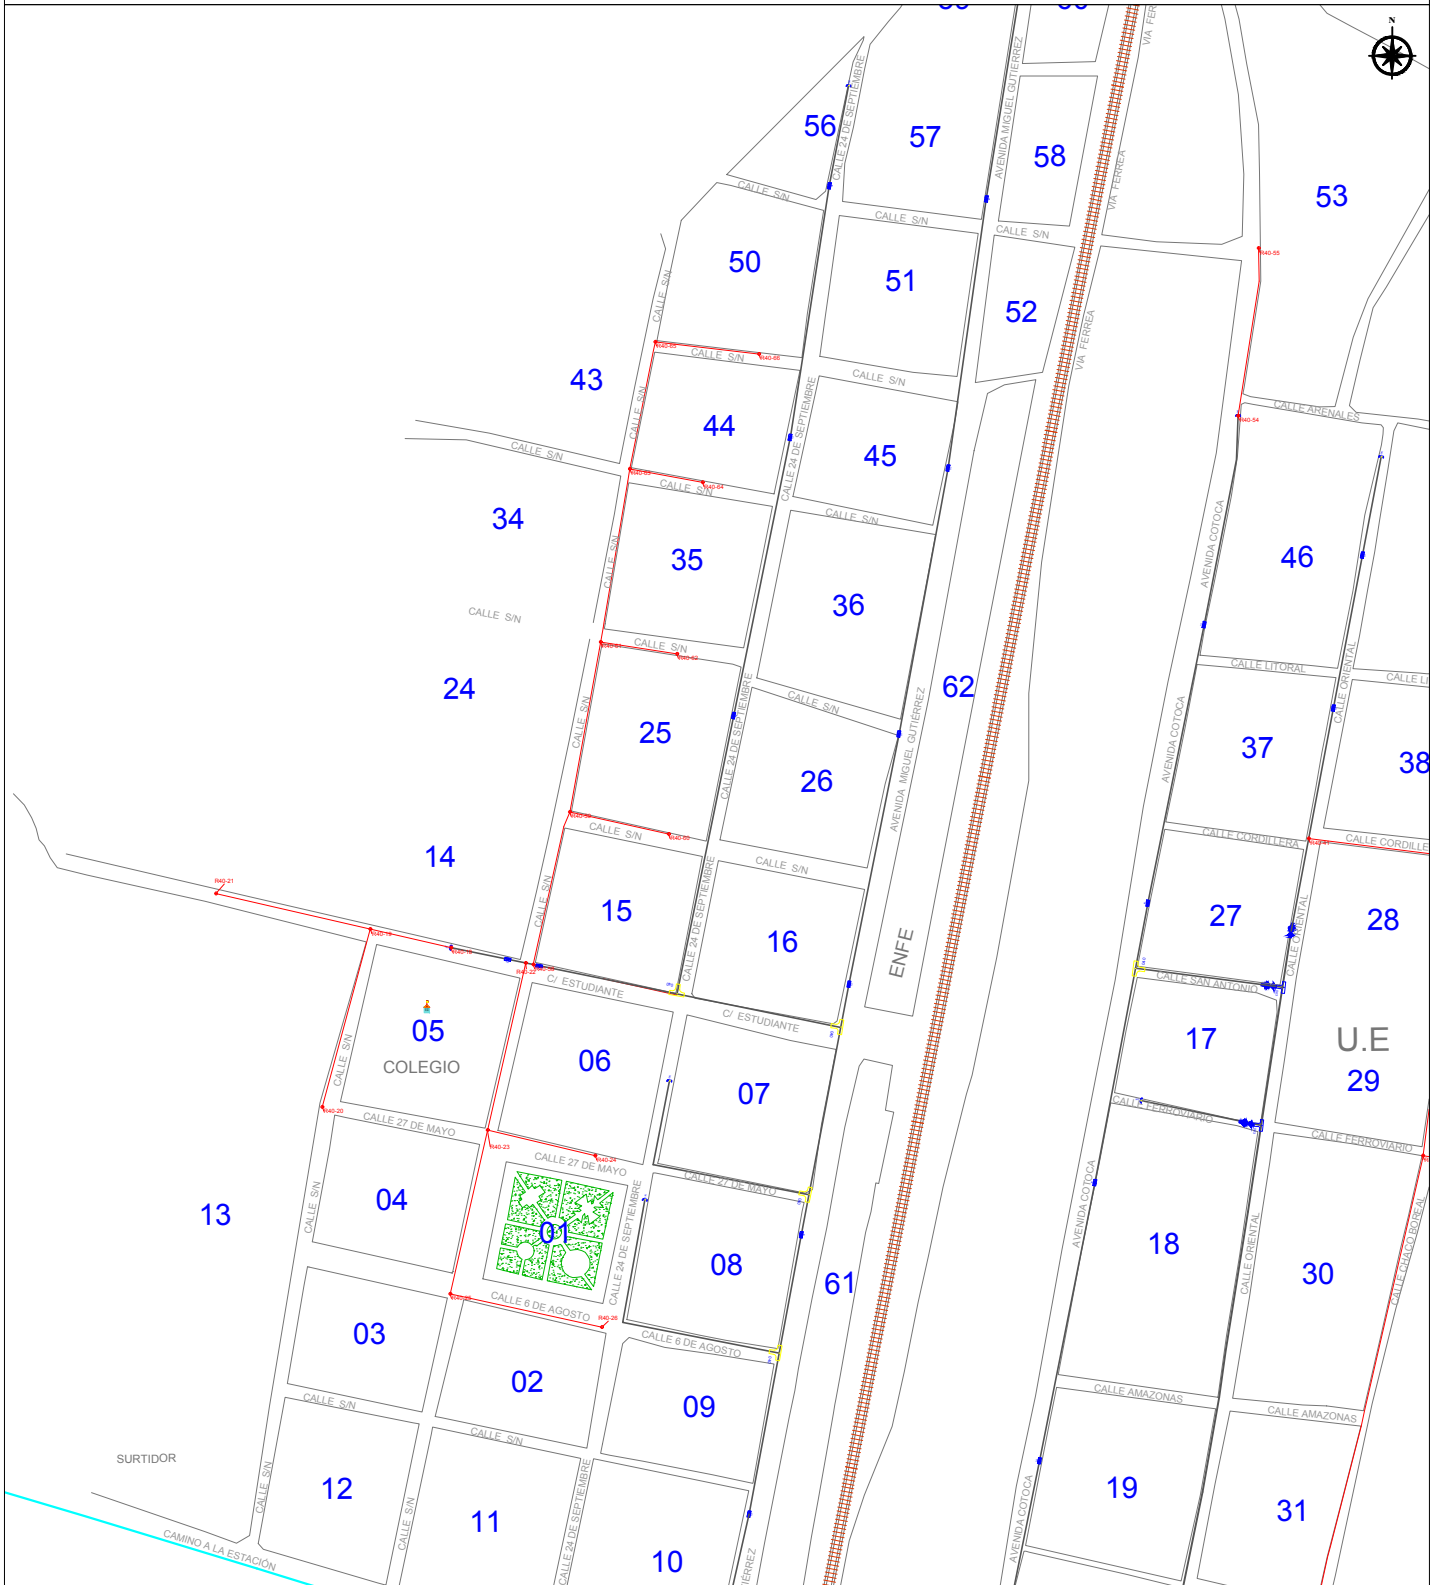



PLANO DE RED SECUNDARIA PROYECTADA - MACHARETI

7699300

7698800

7698300

