


PI

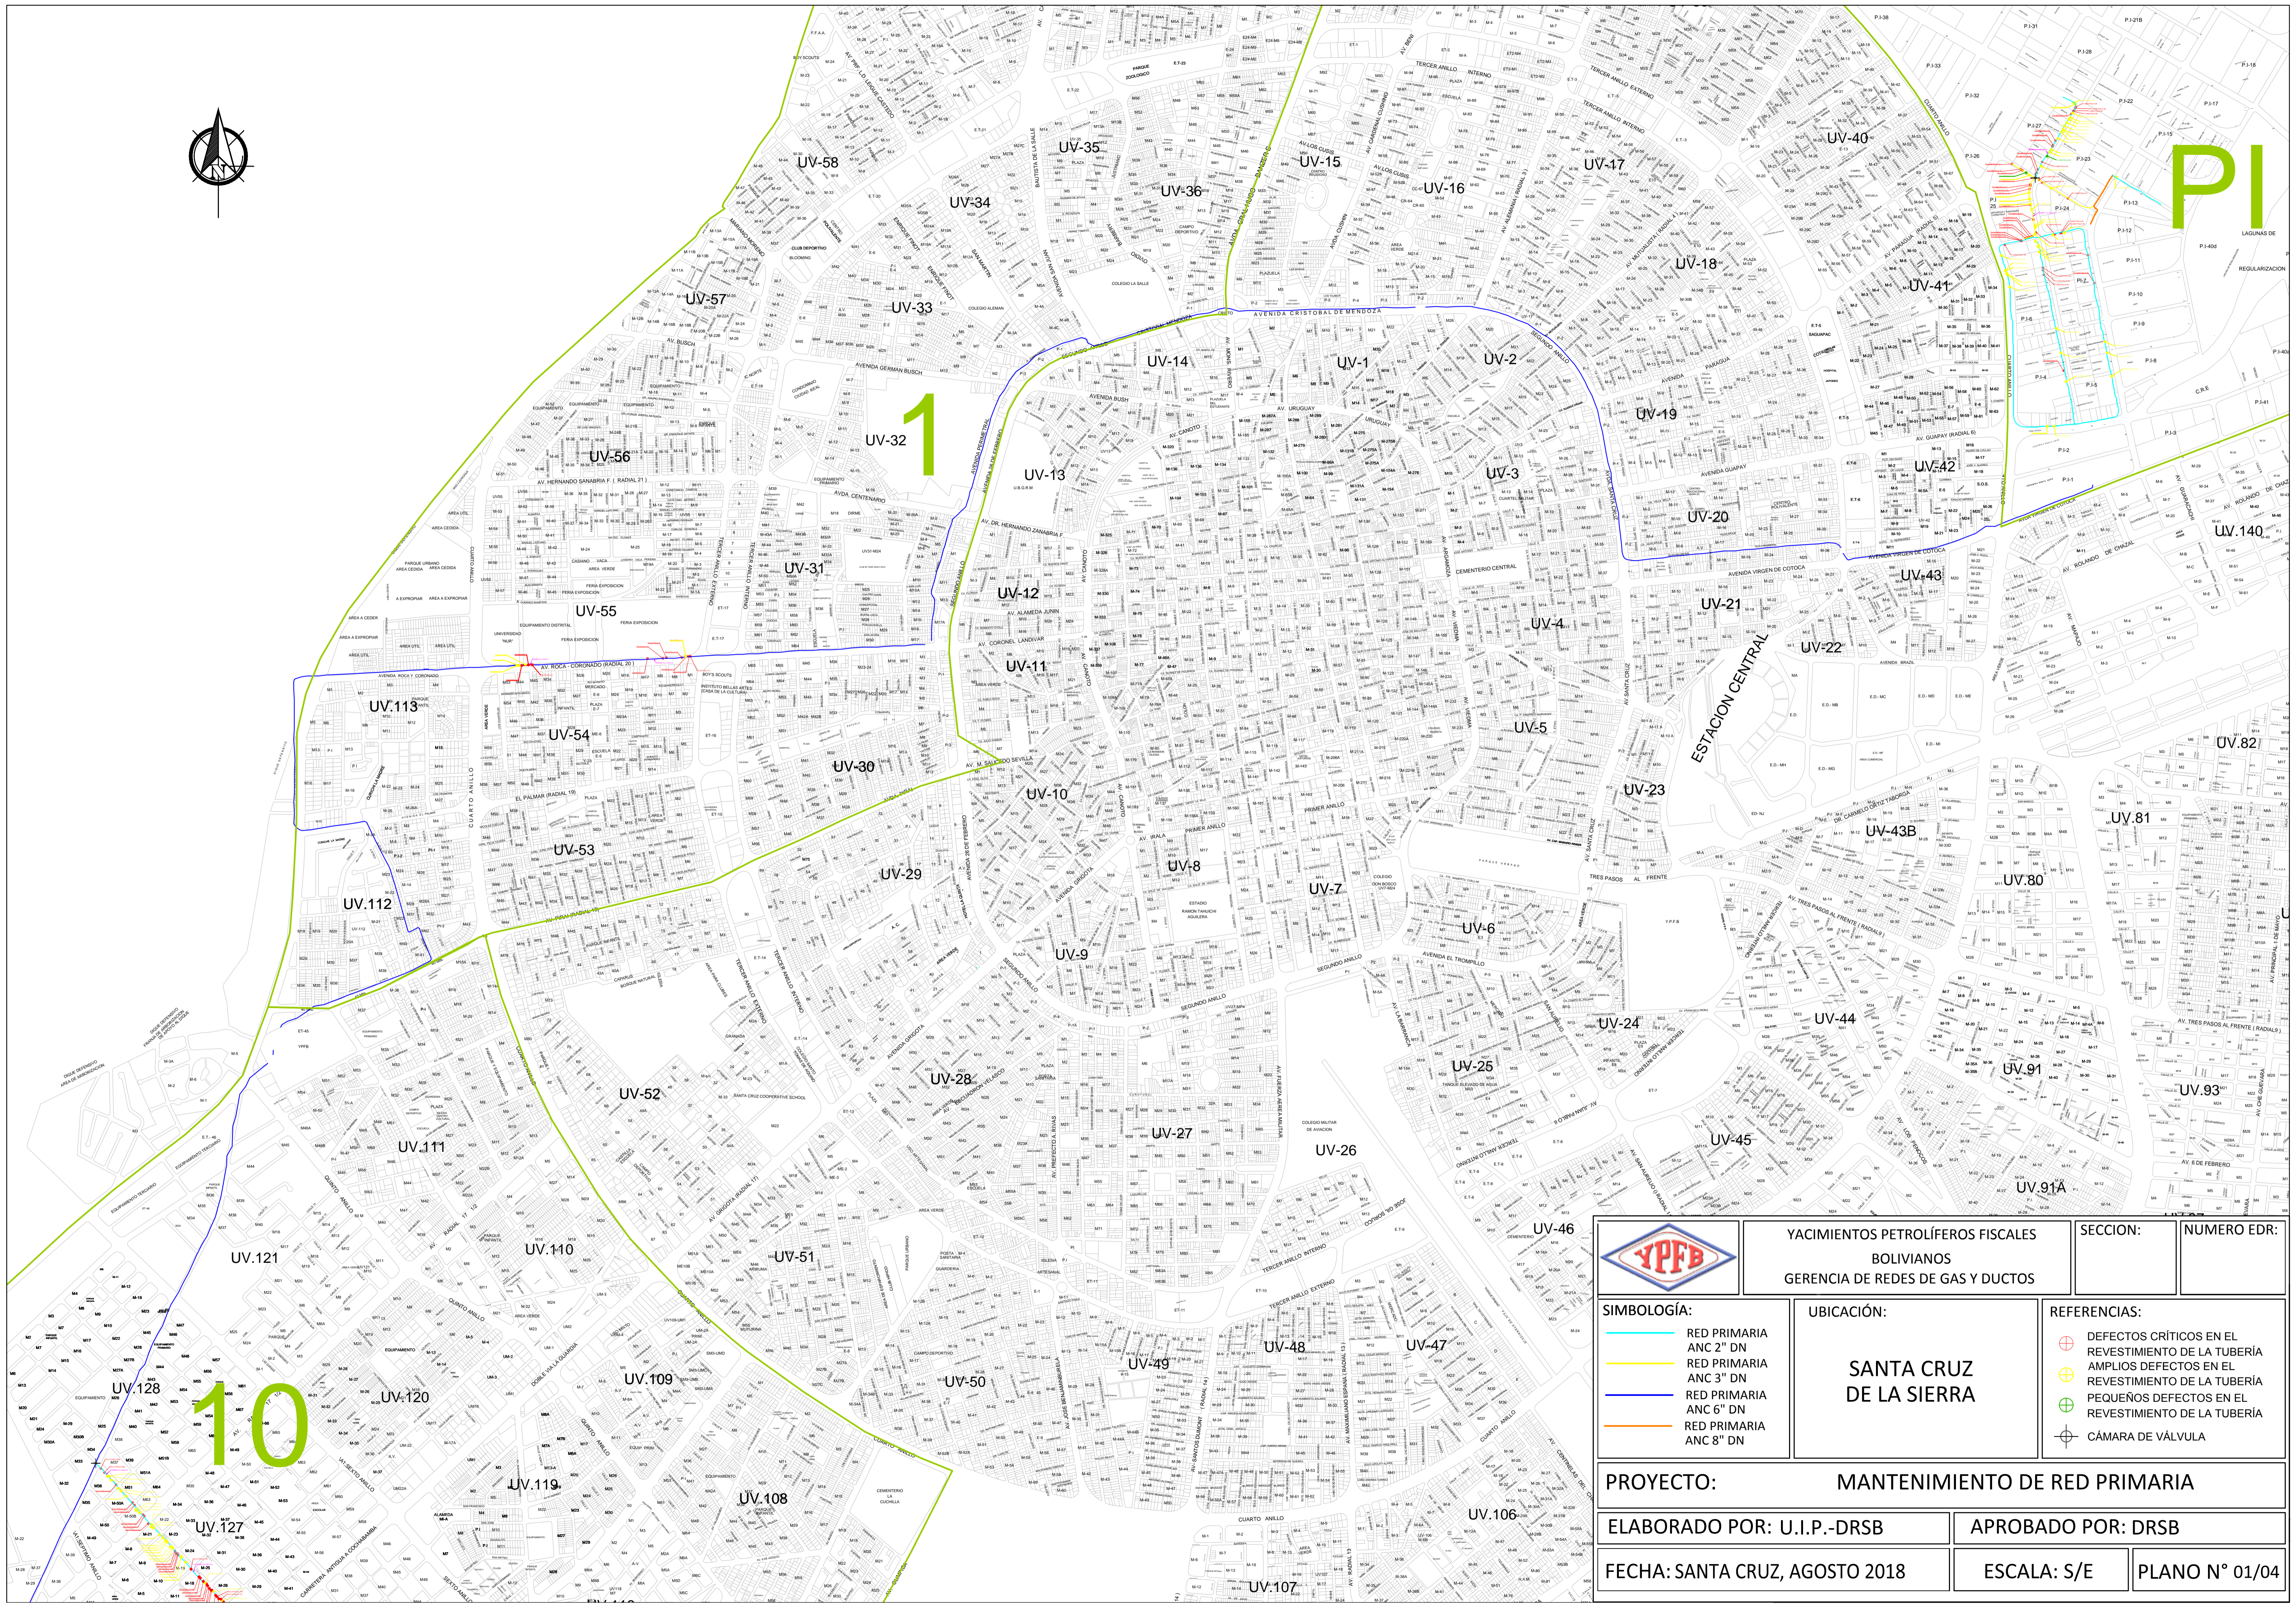

YACIMIENTOS PETROLÍFEROS FISCALES  
BOLIVIANOS  
GERENCIA DE REDES DE GAS Y DUCTOS

SECCION:   
 NUMERO EDR:

- SIMBOLOGÍA:**
- RED PRIMARIA ANC 2" DN
  - RED PRIMARIA ANC 3" DN
  - RED PRIMARIA ANC 6" DN
  - RED PRIMARIA ANC 8" DN

**UBICACIÓN:**  
  
**SANTA CRUZ DE LA SIERRA**

- REFERENCIAS:**
- ⊕ DEFECTOS CRÍTICOS EN EL REVESTIMIENTO DE LA TUBERÍA
  - ⊕ AMPLIOS DEFECTOS EN EL REVESTIMIENTO DE LA TUBERÍA
  - ⊕ PEQUEÑOS DEFECTOS EN EL REVESTIMIENTO DE LA TUBERÍA
  - ⊕ CÁMARA DE VÁLVULA

**PROYECTO:** MANTENIMIENTO DE RED PRIMARIA

**ELABORADO POR:** U.I.P.-DRSB

**APROBADO POR:** DRSB

**FECHA:** SANTA CRUZ, AGOSTO 2018

**ESCALA:** S/E

**PLANO N° 01/04**