


DIAGRAMA UNIFILAR PRINCIPAL

PLANTA YPFB GUARAMERIN

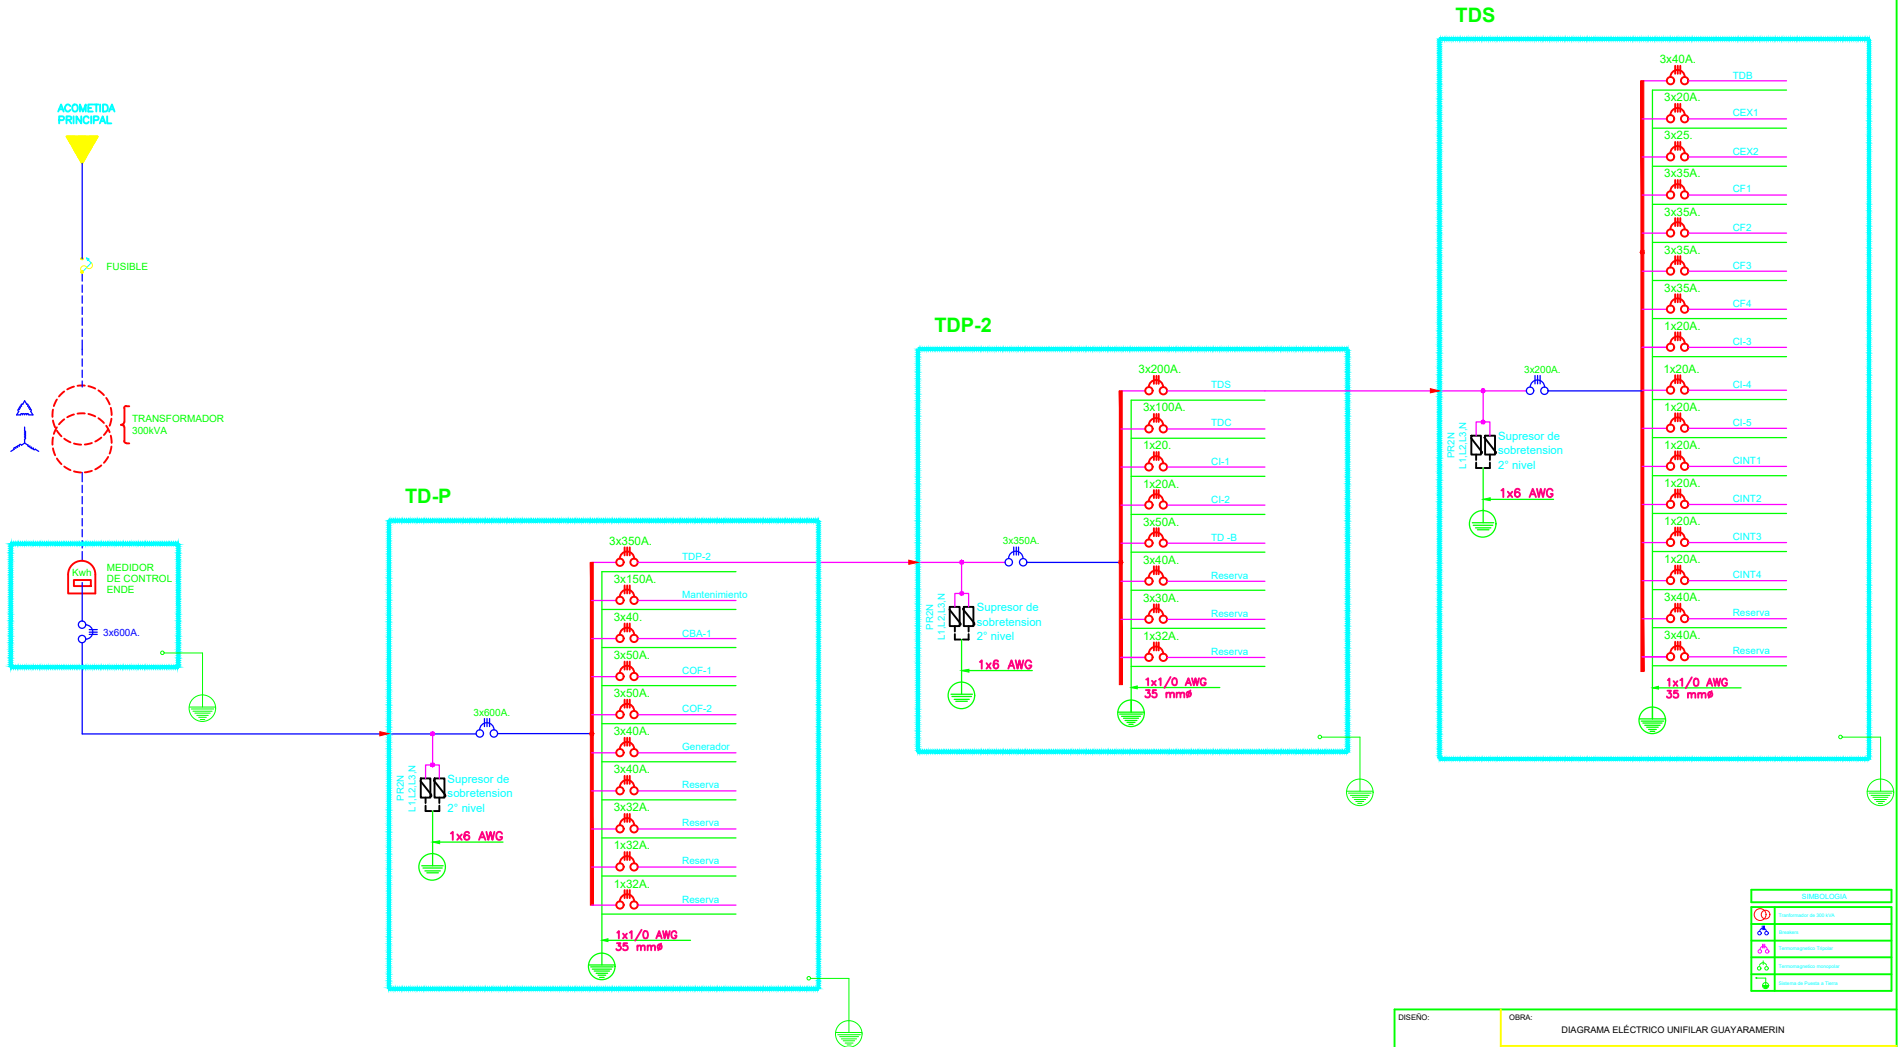

SIMBOLOGIA	

DISEÑO: DIEGO CHAMBI	OBRAS: DIAGRAMA ELÉCTRICO UNIFILAR GUAYARAMERIN
UBICACIÓN:	
ARCHIVO: ARCH - 126	LOCALIDAD: GUAYARAMERIN
DESCRIPCIÓN: DIAGRAMA UNIFILAR	ESPECIALIDAD: ELÉCTRICA
ESCALA: S/E	FECHA: AGOSTO - 2018
REVISIÓN: 1	LÁMINA: 1