




PLANO DE DETALLE ESTRUCTURA METALICA

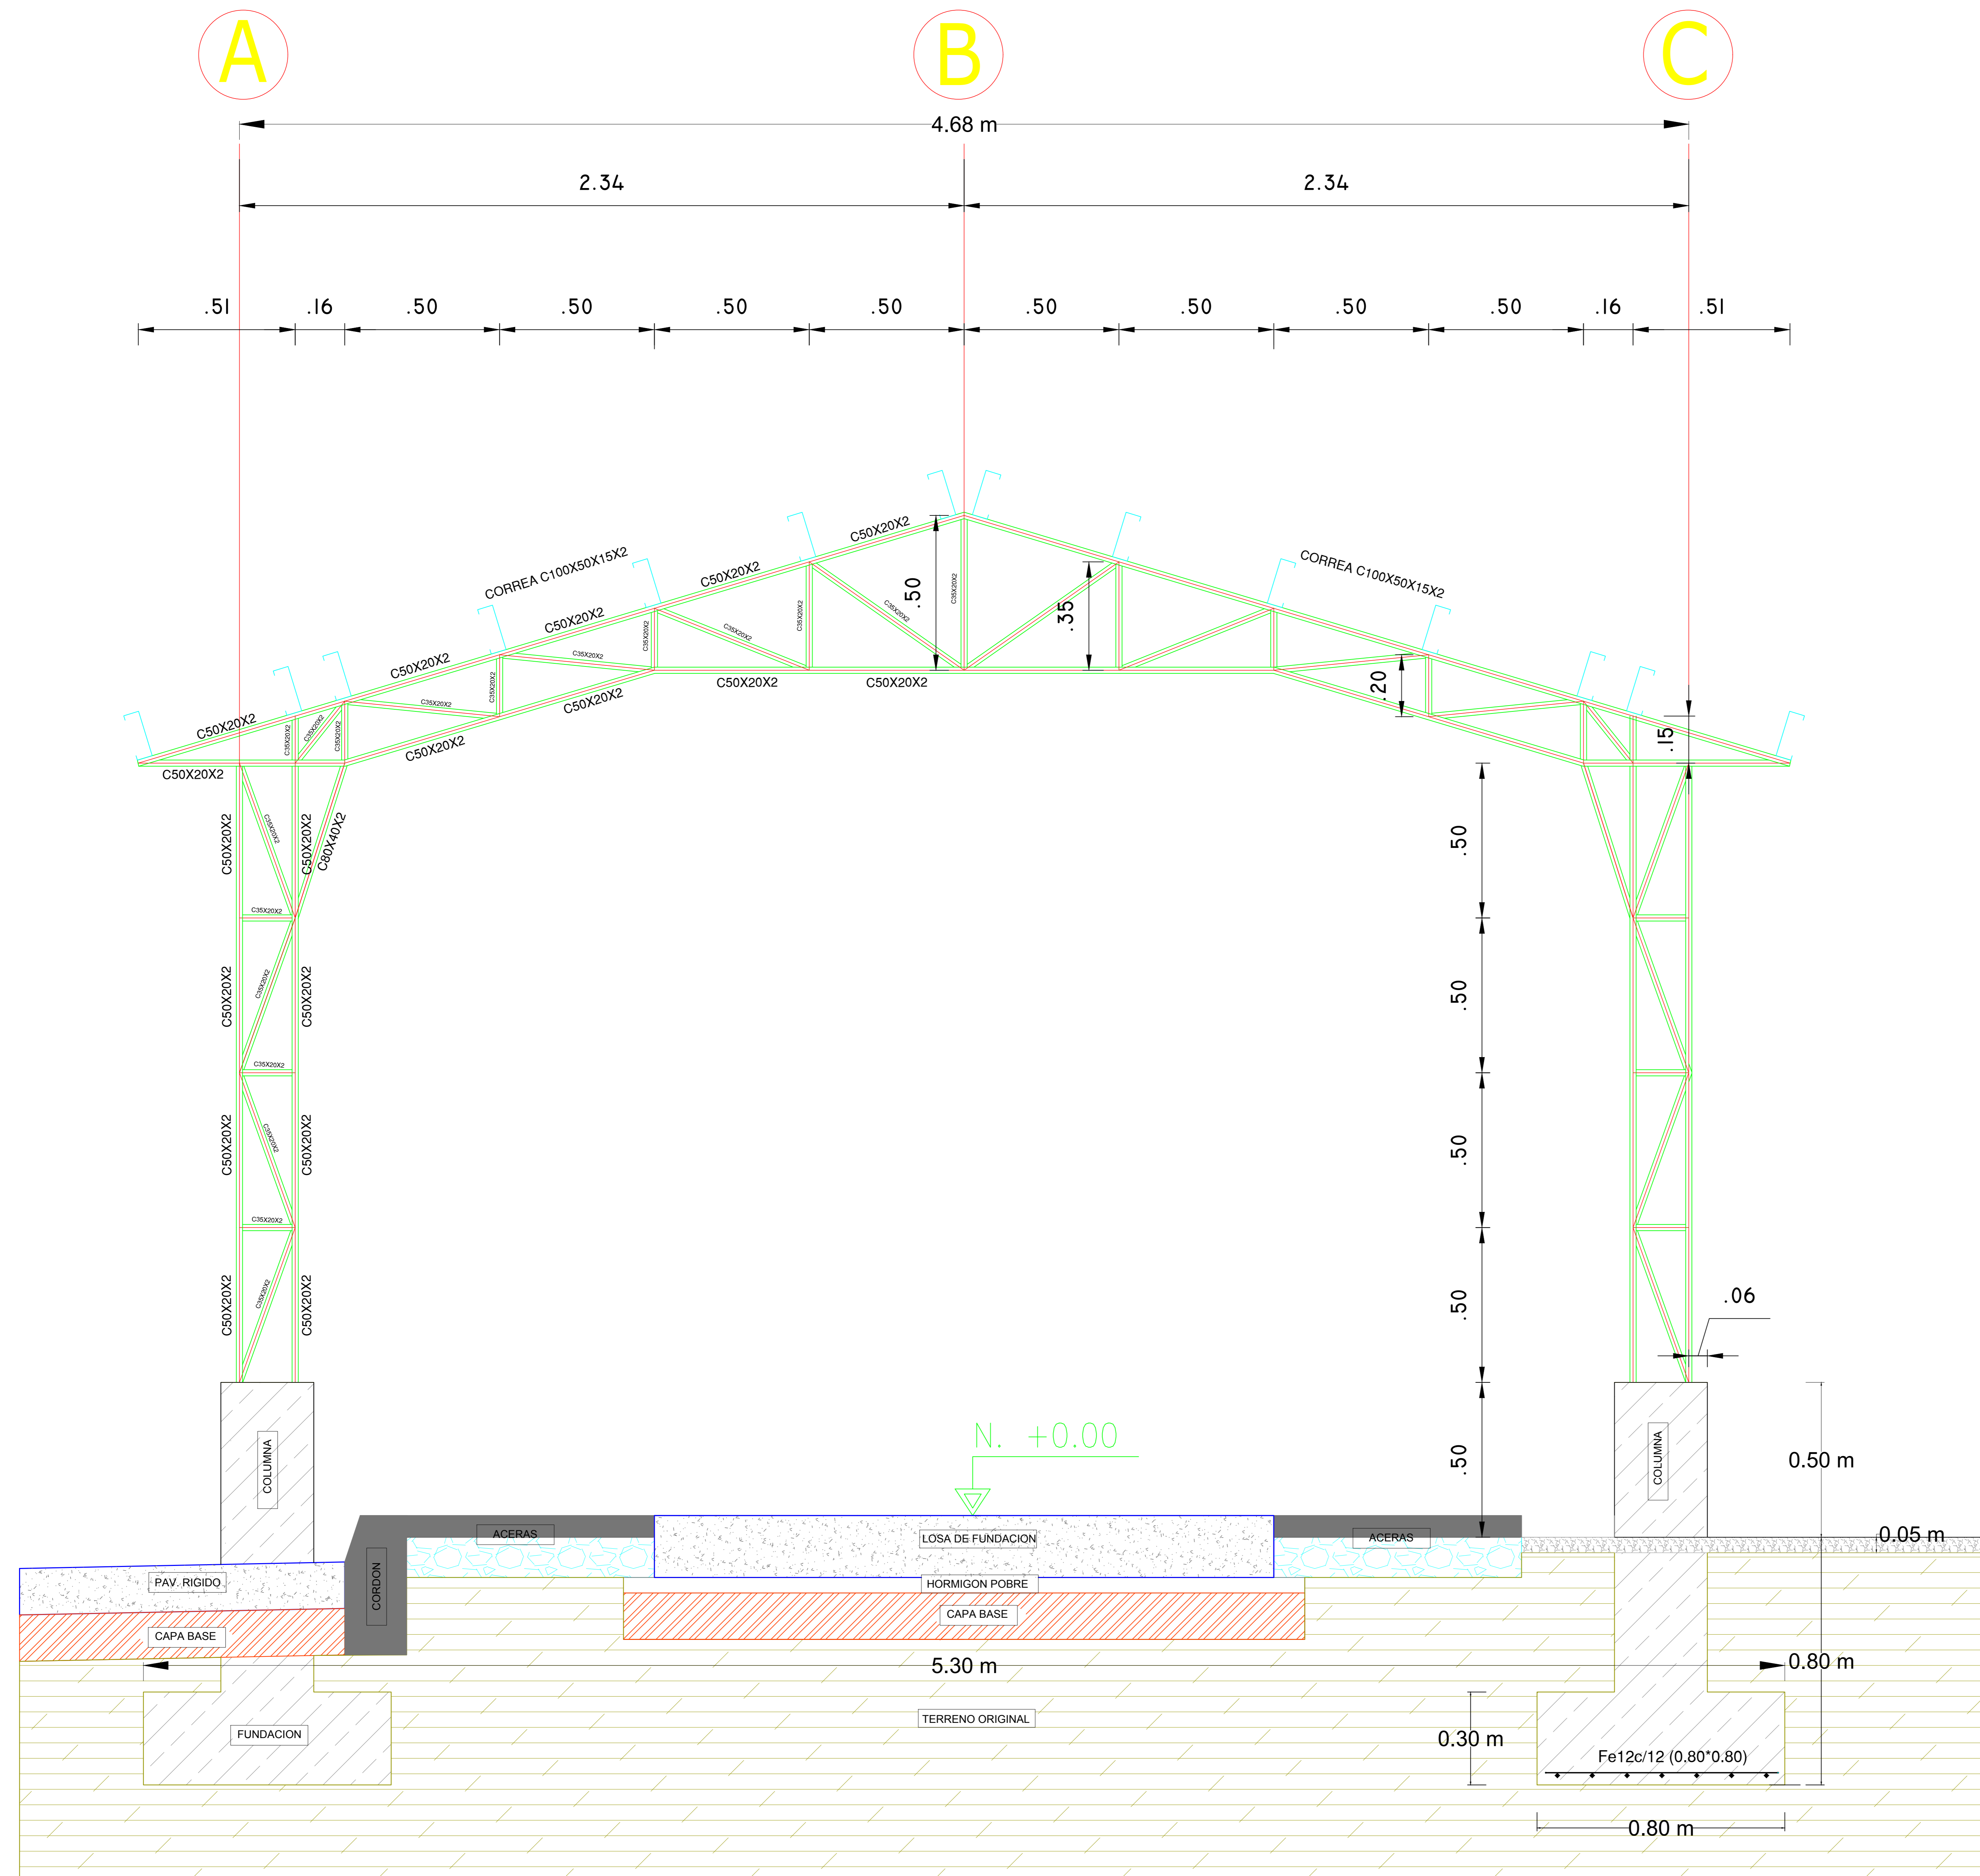

CORTE TRANSVERSAL H-H

	YACIMIENTOS PETROLIFEROS FISCALES BOLIVIANOS DISTRICTAL DE REDES DE GAS COCHABAMBA	
	PROYECTO: OBRAS CIVILES, MECANICAS Y ELECTRICAS PARA EL MONTAJE Y RESGUARDO DE UN CITY GATE EN LA POBLACION DE ISARZAMA	
UBICACIÓN: MUNICIPIO ENTRE RIOS, POBLACION ISARZAMA		
FECHA: AGOSTO DEL 2018	LAMINA: 5/7	