


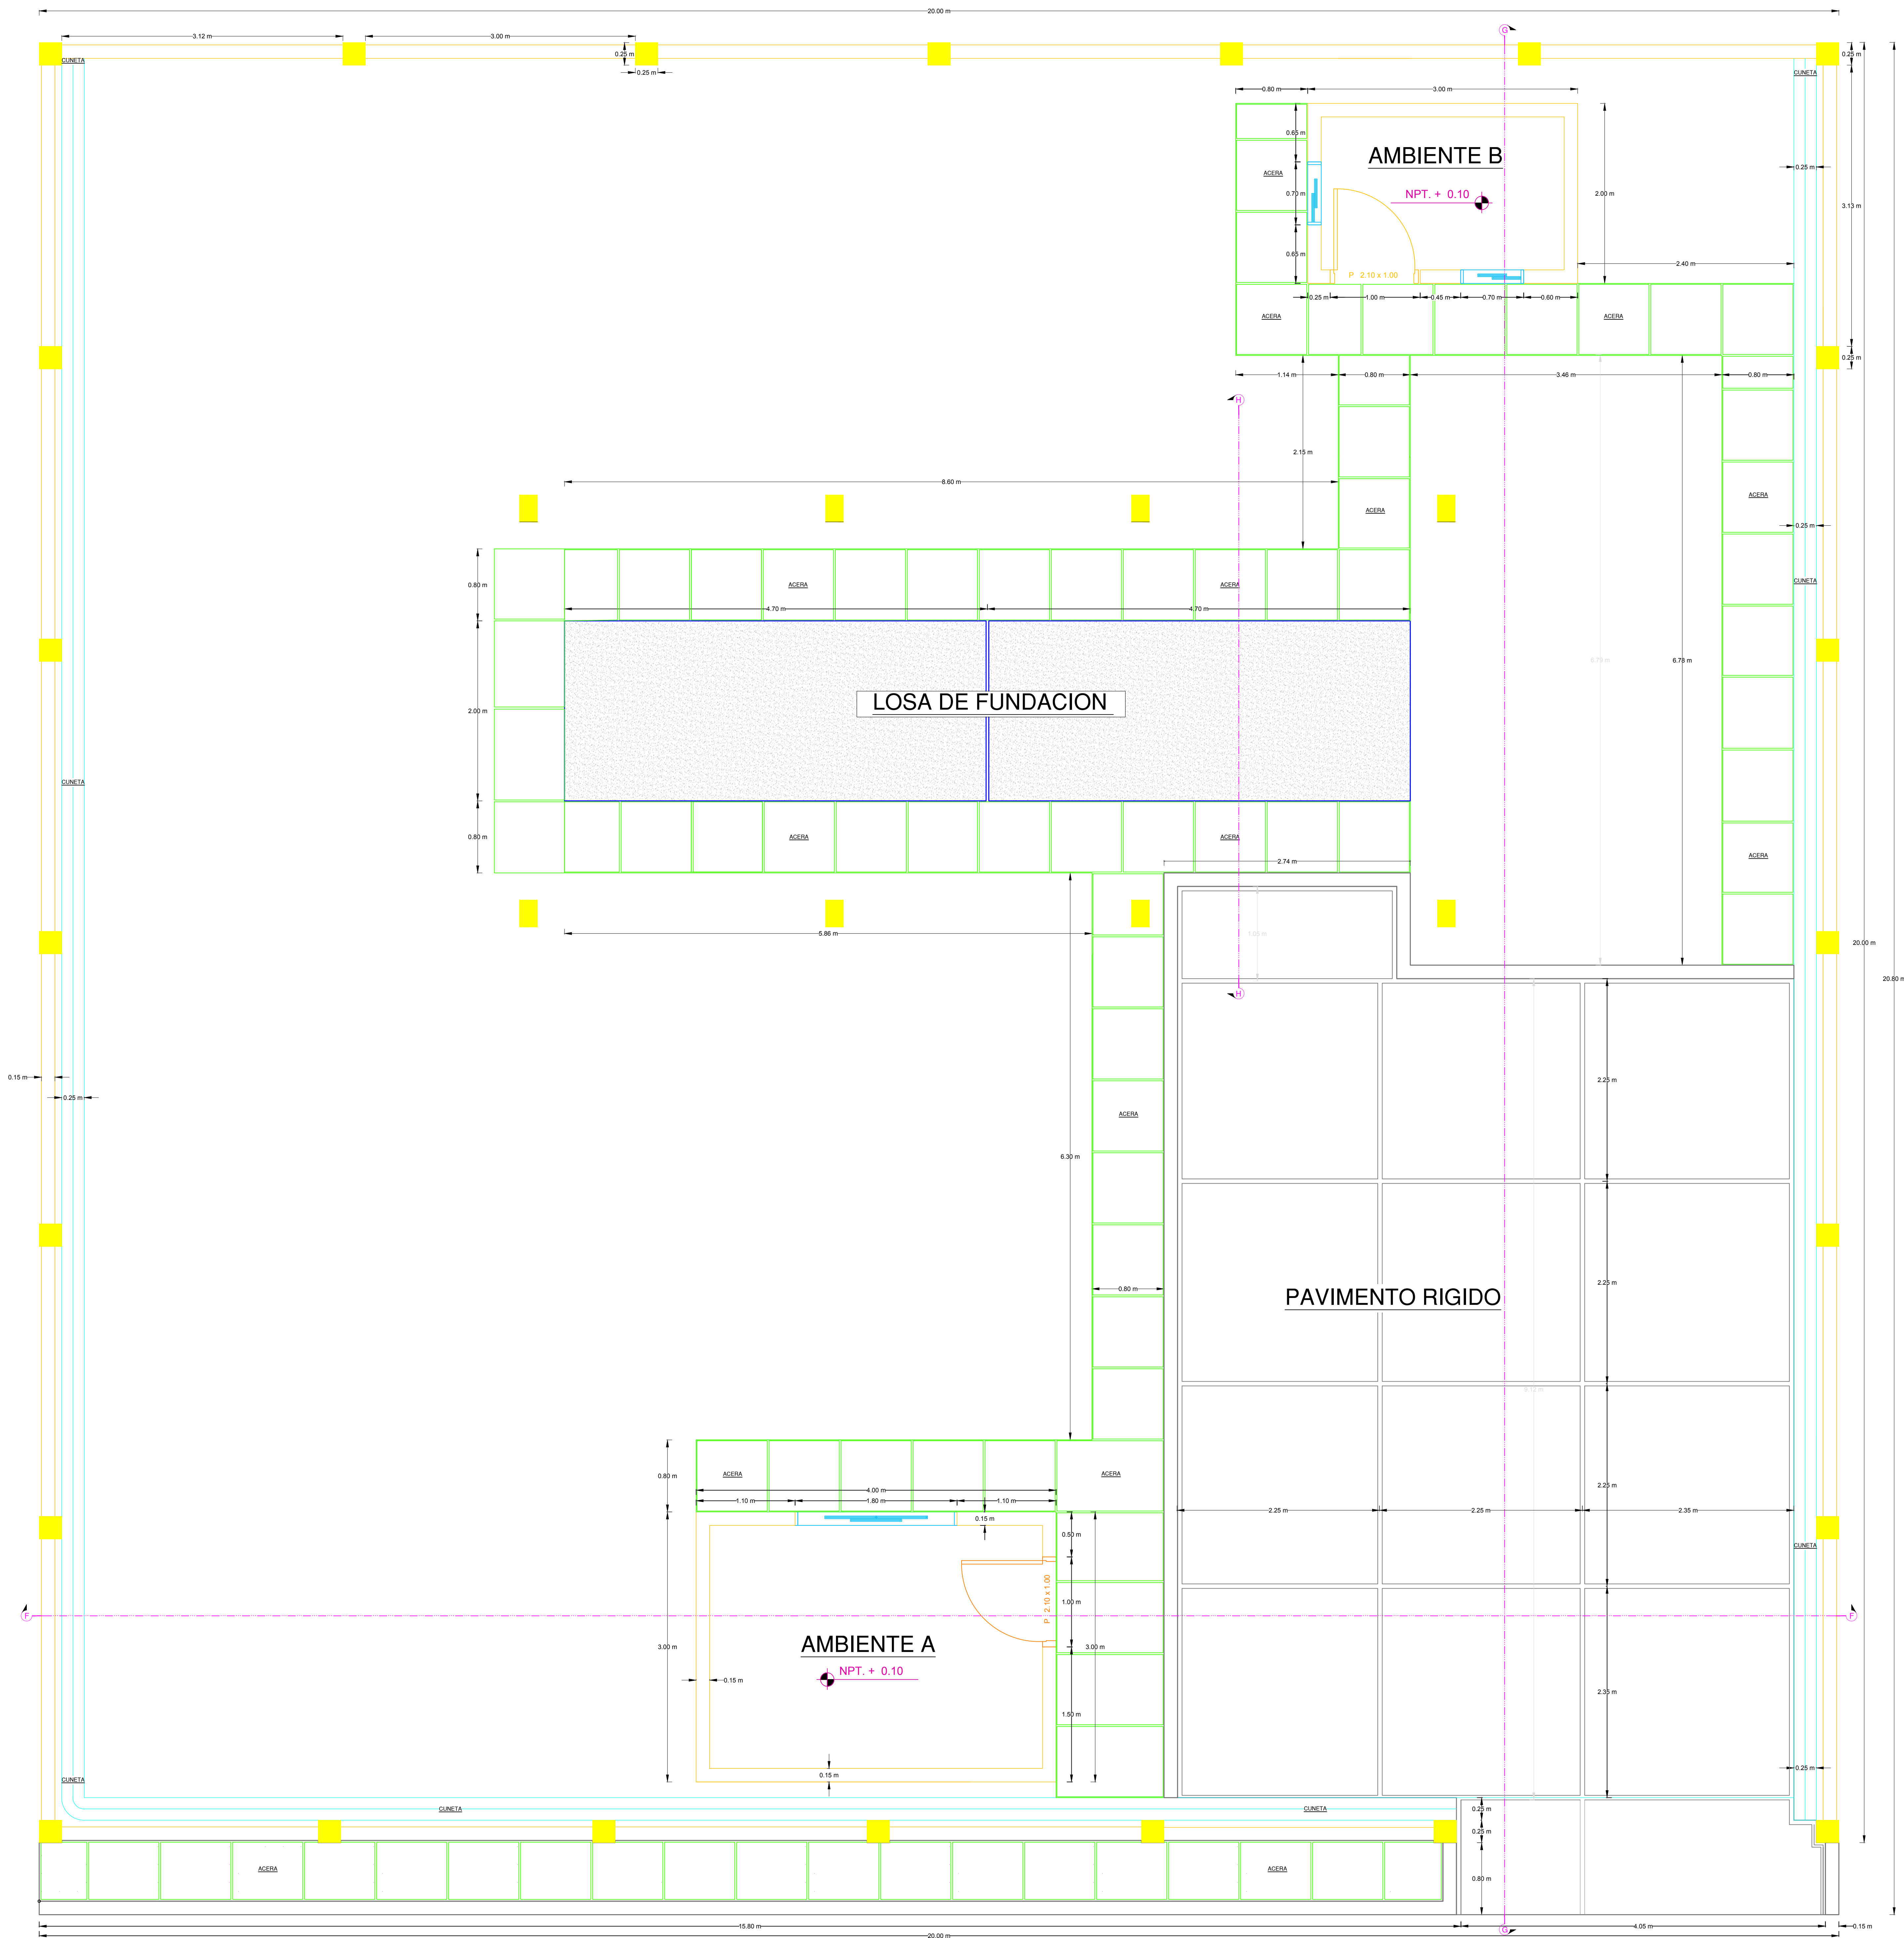

PLANO ARQUITECTONICO

	YACIMIENTOS PETROLIFEROS FISCALES BOLIVIANOS			
	DISTRITAL DE REDES DE GAS COCHABAMBA			
PROYECTO:	OBRAS CIVILES, MECANICAS Y ELECTRICAS PARA EL MONTAJE Y RESGUARDO DE UN EMO EN EL MUNICIPIO DE VACAS			
	UBICACIÓN: MUNICIPIO ARANI, POBLACION VACAS			
FECHA:	SEPTIEMBRE DEL 2018		LAMINA: 1 / 7	