


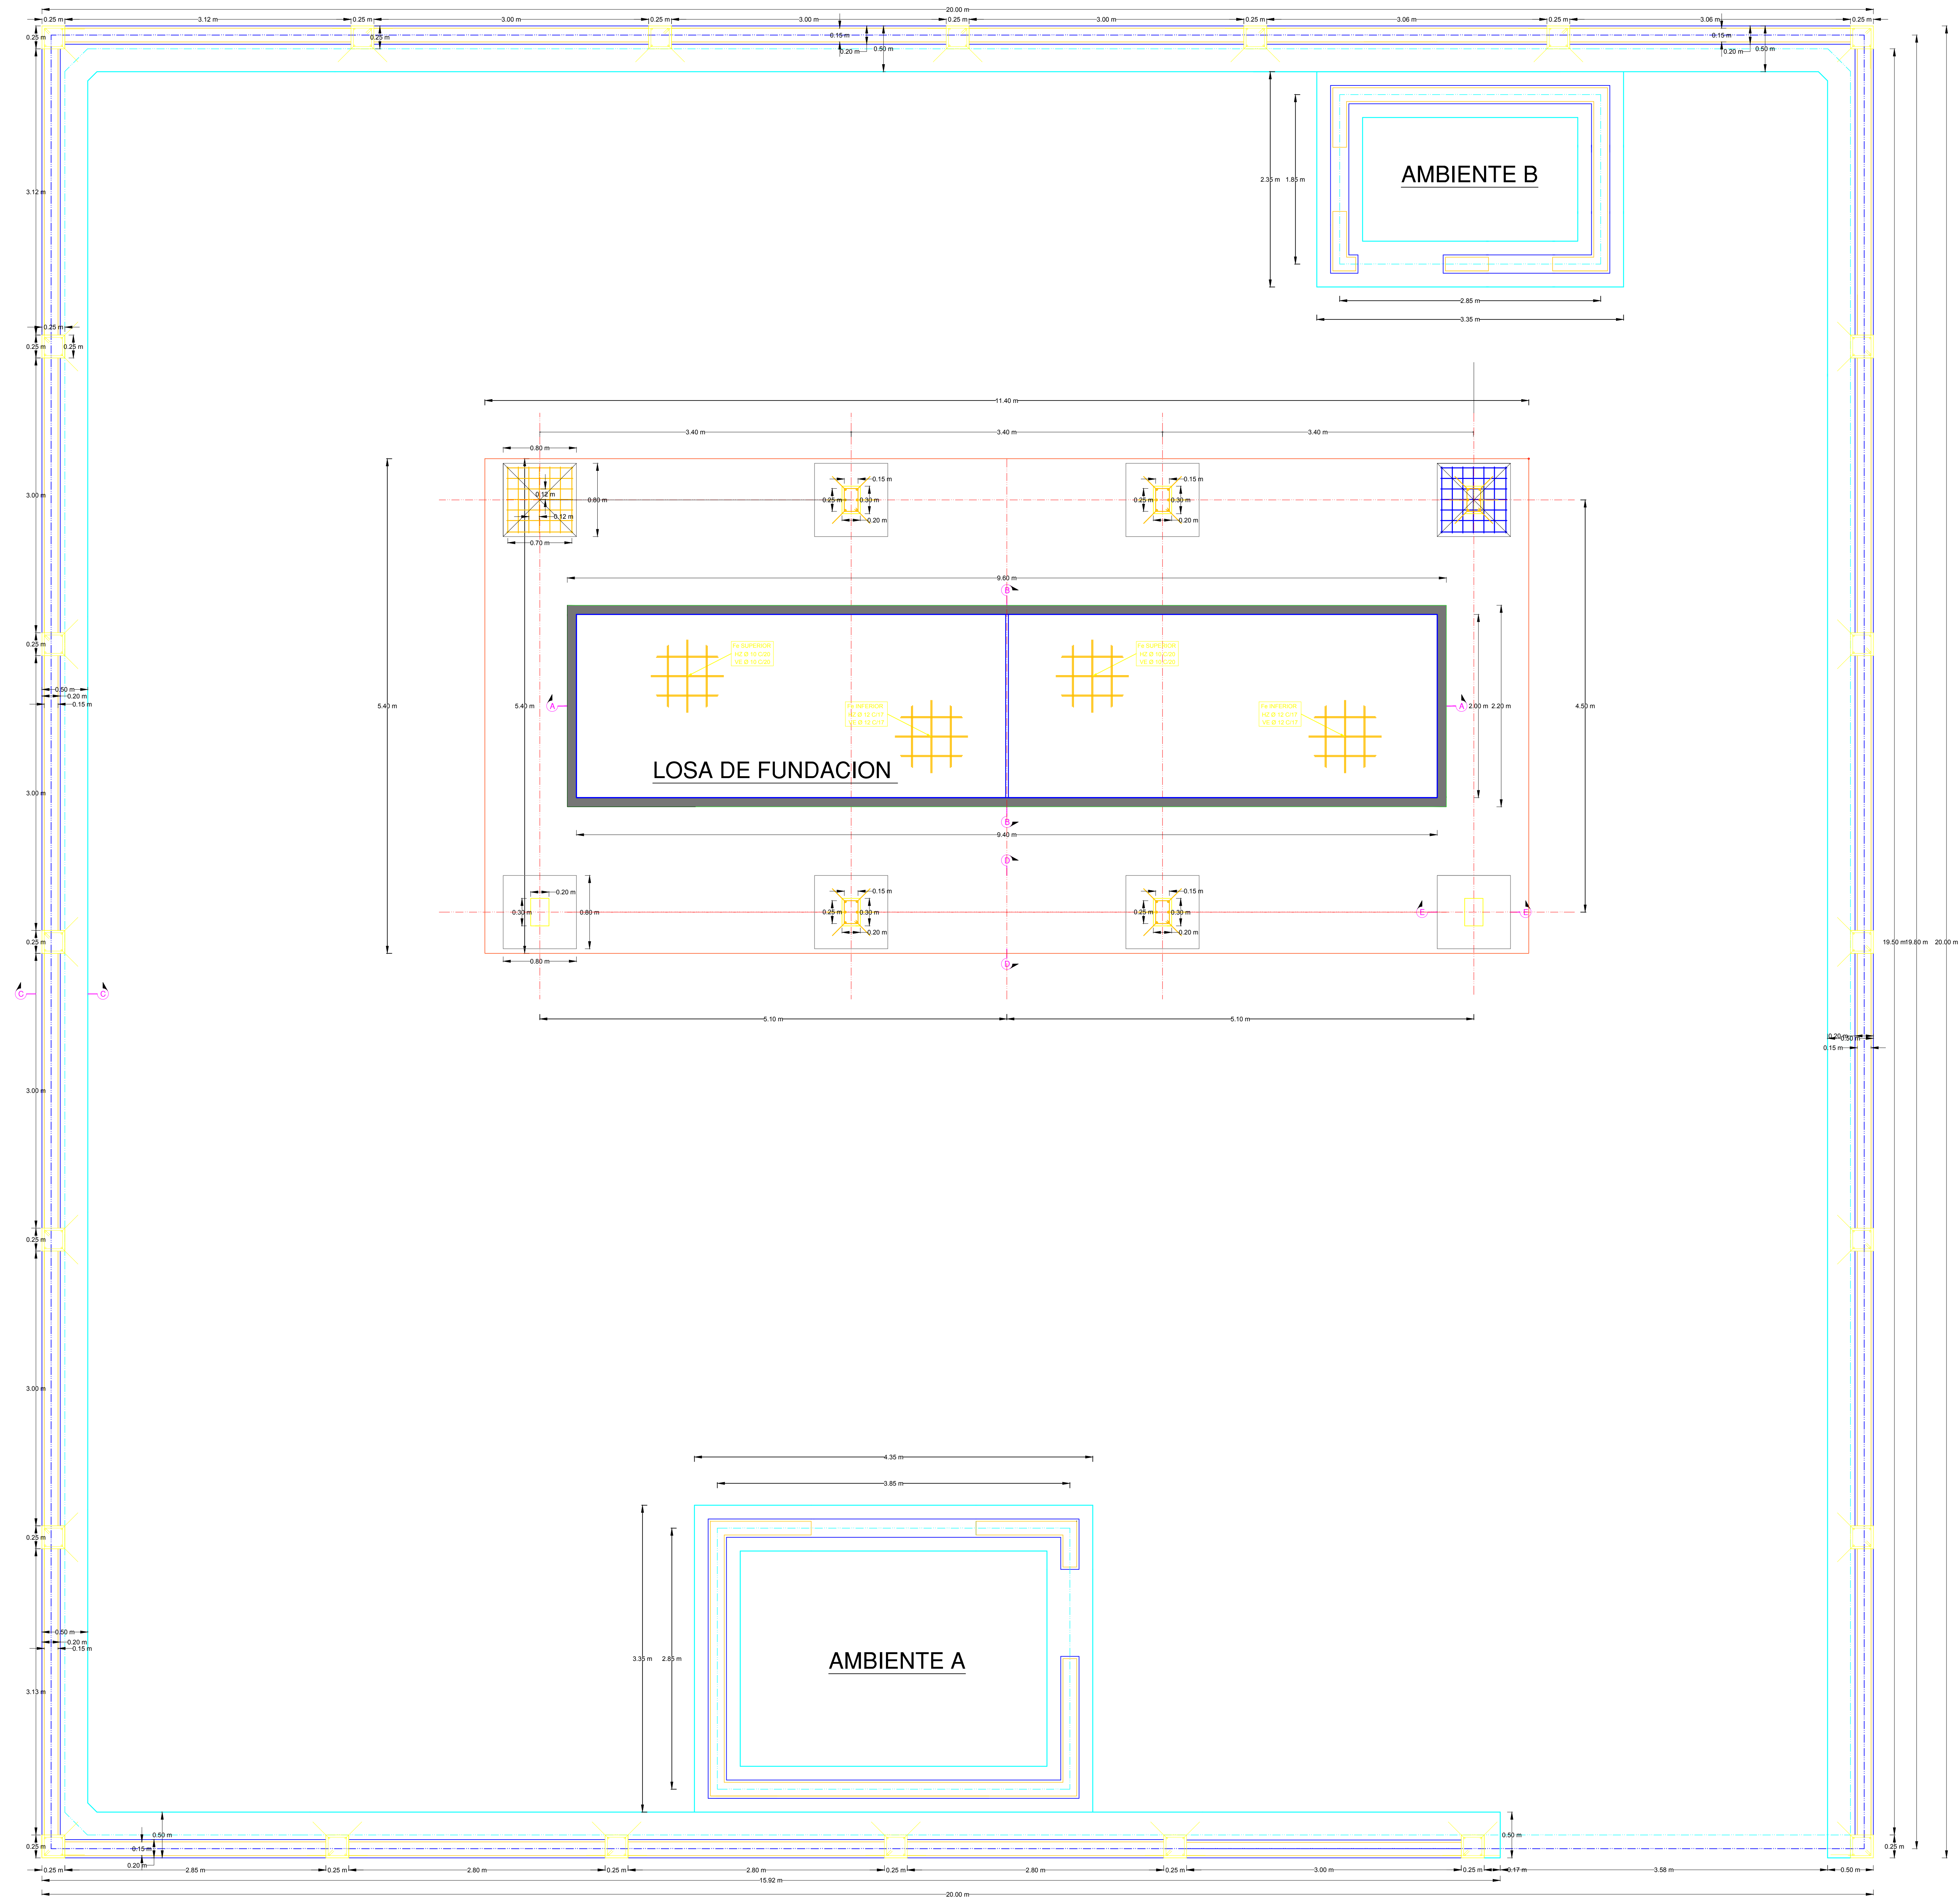

PLANO DE CIMIENTOS/SOBRE CIMIENTOS Y FUNDACIONES

	YACIMIENTOS PETROLIFEROS FISCALES BOLIVIANOS		
	DISTRITAL DE REDES DE GAS COCHABAMBA		
PROYECTO:	OBRAS CIVILES, MECANICAS Y ELECTRICAS PARA EL MONTAJE Y RESGUARDO DE UN EMO EN EL MUNICIPIO DE VACAS		
UBICACIÓN: MUNICIPIO ARANI, POBLACION VACAS			
FECHA:	SEPTIEMBRE DEL 2018	LAMINA: 2/7	