




# PLANO DE DETALLE ESTRUCTURA METALICA

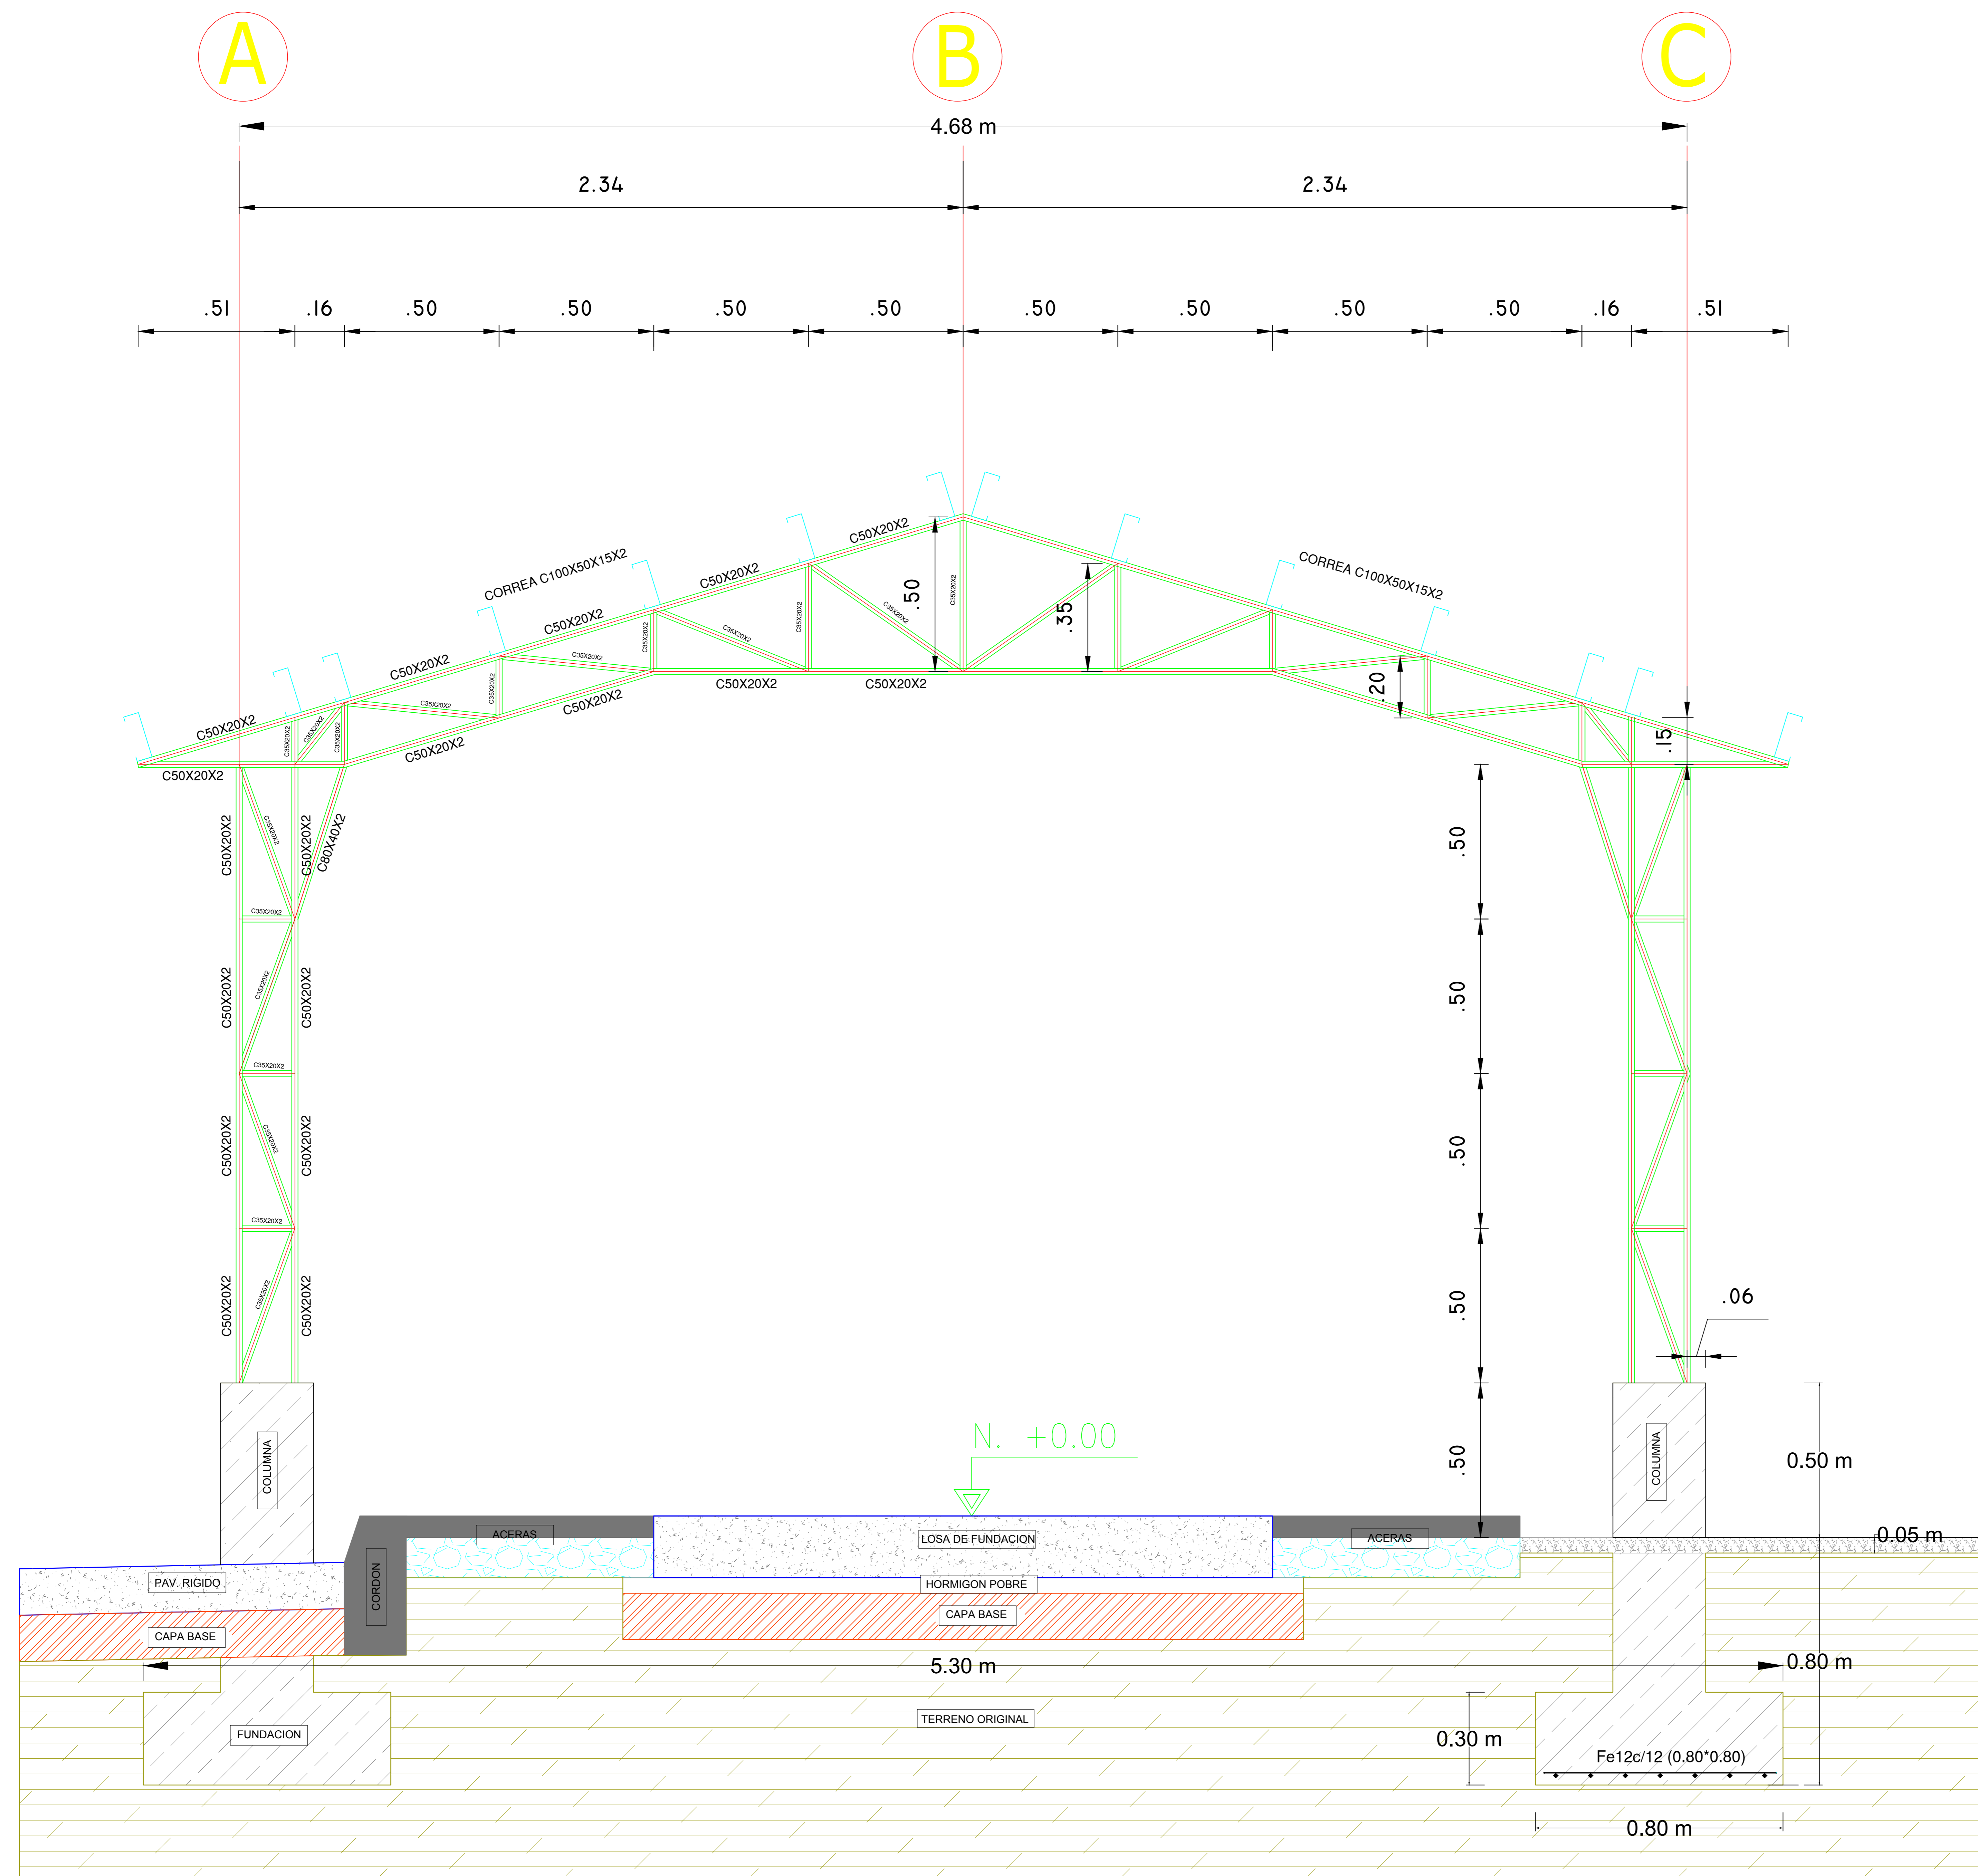

**CORTE TRANSVERSAL H-H**

	YACIMIENTOS PETROLIFEROS FISCALES BOLIVIANOS	
	DISTRITAL DE REDES DE GAS COCHABAMBA	
PROYECTO:	OBRAS CIVILES, MECANICAS Y ELECTRICAS PARA EL MONTAJE Y RESGUARDO DE UN EMO EN EL MUNICIPIO DE VACAS	
UBICACIÓN: MUNICIPIO ARANI, POBLACION VACAS		
FECHA:	SEPTIEMBRE DEL 2018	LAMINA: 5/7