




# PLANO DE DETALLE ESTRUCTURA METALICA

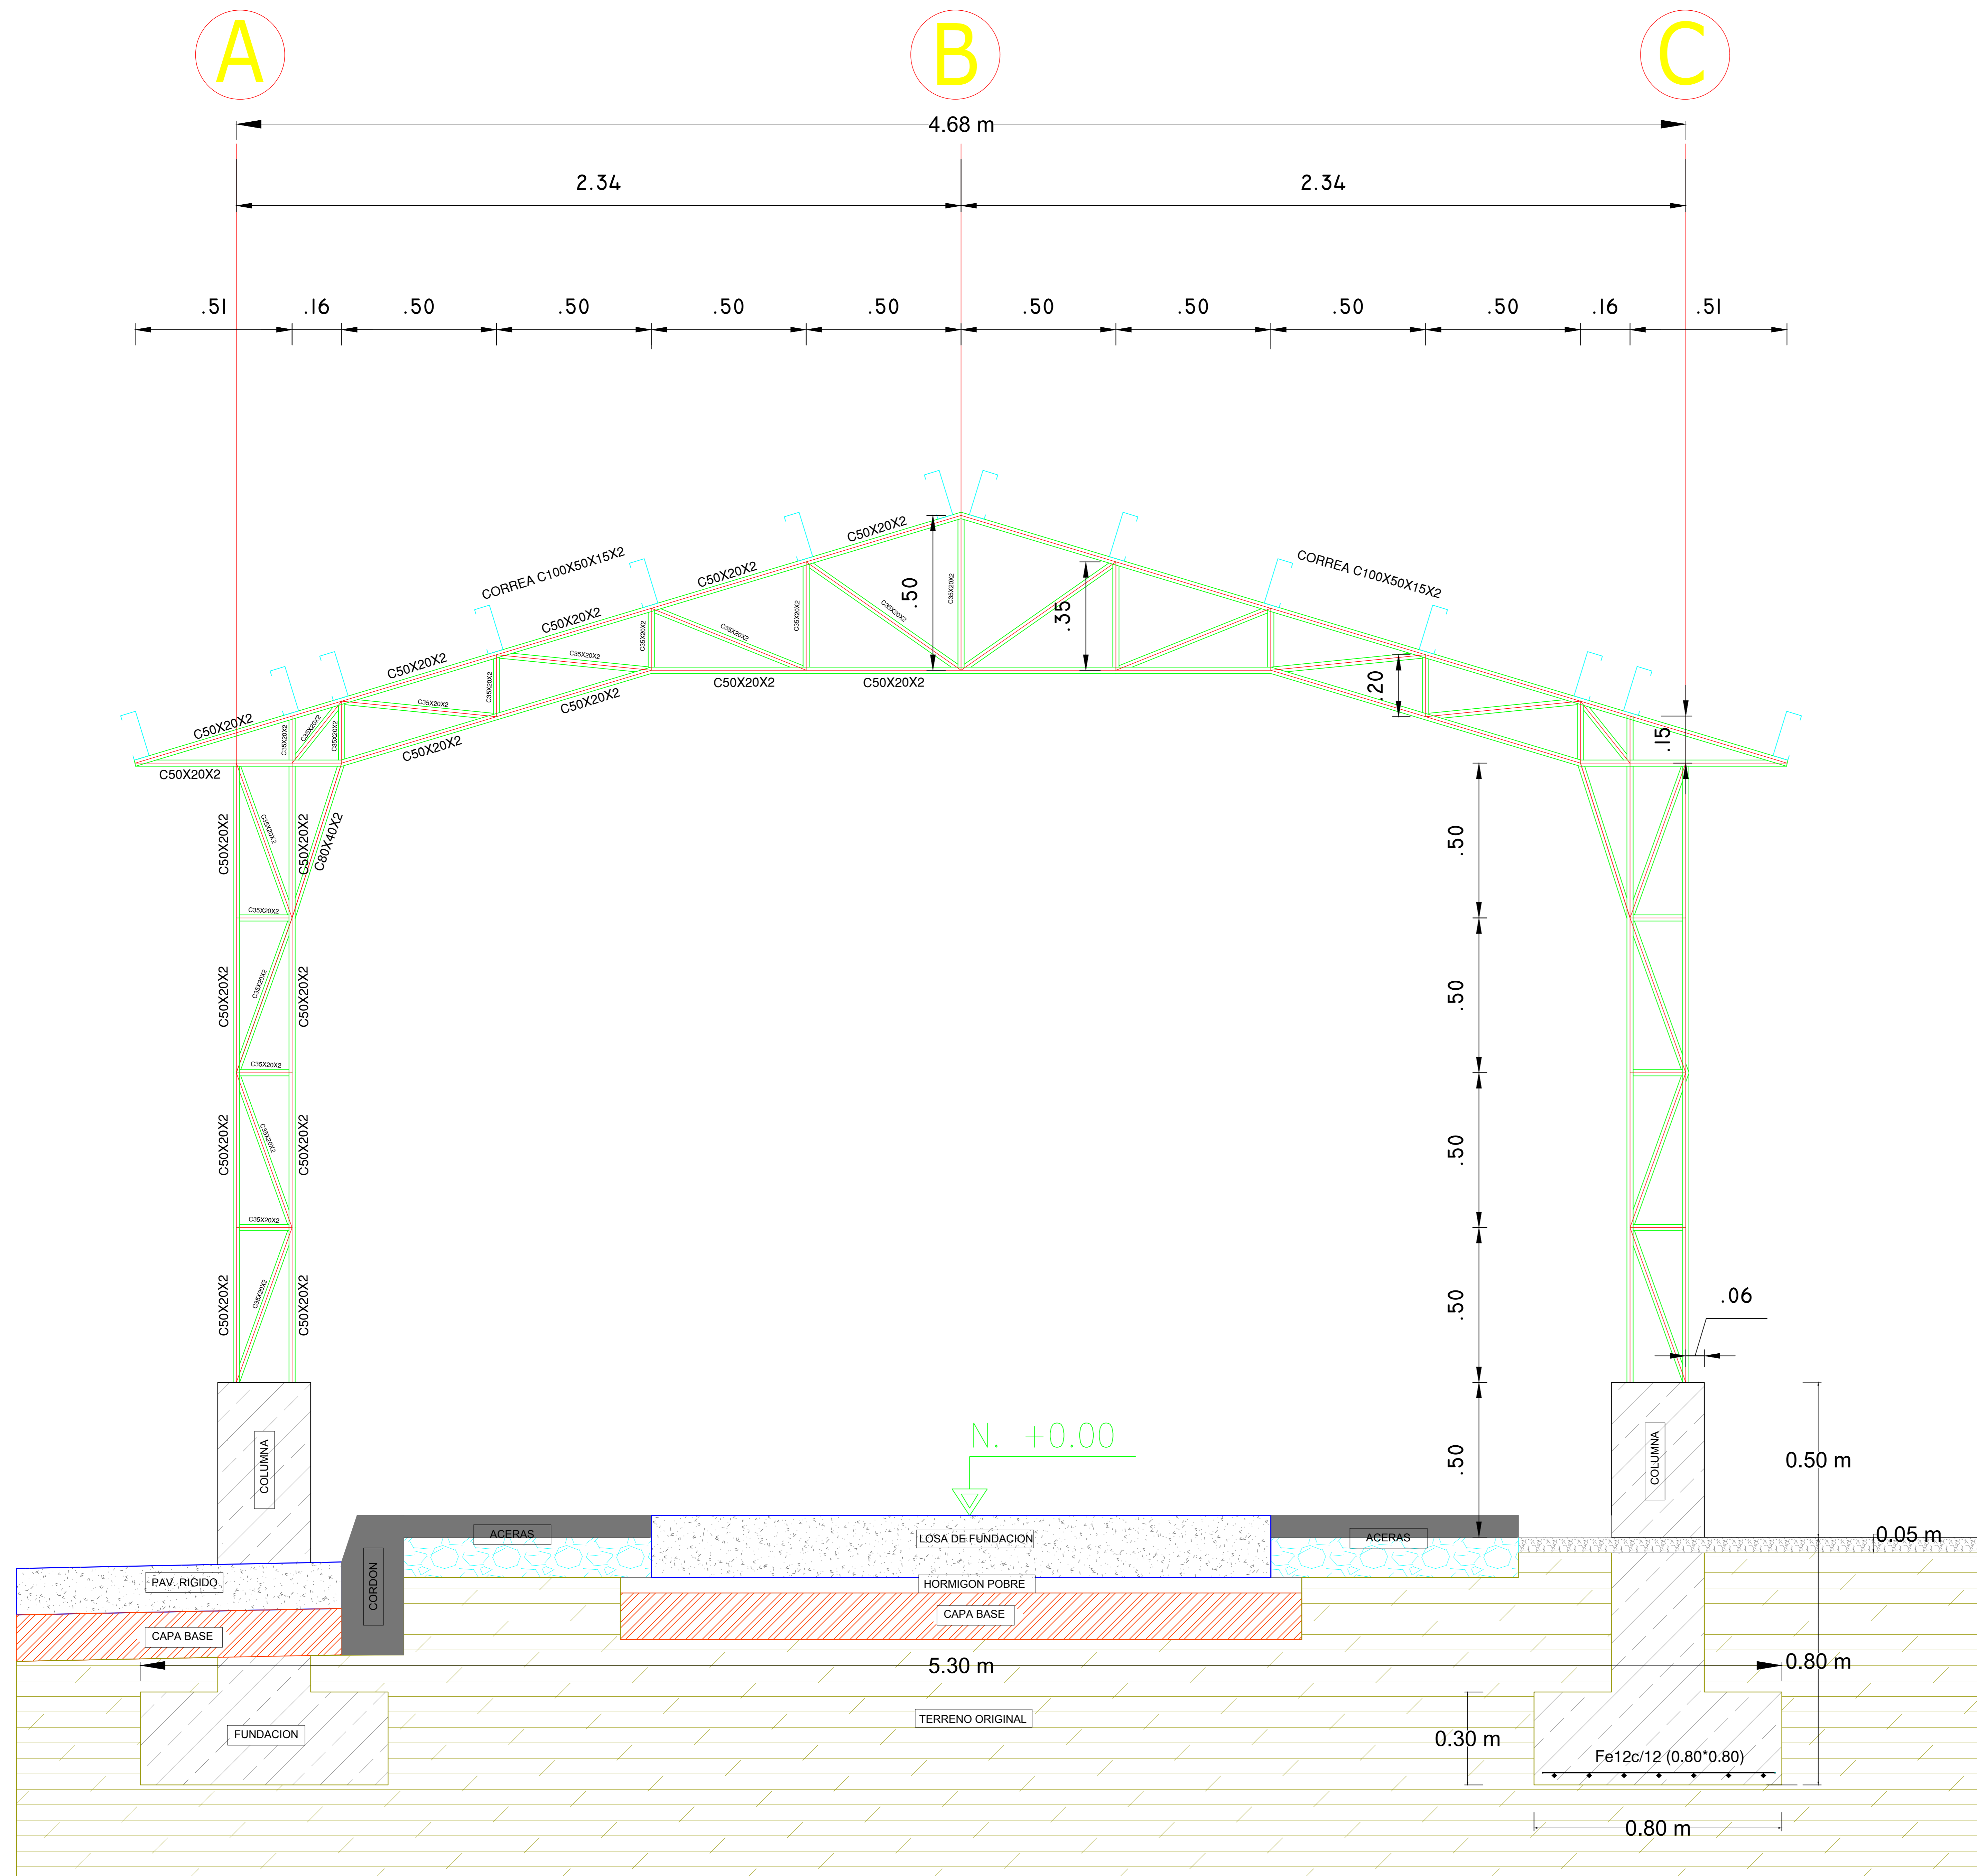

**CORTE TRANSVERSAL H-H**

	YACIMIENTOS PETROLIFEROS FISCALES BOLIVIANOS	
	DISTRIAL DE REDES DE GAS COCHABAMBA	
PROYECTO:	OBRAS CIVILES, MECANICAS Y ELECTRICAS PARA EL MONTAJE Y RESGUARDO DE UN EMO EN LA POBLACION DE VALLE SACTA	
UBICACION: MUNICIPIO PUERTO VILLARROEL, POBLACION VALLE SACTA		
FECHA:	SEPTIEMBRE DEL 2018	LAMINA: 5/7