


DETALLES COMPLEMENTARIOS

SECCION: CERRAMIENTO PERIMETRAL

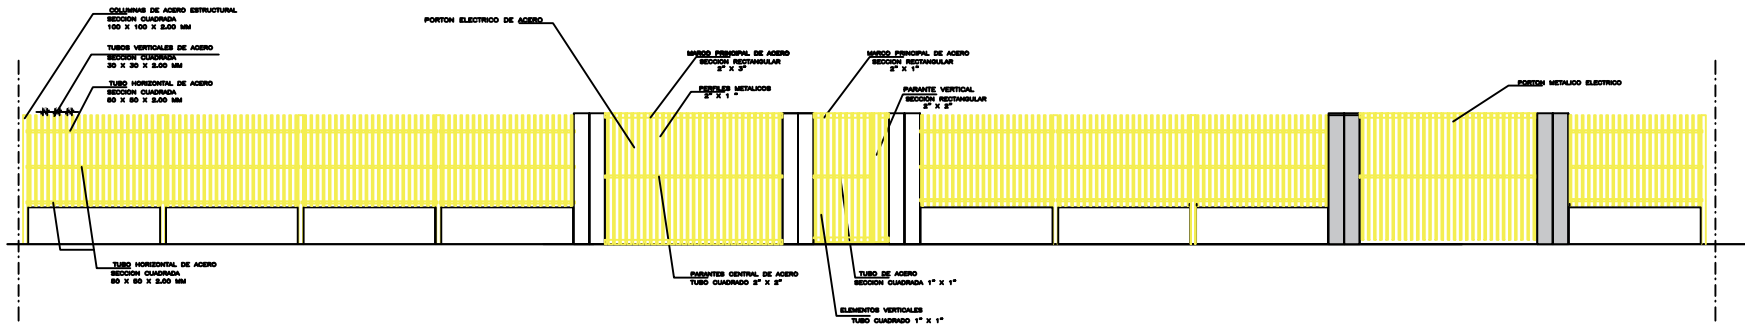

DET. PUERTA METALICA

DET. REJA METALICA

DET. PORTON METALICO CORREDIZO

