
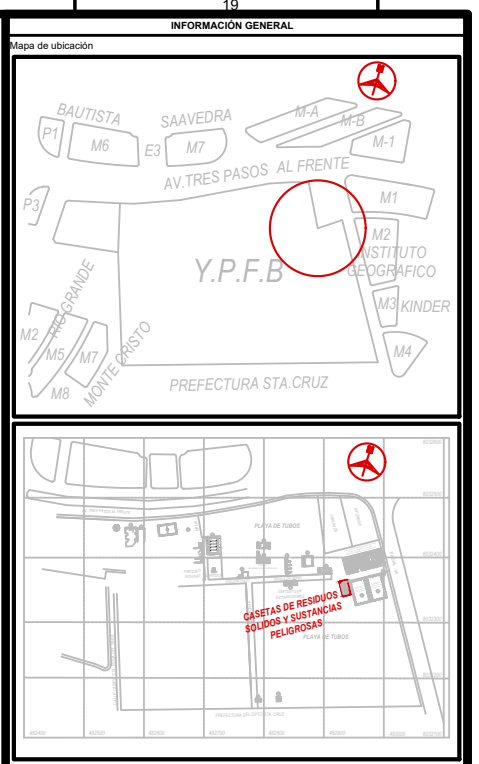


# PLANO DEL SISTEMA DE DISTRIBUCIÓN ELECTRICA

## ESCALA 1:100

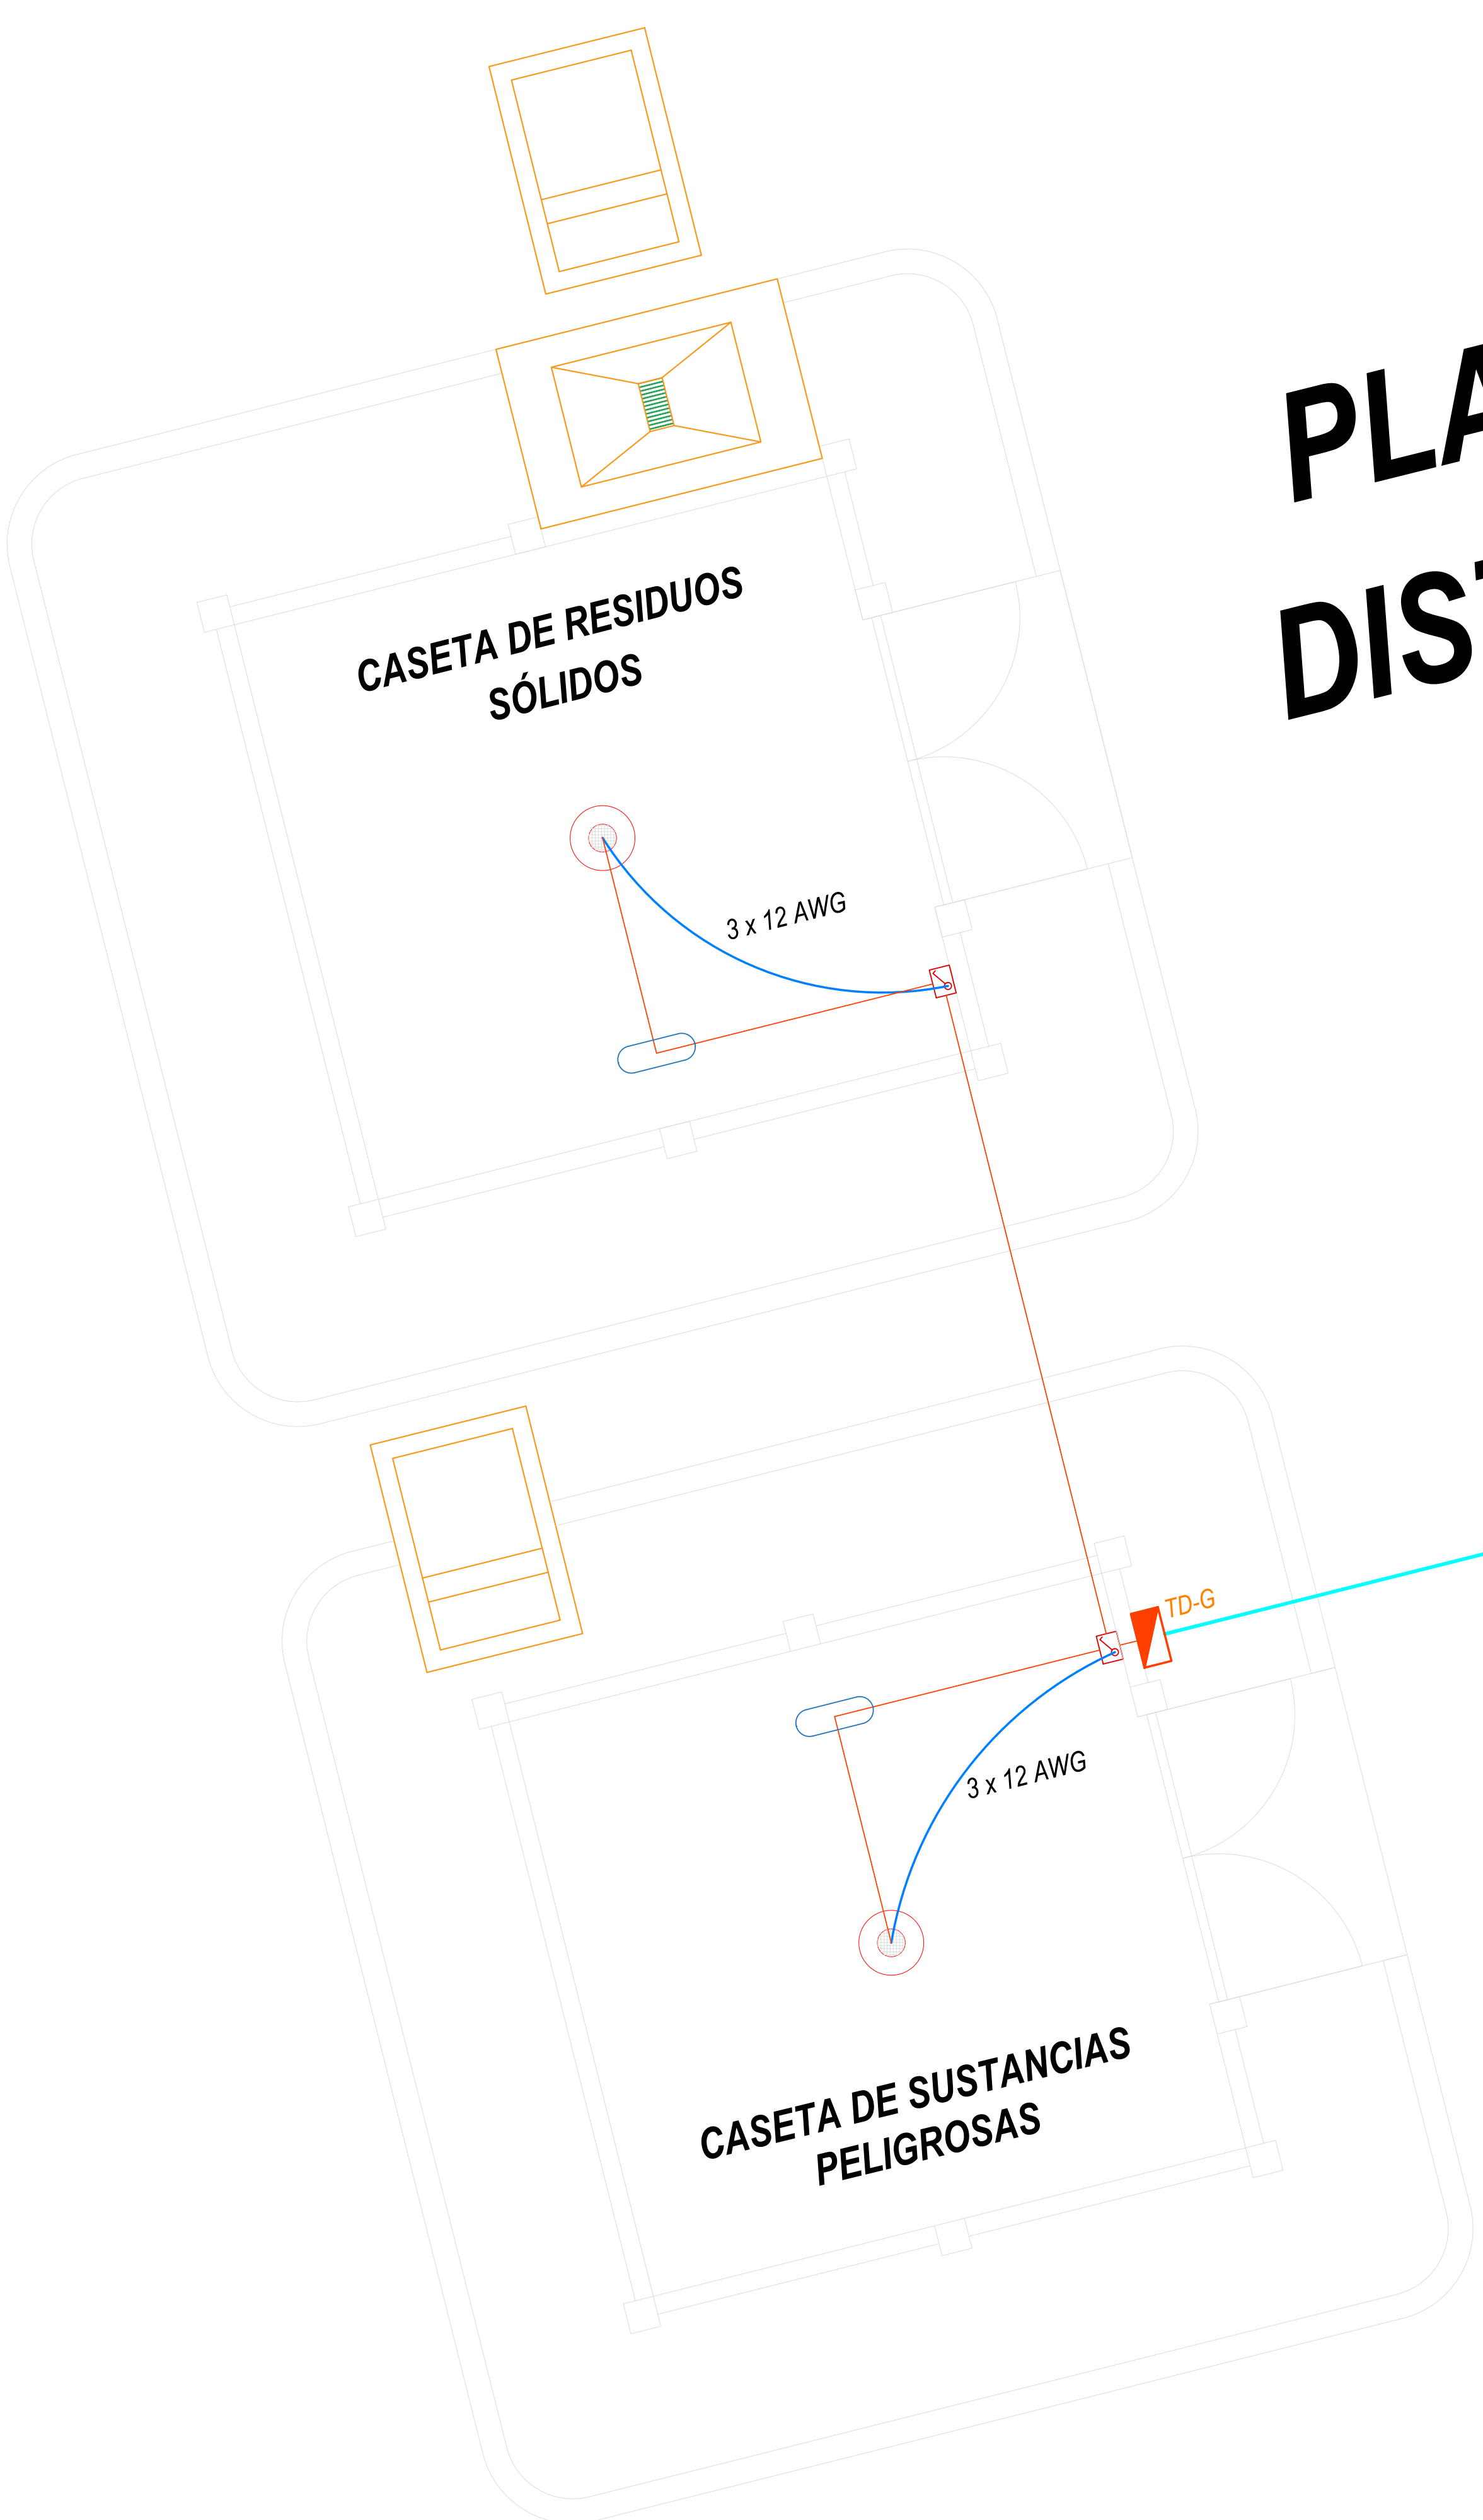

NO. DE DOCUMENTO	FECHA	REVISADO

SÍMBOLO	DESCRIPCIÓN
	TABLERO DE DISTRIBUCIÓN GENERAL
	ALAMBRE DE CU 12 AWG TW
	DUCTO METALICO ANTIEXPLOSIVO 3/4"
	TUBO CONDUIT RIGIDO MET. 5/8" x CUPLA
	CAJA CUADRADA METALICA 10 X 10 CM
	INTERRUPTOR ANTIEXPLOSIVO 15 A
	CAMPANA LED ANTIEXPLOSIVA 80W
	CAMARA DE INSPECCION 25 x 25 CM
	FIERRO CORRUGADO
	TORNILLO INOXIDABLE Ø 1" x L = 10.00 CM

REVISIÓN	FECHA	ELABORADO	REVISADO

<p>CONSTRUCCIÓN DE ANEXOS DE MANEJO DE RESIDUOS SÓLIDOS RESIDUALES SUSTANCIAS PELIGROSAS DEL VISO</p>																			
<p>PLANO GENERAL - SISTEMA DE DISTRIBUCIÓN ELECTRICA</p>																			
<p>PLANO ELECTRICO</p>																			
<p>SANTA CRUZ DE LA SIERRA</p>																			
<table border="1"> <thead> <tr> <th>FECHA</th> <th>PROYECTO</th> </tr> </thead> <tbody> <tr> <td> </td> <td> </td> </tr> </tbody> </table>	FECHA	PROYECTO			
FECHA	PROYECTO																		
FECHA	PROYECTO																		
FECHA	PROYECTO																		
FECHA	PROYECTO																		