





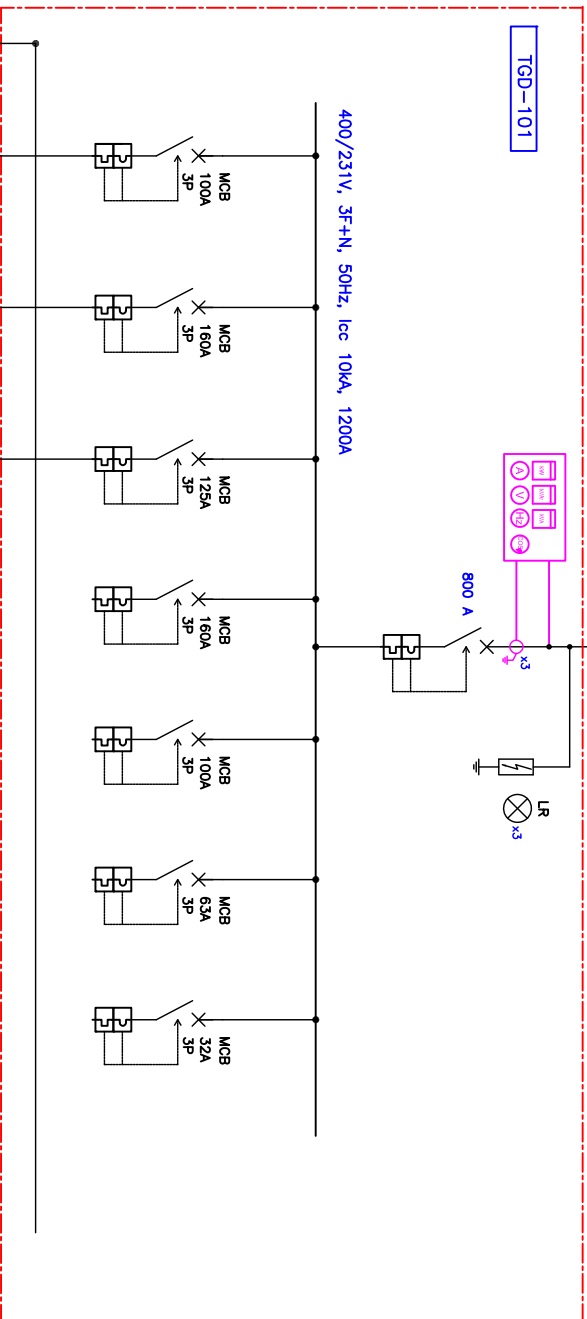

INTERRUPTOR TERMOMAGNÉTICO

TABLERO DE DISTRIBUCIÓN

GRUPO ELECTROGÉNEO

TABLERO DE MEDICIÓN

TABLERO DE TRANSFERENCIA AUTOMÁTICA DE RED

C	EMISION PARA REVISION	23/11/2018	J.M.M.A.	J.Y.L.	
B	EMISION PARA REVISION	03/10/2018	J.M.M.A.	J.Y.L.	
A	EMISION PARA REVISION	12/09/2018	J.M.Q.T.	J.Y.L.	
REV.	DESCRIPCION EMISION	FECHA	EJEC.	VERIF.	APROB.
REVISION - VALIDACION					


Proyecto:

Título: DIAGRAMA UNIFILAR BAJA TENSION NUEVA ACOMETIDA
MUSEO TECNOLOGICO SANTA CRUZ

Area: MUSEO TECNOLOGICO SANTA CRUZ

Lugar: MUSEO TECNOLOGICO SANTA CRUZ


	Nombre	Fecha	Firma	
Dibujó:	J.M.Q.T.	11/09/2018		Etapas: DISEÑO
Proyectó:	J.M.Q.T.	11/09/2018		Formato: A3
Revisó:	J.Y.L.	11/09/2018		Escala: N.A.:
Número de dibujo				Hoja: 2 de 2
#-2-ELE-DW-00004				No Rev. A

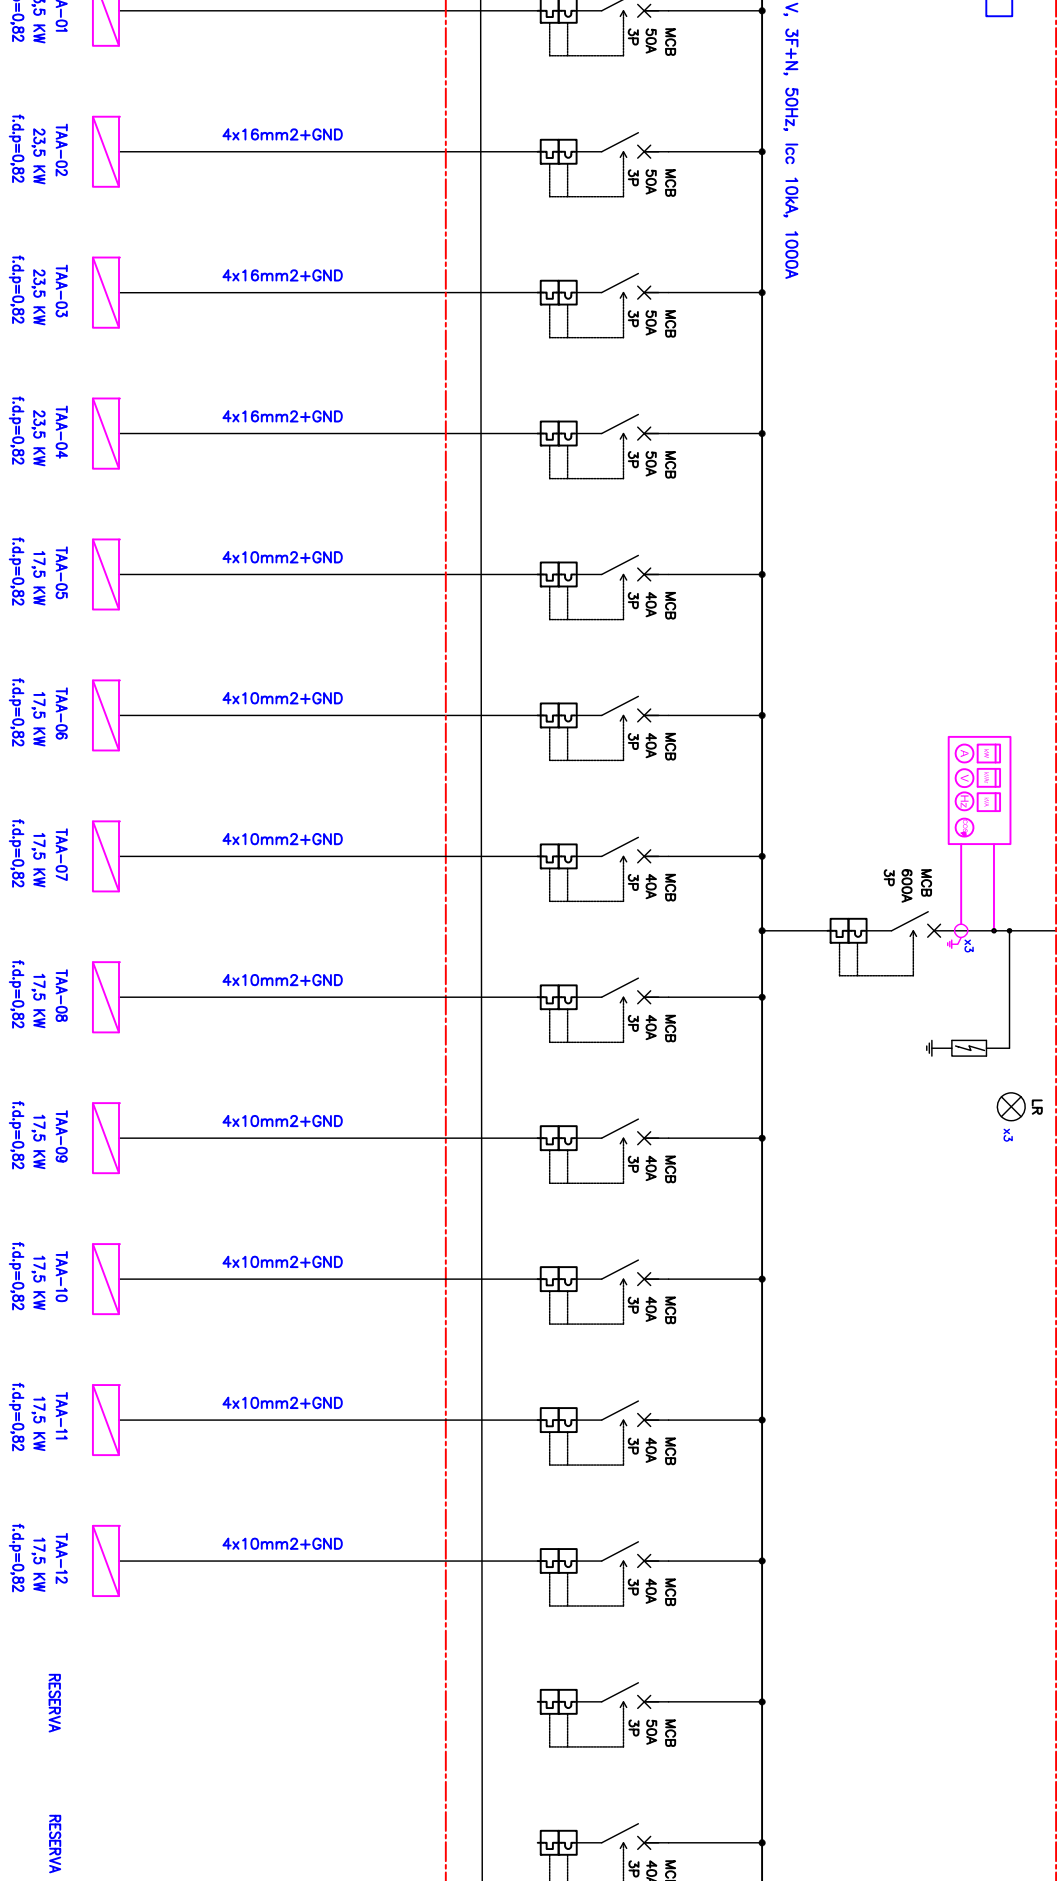


DIAGRAMA UNIFILAR

LINEA DE CRE EXISTENTE DE 10.5 KV - 50Hz

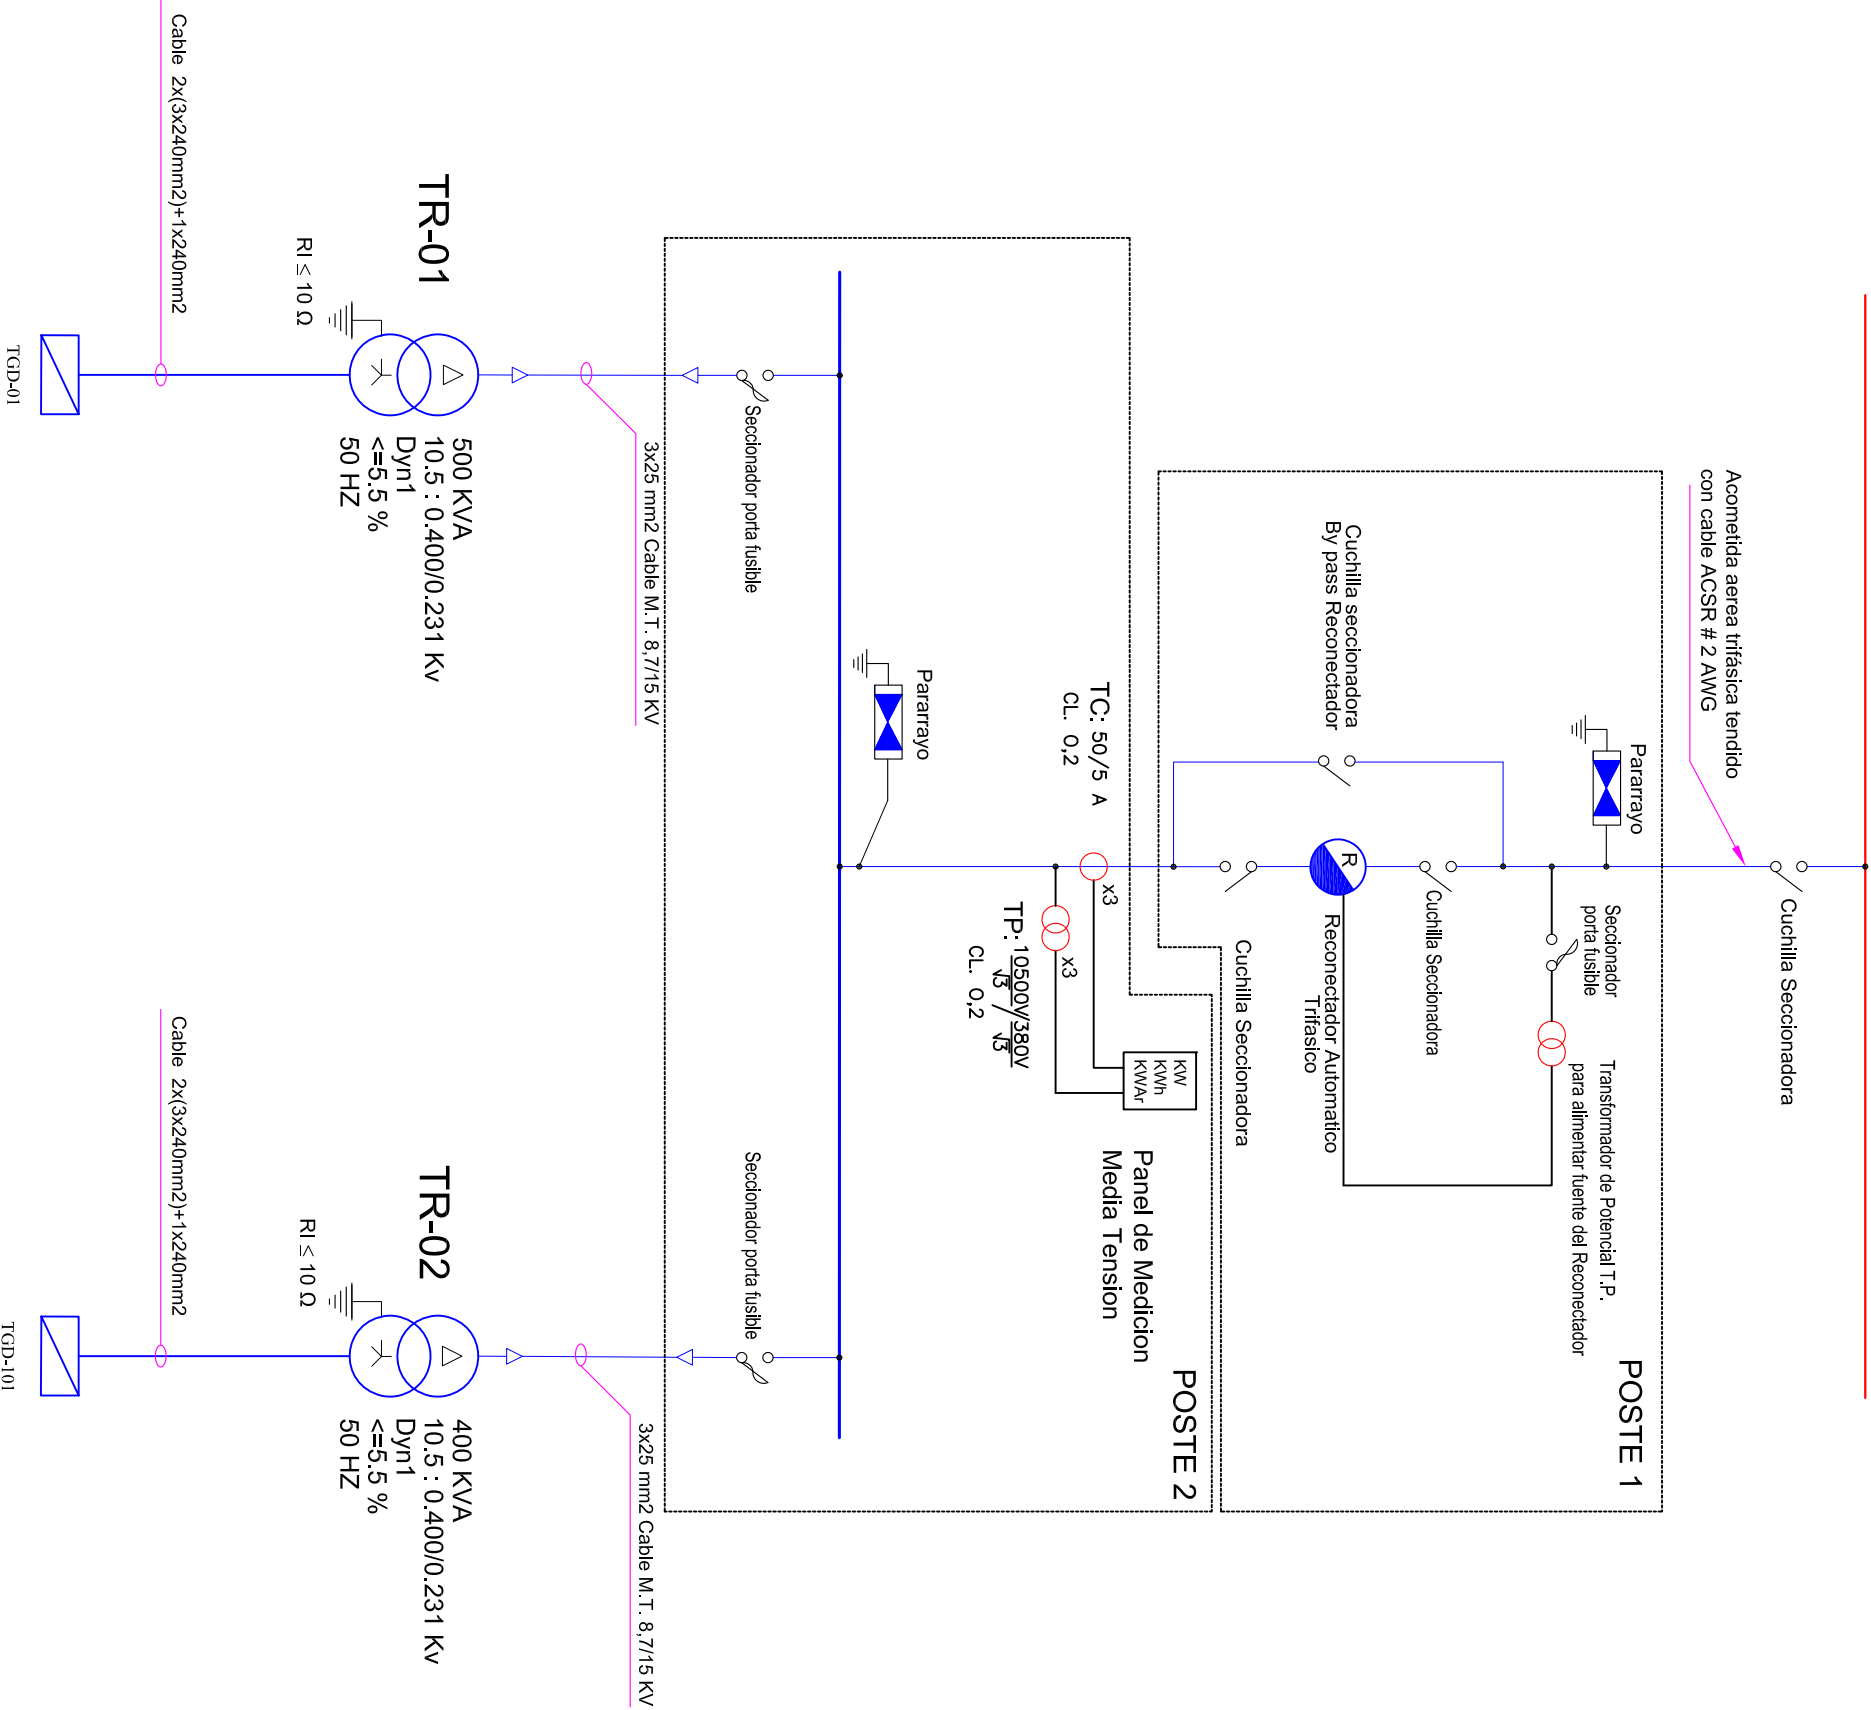

INFORMACIÓN GENERAL

Mapa de ubicación

DOCUMENTOS DE REFERENCIA

Núm.	DWG Nº	Descripción

NOTAS

LEVENDAS

A	EMISION PARA REVISION	12/09/2018	J.M.Q.T.	J.Y.L.	
REV.	DESCRIPCIÓN EMISIÓN	FECHA	EJEC.	VERIF.	APROB.

REVISION - VALIDACIÓN

LA INFORMACIÓN DE ESTE DOCUMENTO SON DE PROPIEDAD DE YPF, SIENDO PROHIBIDA SU UTILIZACIÓN TOTAL O PARCIAL, DIFUSIÓN, SIN PREVIA AUTORIZACIÓN EXPRESA POR ESCRITO



Proyecto:

Título: DIAGRAMA UNIFILAR MEDIA TENSION NUEVA ACOMETIDA
MUSEO TECNOLOGICO SANTA CRUZ

Área: MUSEO TECNOLOGICO SANTA CRUZ

Lugar: MUSEO TECNOLOGICO SANTA CRUZ

Nombre	Fecha	Firma	
Dibujó:	J.M.Q.T.	11/09/2018	Etapas: DISEÑO
Proyectó:	J.M.Q.T.	11/09/2018	Formato: A3
Revisó:	J.Y.L.	11/09/2018	Escala: N.A.:
Número de dibujo	#-2-ELE-DW-00003		Hoja: 1 de 1
	No Rev.	A	

DOCUMENTOS DE REFERENCIA	
Num.	DWG N° Descripción

NOTAS

- Para el tendido aéreo del cable cuadruplex se utilizarán los postes existentes de la línea de M.I.1 y de distribución de B.T. Solo se agregan al tramo los dos nuevos postes indicados.
- En este tramo ya se tiene tendido 5 tubos de 4", de estar disponibles estos, ya no se requeriría la instalación de nuevos tubos, caso contrario se agregarán los tubos necesarios paralelos a los mismos.

LEYENDAS

— Cable Cuadruplex, tendido aéreo


B	EMISION PARA REVISION	08/12/2018	J.M.M.A.	J.Y.L.	
A	EMISION PARA REVISION	12/09/2018	J.M.Q.T.	J.Y.L.	
REV.	DESCRIPCION EMISION	FECHA	EJEC.	VERIF.	APROB.
REVISION - VALIDACIÓN					

LA INFORMACION DE ESTE DOCUMENTO SON DE PROPIEDAD DE YFB, SIENDO PROHIBIDA SU UTILIZACION TOTAL O PARCIAL, DIFUSION SIN PREVIA AUTORIZACION EXPRESA POR ESCRITO




Proyecto:					
Título: LAYOUT NUEVA ACOMETIDA MUSEO TECNOLÓGICO SANTA CRUZ					
Área: MUSEO TECNOLÓGICO SANTA CRUZ					
Nombre	Fecha	Firma	Etapas:	DISEÑO	
Dibujó: J.M.Q.T.	11/09/2018		Formato:	A2	
Revisó: J.Y.L.	11/09/2018		Escala:	N.A.	
Número de dibujo			Hoja:	1	de 2
#2-ELE-CDW-00001			No Rev.	B	


AV. TRES PASOS AL FRENTE

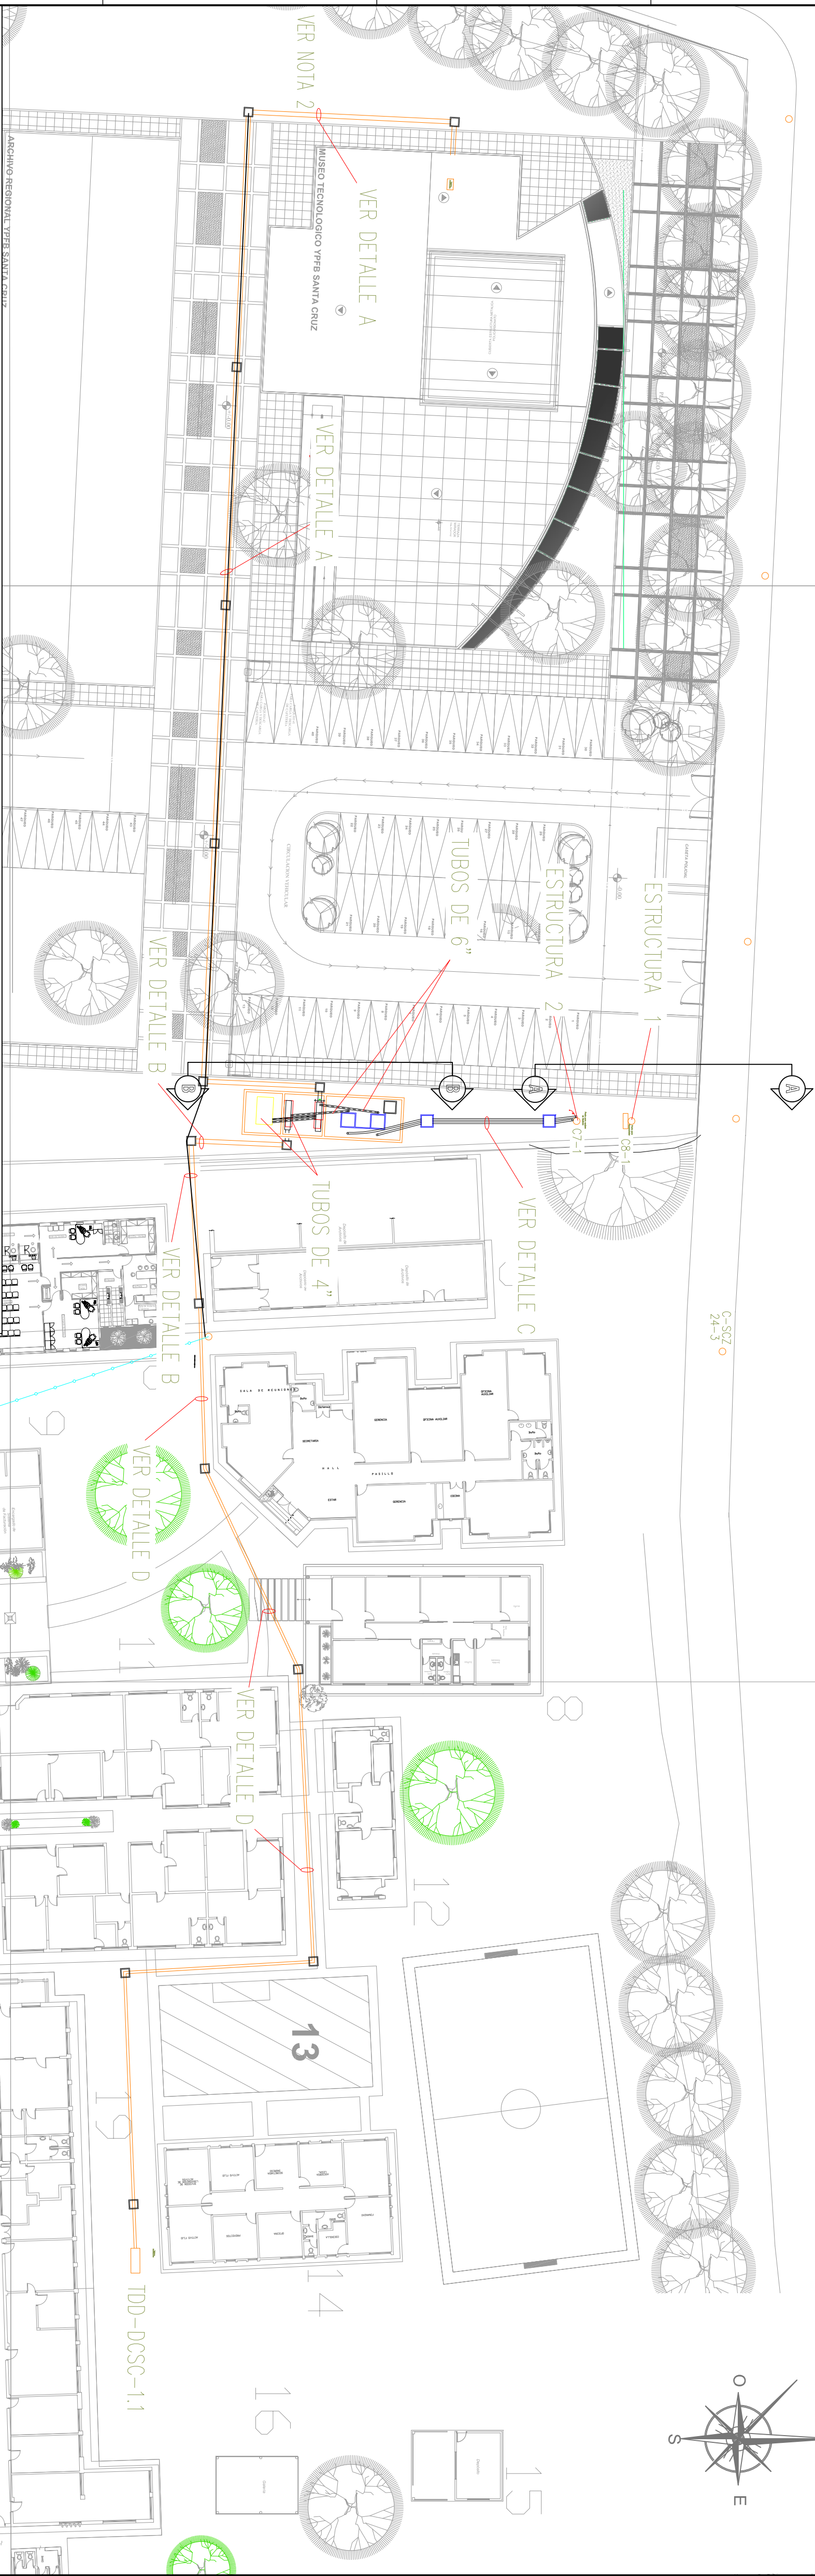


CANALIZACIONES Y DISPOSICION DE EQUIPOS EN SALA ELECTRICA PLANTA BAUA

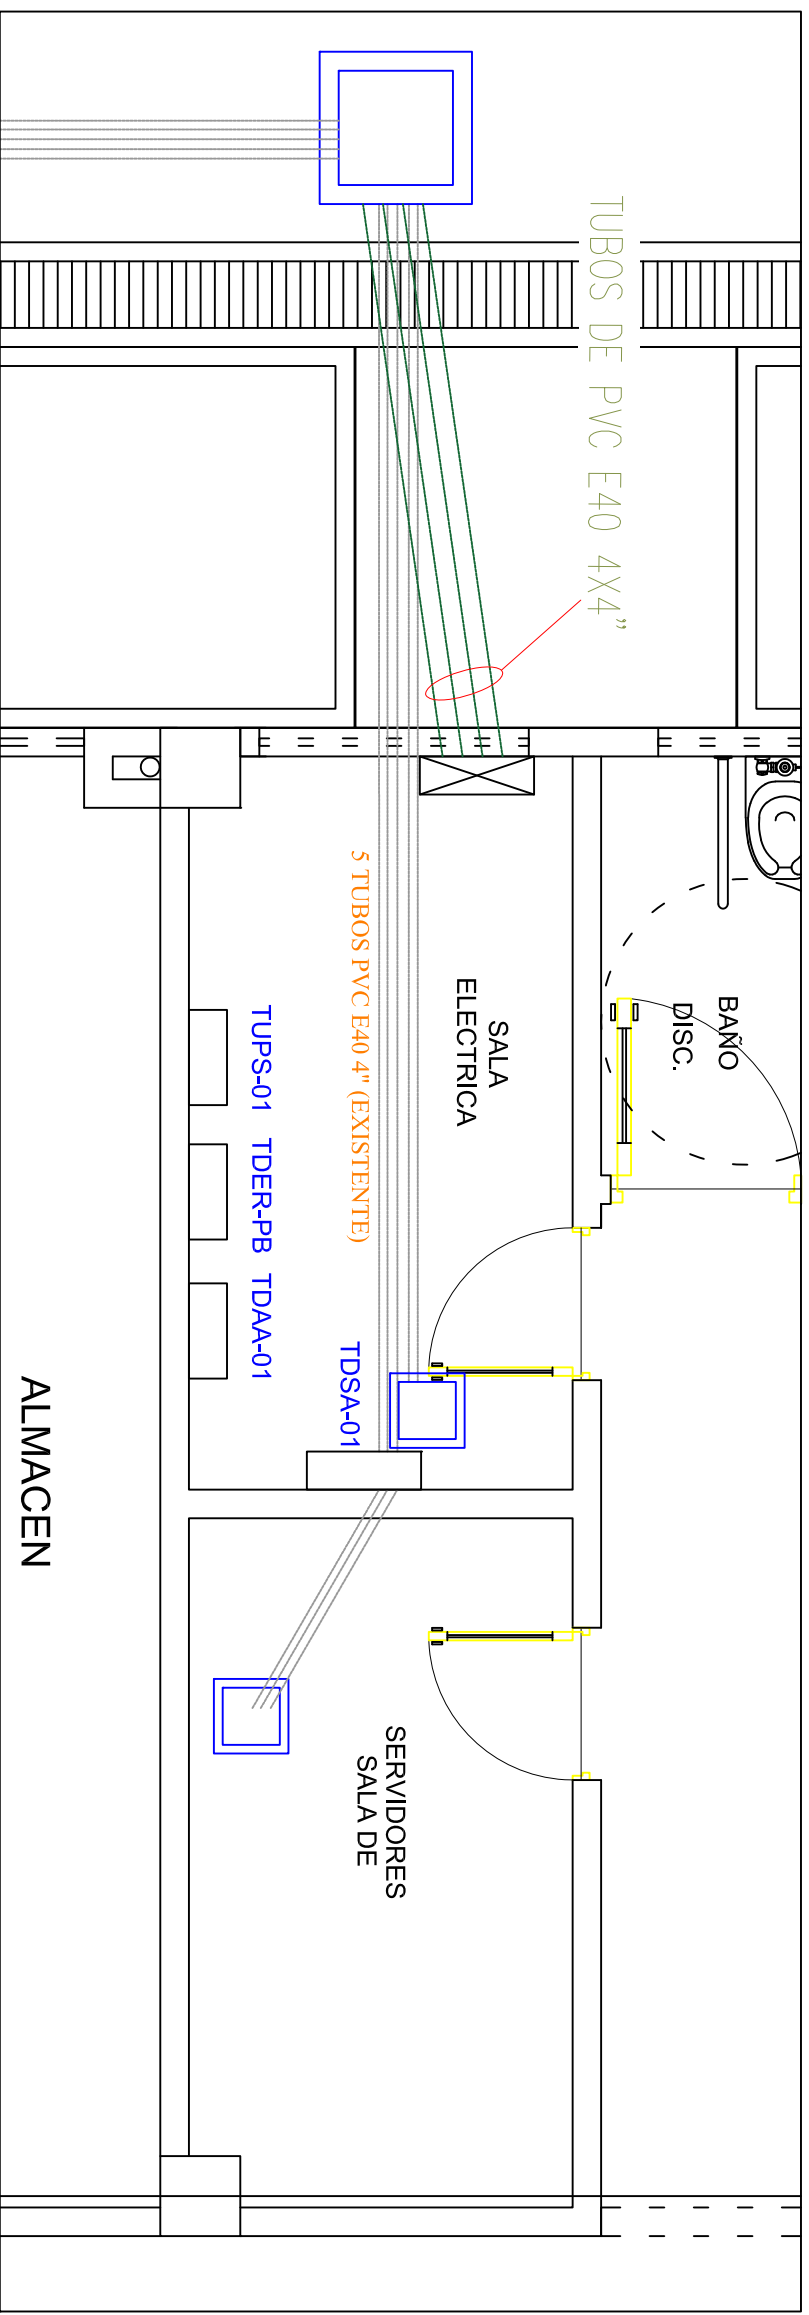


CANALIZACIONES Y DISPOSICION DE EQUIPOS EN SALA ELECTRICA PLANTA ALTA

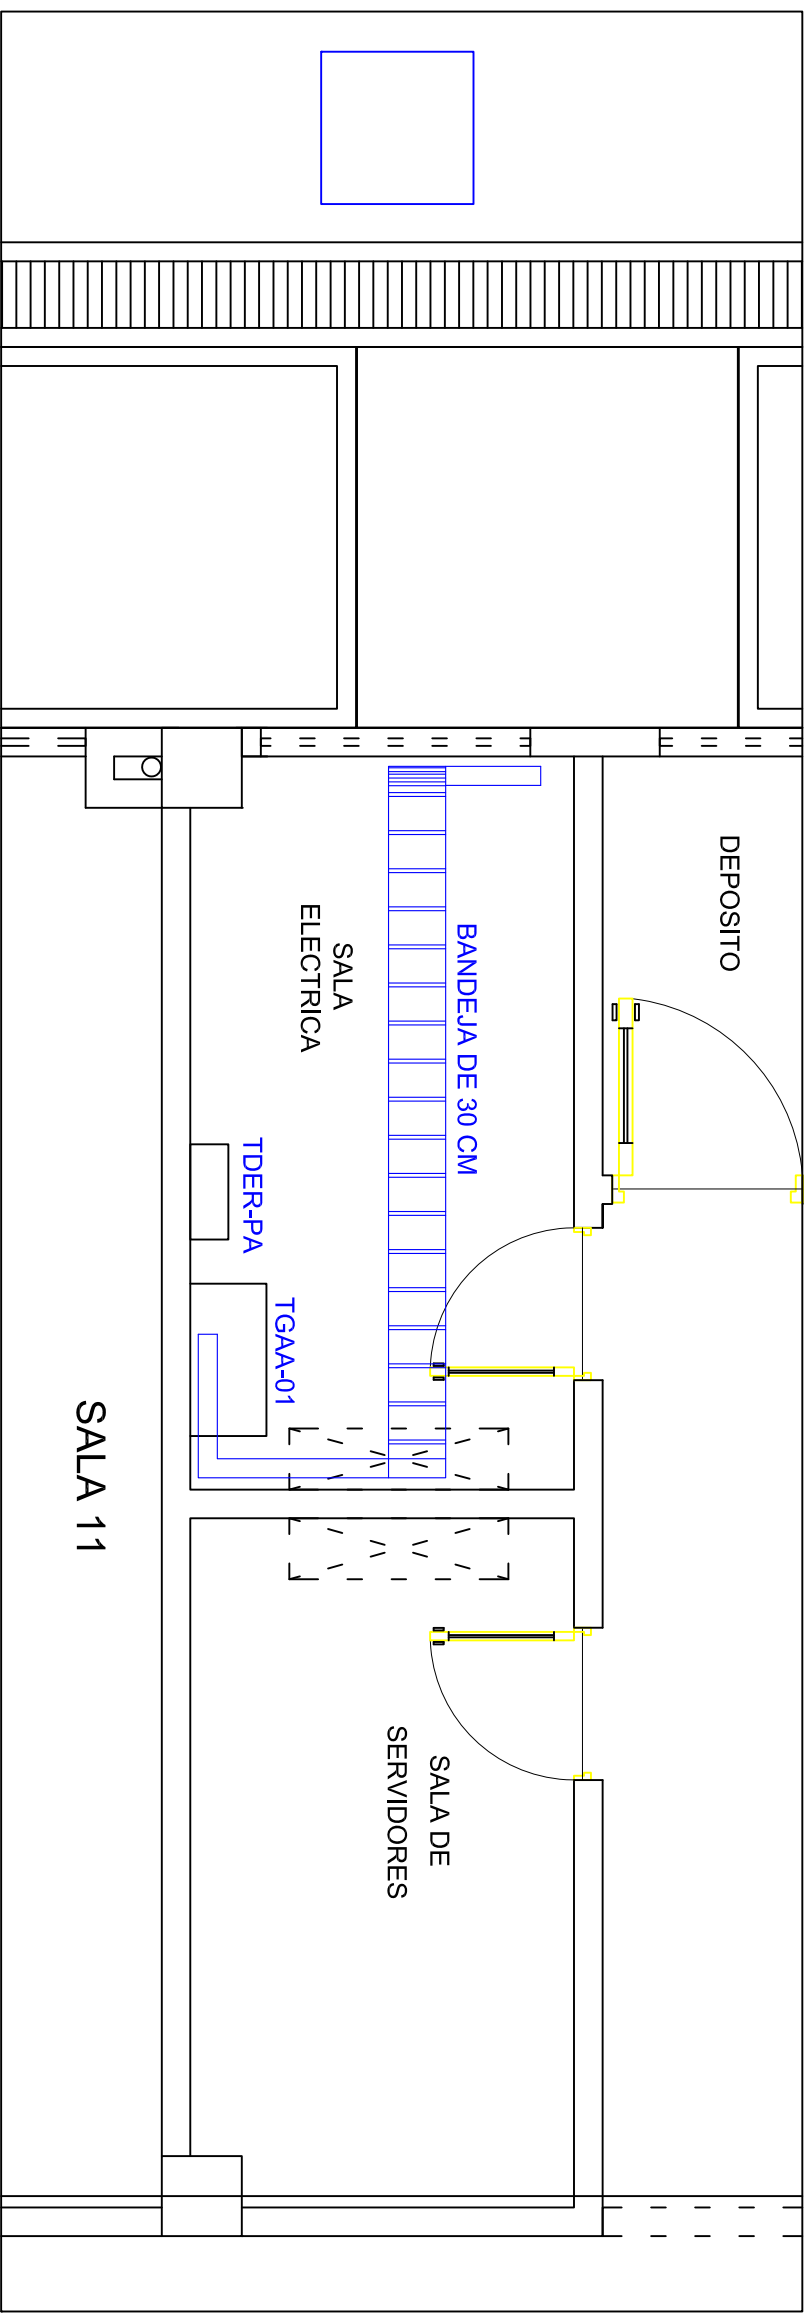


INSTALACION DE BANDEJAS BAJO LOZA

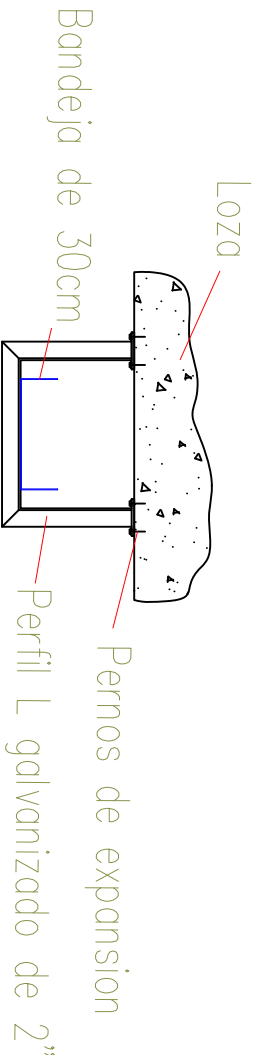


INSTALACION DE BANDEJAS EN MURO

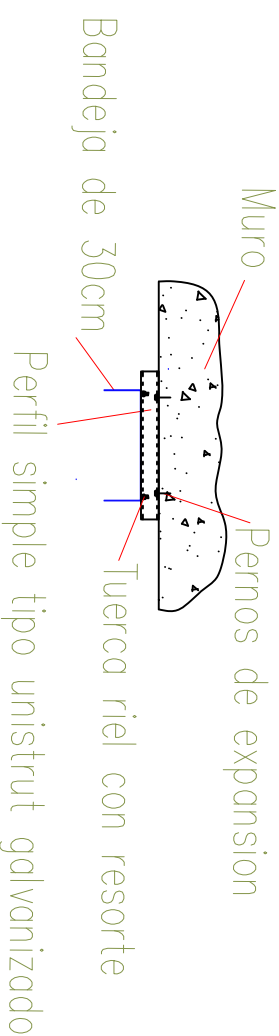

CORTE A: VISTA LATERAL DE ACOMETIDA AEREA

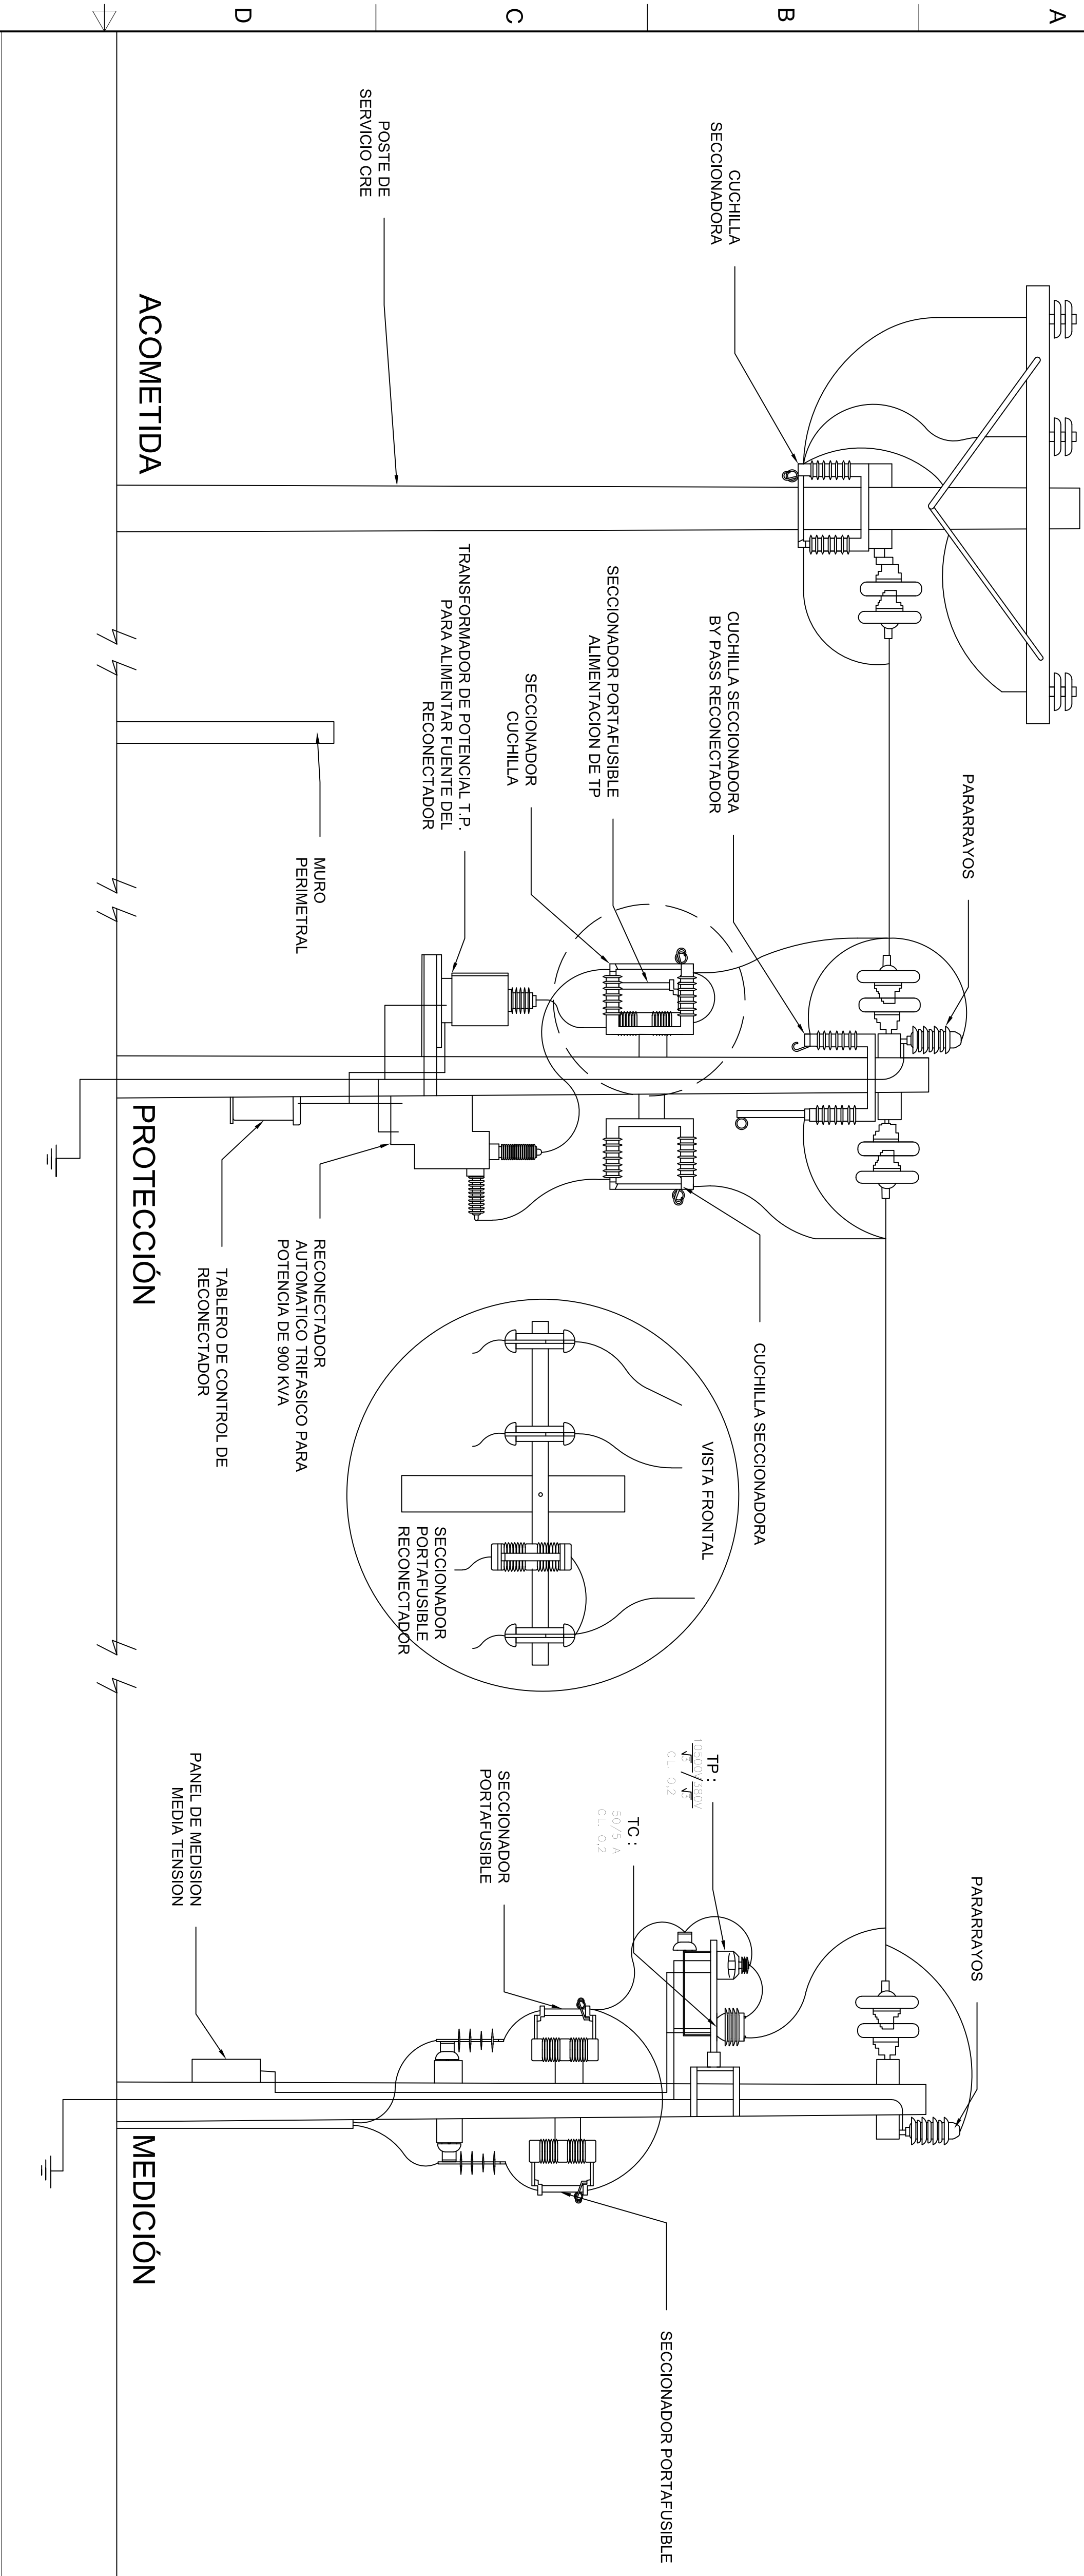

CORTE B: VISTA FRONTAL DE FACHADA DE SALAS ELECTRICAS




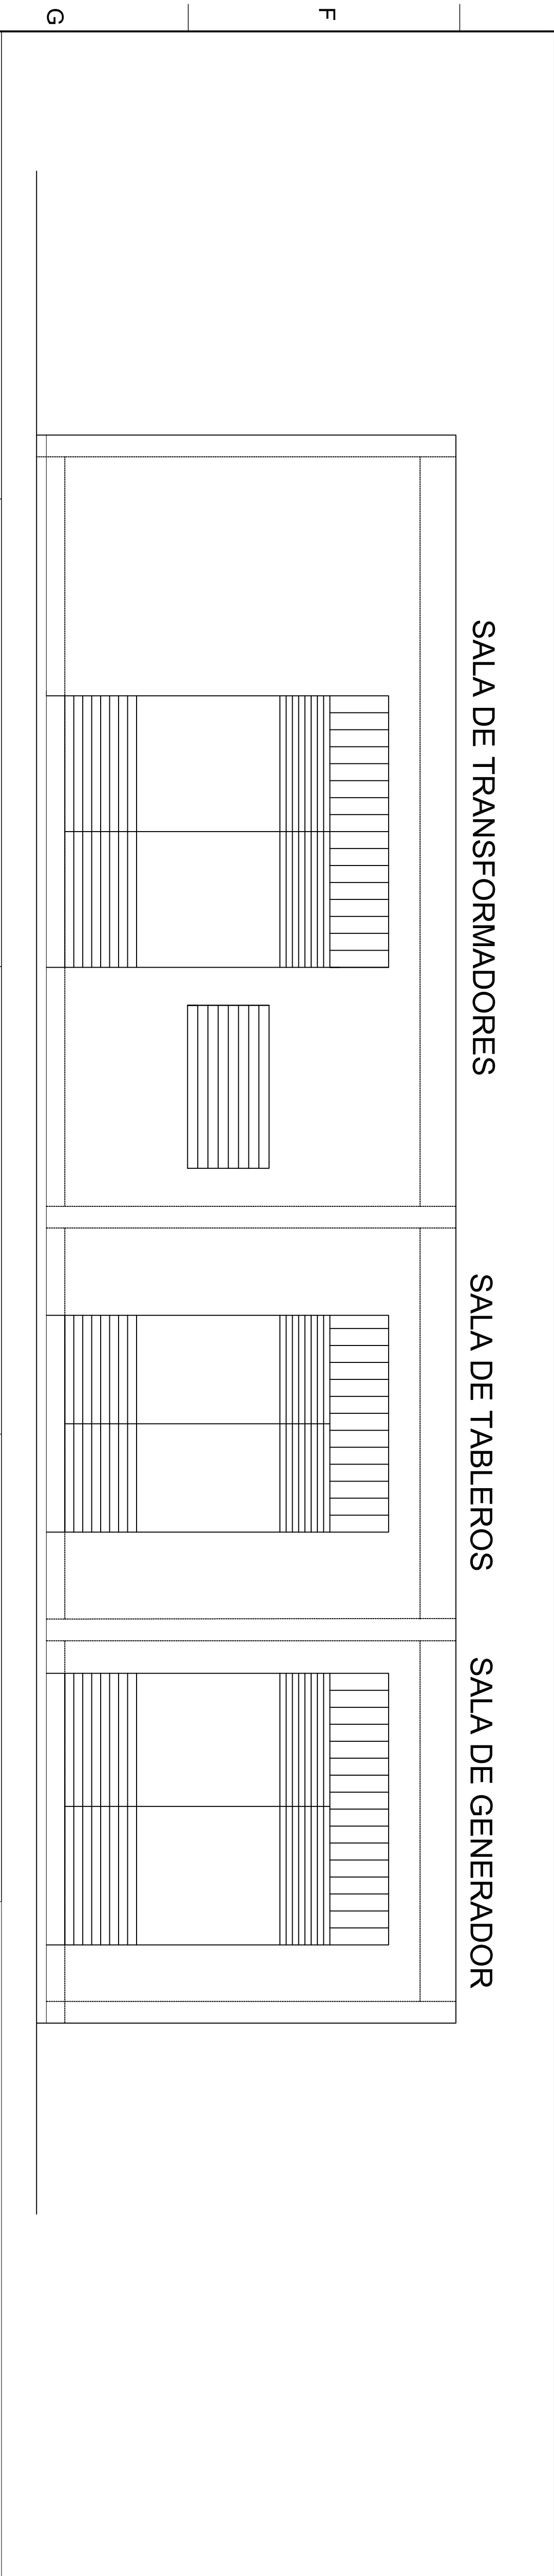


DETALLE A

DETALLE B

DETALLE C

DETALLE D

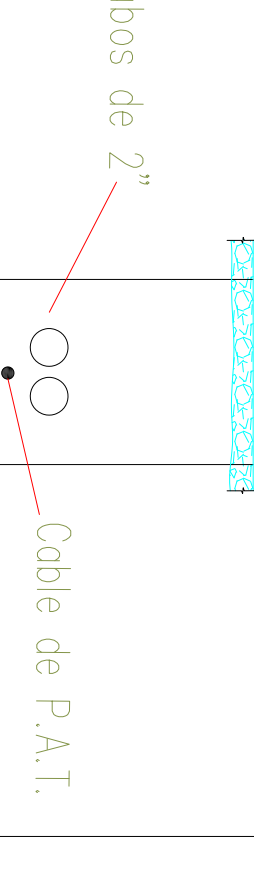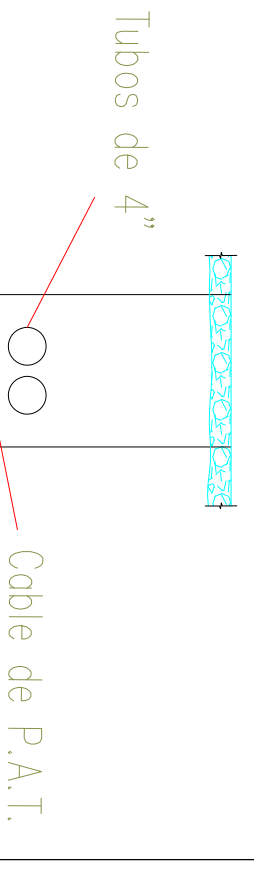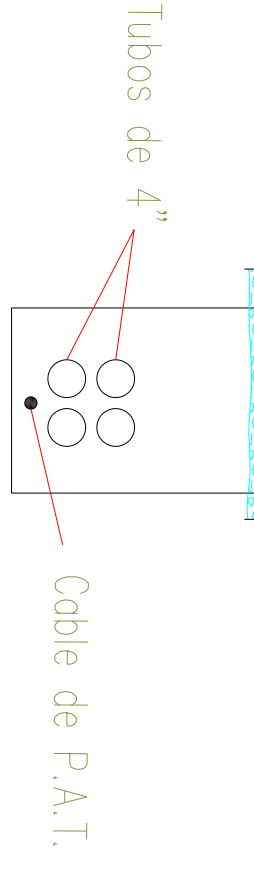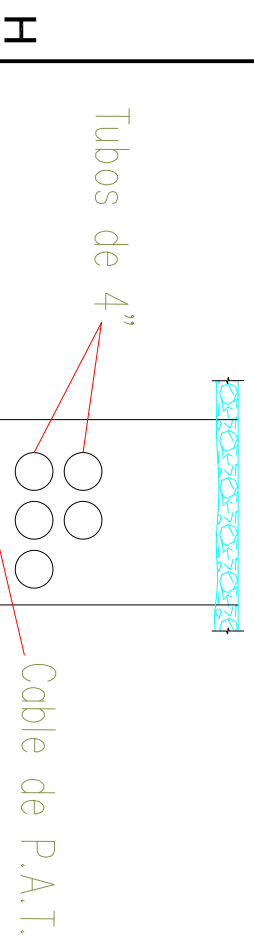

Detalle de banco de ductos
profundidad 0,8m.

Detalle de banco de ductos
profundidad 0,8m.

Detalle de banco de ductos
profundidad 0,8m.

Detalle de banco de ductos
profundidad 0,8m.


La firma del autor del proyecto				
Proyecto:				
Título: LAYOUT NUEVA ACOMETIDA MUSEO TECNOLÓGICO SANTA CRUZ				
Área: MUSEO TECNOLÓGICO SANTA CRUZ				
Lugar: MUSEO TECNOLÓGICO SANTA CRUZ				
Dibujó:	J.M.Q.T.	11/09/2018		Etap: DISEÑO
Proyectó:	J.M.Q.T.			Formato: A2
Revisó:	J.Y.L.	11/09/2018		Escala: N.A.:
Número de dibujo		#-2-ELE-CDW-00001		No Rev. B

INFORMACIÓN GENERAL

SALA DE TRANSFORMADORES

SALA DE TABLEROS

SALA DE GENERADOR

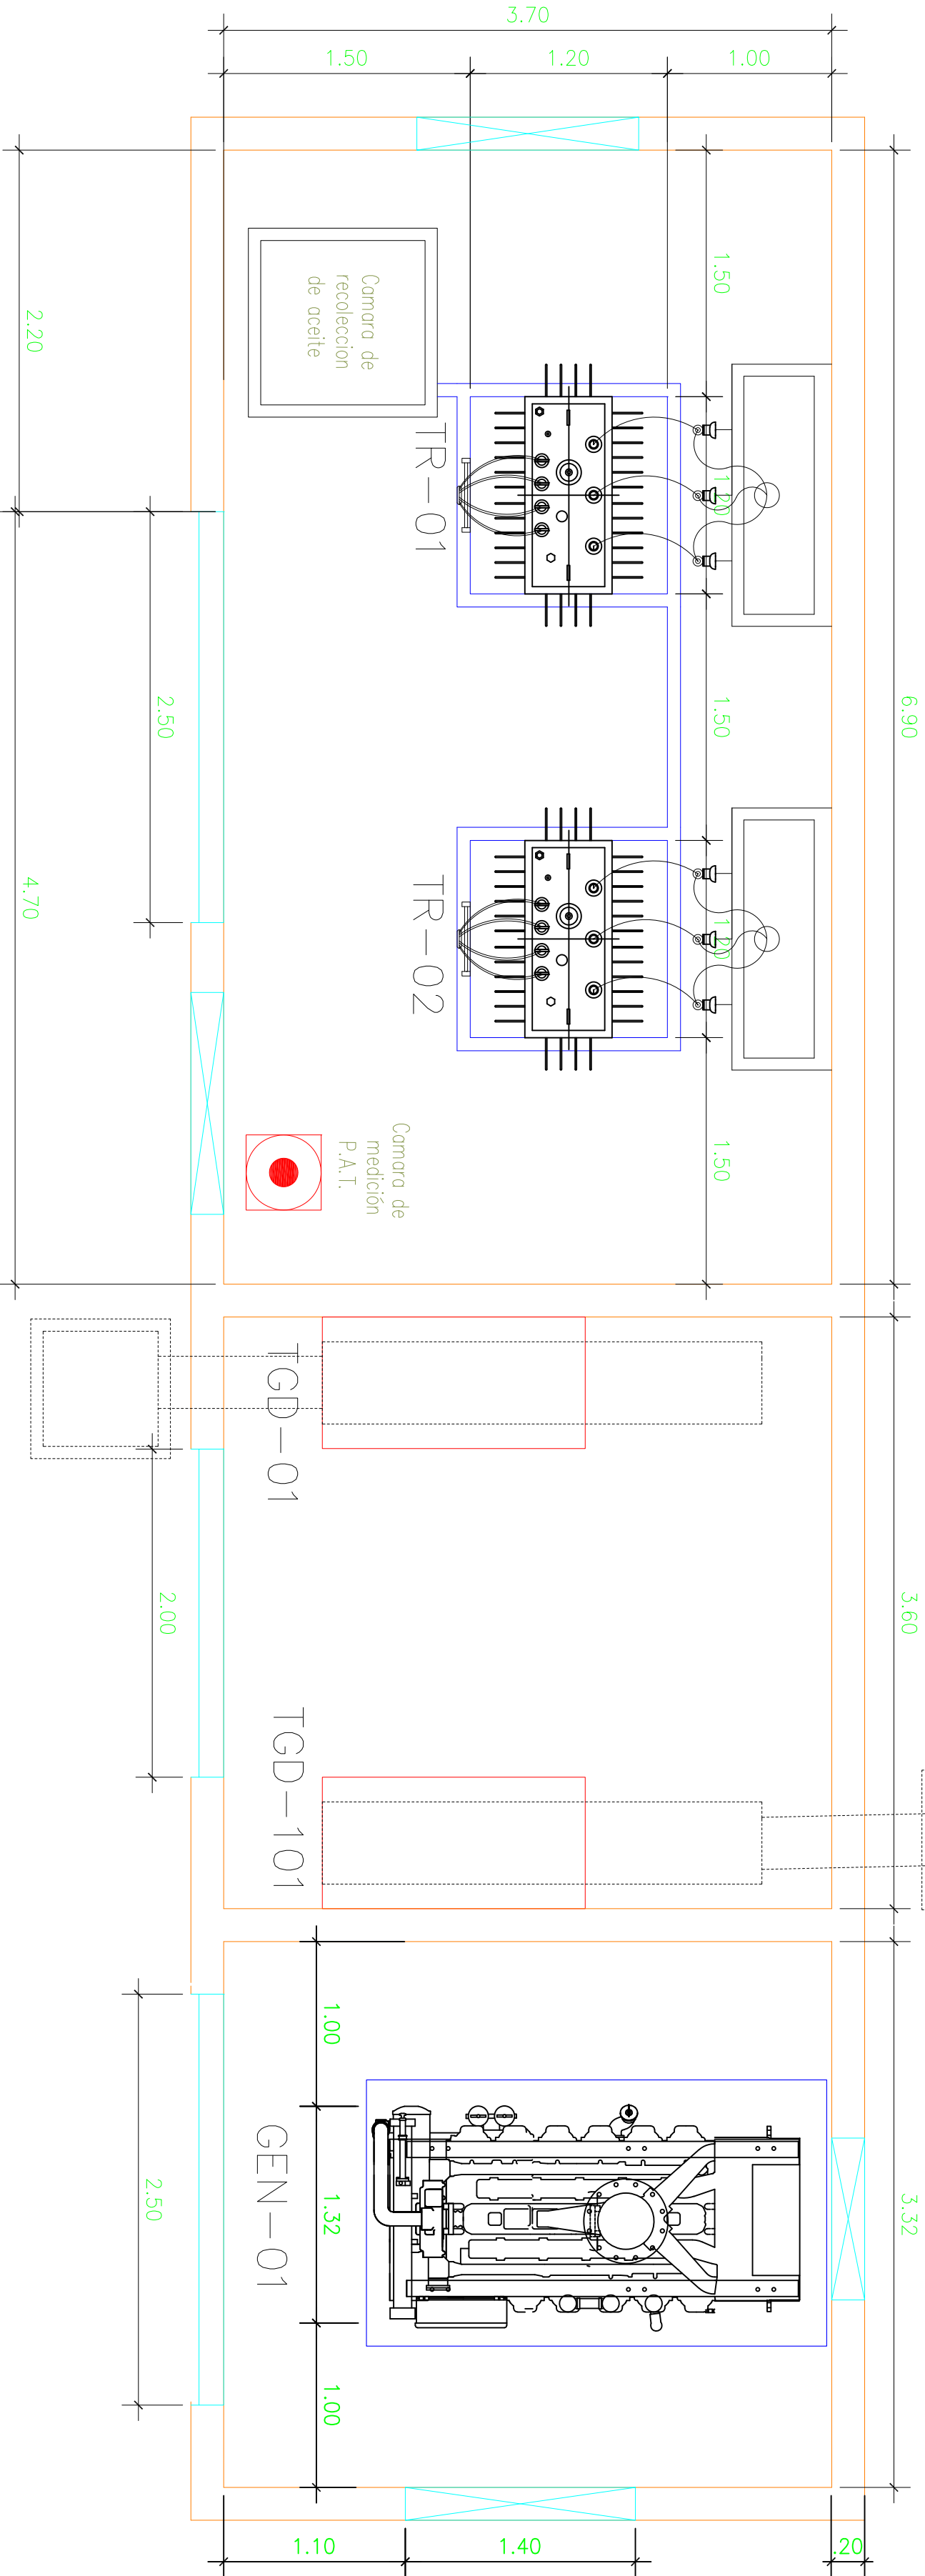

DOCUMENTOS DE REFERENCIA

Num.	DWG N°	Descripción

NOTAS

LEYENDAS

B	EMISION PARA REVISION	26/11/2018	J.M.M	J.Y.L.	
A	EMISION PARA REVISION	12/09/2018	J.M.Q.T.	J.Y.L.	
REV.	DESCRIPCION EMISION	FECHA	EJEC.	VERIF.	APROB.

REVISION - VALIDACIÓN

LA INFORMACIÓN DE ESTE DOCUMENTO SON DE PROPIEDAD DE YPTB, SIENDO PROHIBIDA SU UTILIZACIÓN TOTAL O PARCIAL, DIFUSIÓN, SIN PREVIA AUTORIZACIÓN EXPRESA POR ESCRITO





Proyecto:

Título: DISPOSICION DE EQUIPOS MUSEO TECNOLÓGICO SANTA CRUZ

Área: MUSEO TECNOLÓGICO SANTA CRUZ
Lugar: MUSEO TECNOLÓGICO SANTA CRUZ

Nombre	Fecha	Firma	
Dibujó:	J.M.Q.T. 11/09/2018		Etapas: DISEÑO
Proyectó:	J.M.Q.T. 11/09/2018		Formato: A3
Revisó:	J.Y.L. 11/09/2018		Escala: N.A.:

Número de dibujo: **##-2-ELE-DW-00002**
Hoja: 1 de 1
No Rev. B

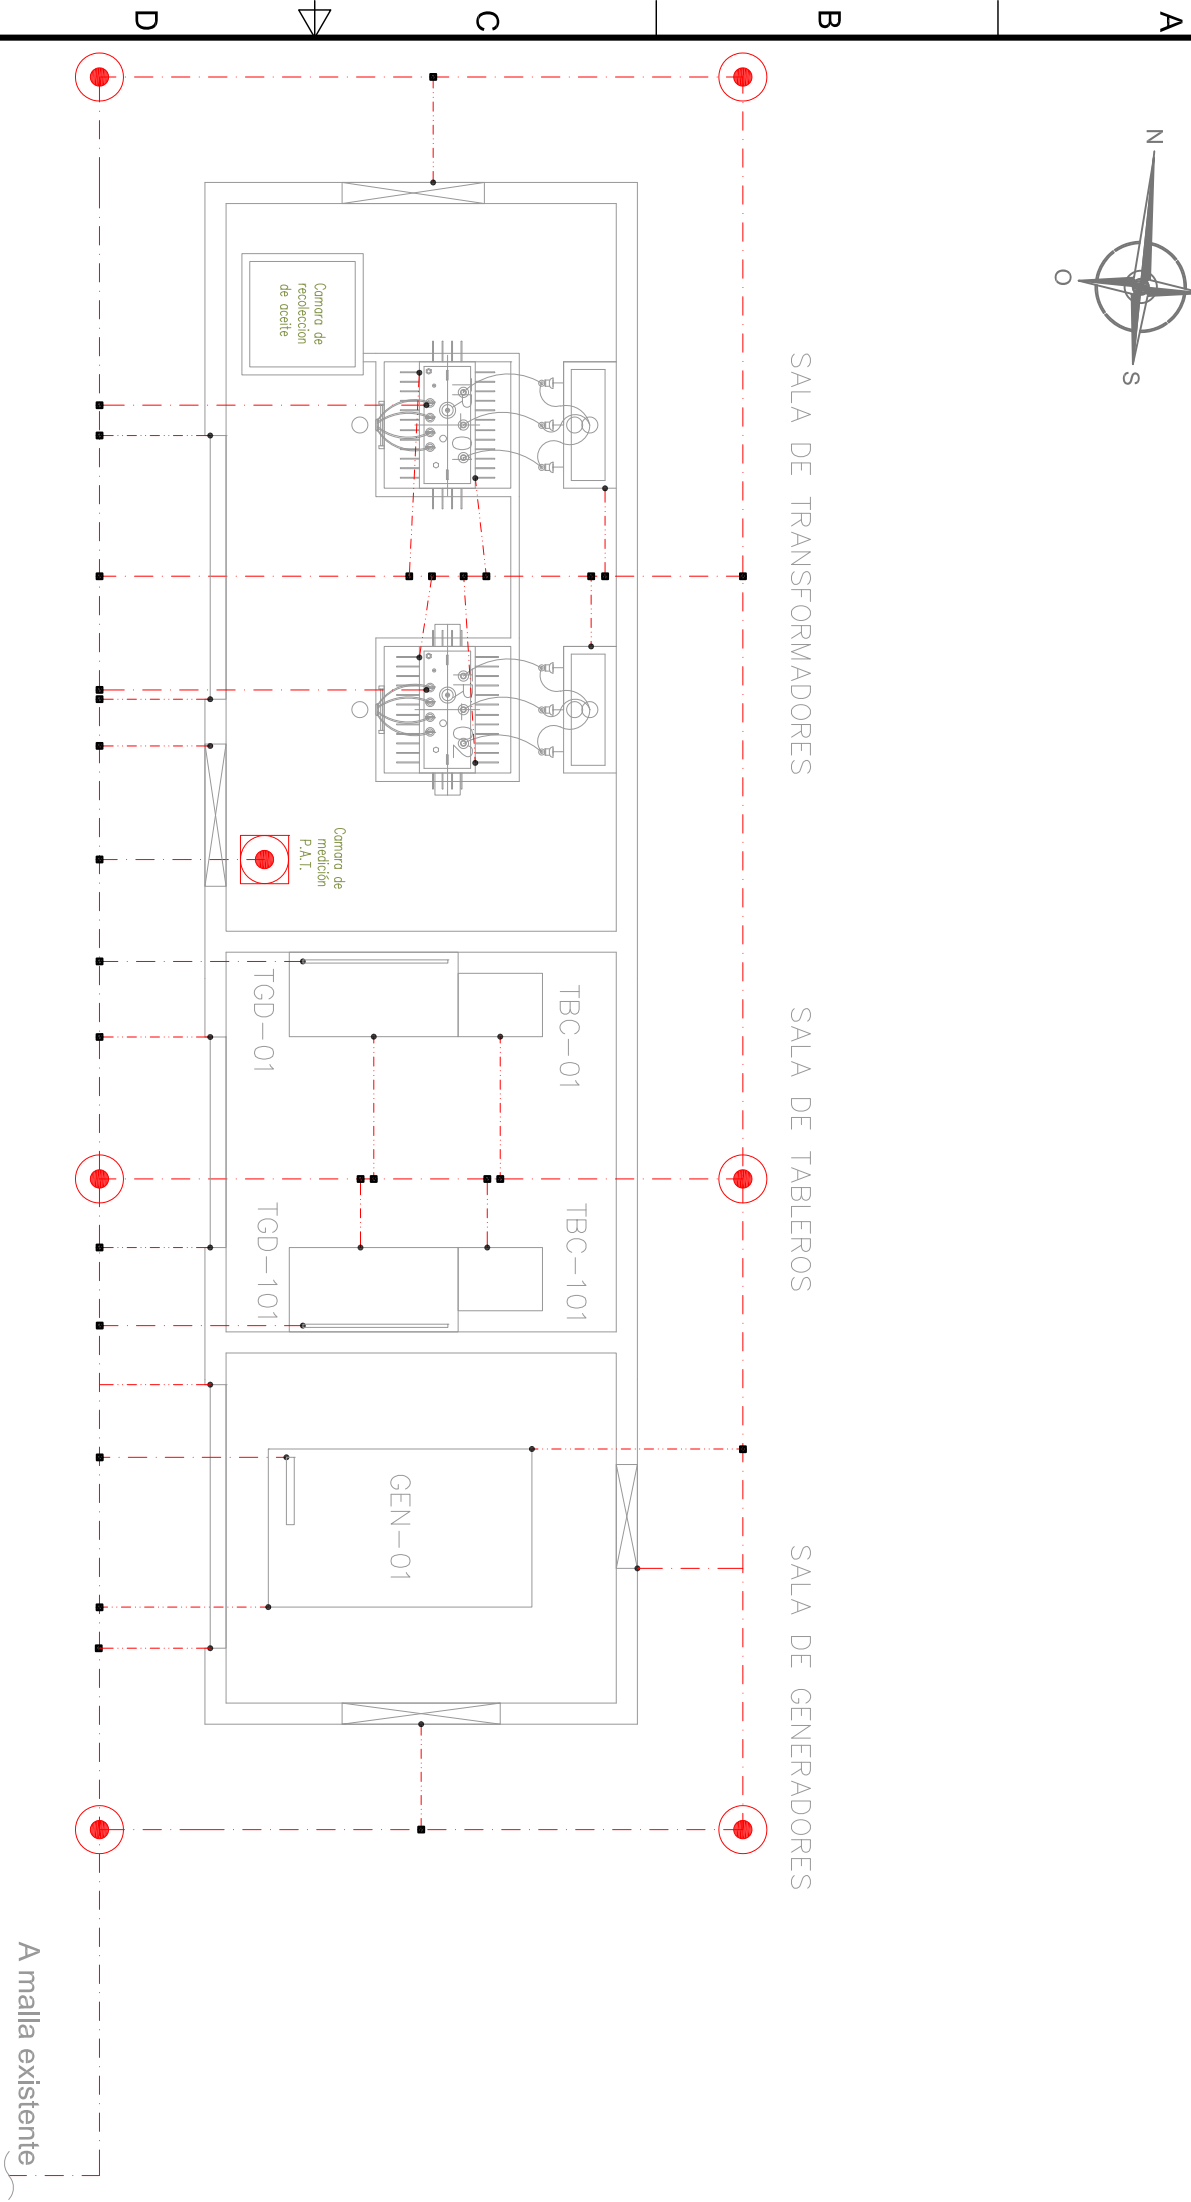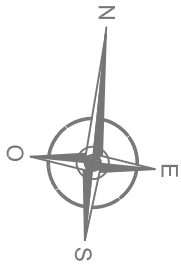

INFORMACIÓN GENERAL

DOCUMENTOS DE REFERENCIA

Num.	DWG N°	Descripción

NOTAS

- 1.- LOS EQUIPOS TBC-01 Y TBC-101 SE INSTALARÁN A FUTURO. PARA LOS MISMOS SE DEJARÁN CABLES DE PUESTA A TIERRA.

LEYENDAS

- Jabalina con cámara de inspección
- Jabalina
- Cable de 25mm²
- Cable de 50mm²
- Punto de conexión, conector de abrazadera
- Punto de conexión, conector terminado

A	EMISION PARA REVISION	19/09/2018	J.M.Q.T.	J.Y.L.	
REV.	DESCRIPCIÓN EMISIÓN	FECHA	EJEC.	VERIF.	APROB.
REVISION - VALIDACIÓN					

LA INFORMACIÓN DE ESTE DOCUMENTO SON DE PROPIEDAD DE YPFB, SIENDO PROHIBIDA SU UTILIZACIÓN TOTAL O PARCIAL, DIFUSIÓN, SIN PREVIJA AUTORIZACIÓN EXPRESA POR ESCRITO



Proyecto:					
Título: PLANO RED DE TIERRA MUSEO TECNOLOGICO SANTA CRUZ					
Área: MUSEO TECNOLOGICO SANTA CRUZ					
Lugar: MUSEO TECNOLOGICO SANTA CRUZ					
Dibujó:	J.M.Q.T.	11/09/2018			Etapas: DISEÑO
Proyectó:	J.M.Q.T.	11/09/2018			Formato: A3
Revisó:	J.Y.L.	11/09/2018			Escala: N.A.:
Número de dibujo				Hoja: 1 de 1	
#-2-ELE-DW-00005				No Rev.	A