



# CASETA DE SUSTANCIAS PELIGROSAS


## VISTA LATERAL IZQUIERDA

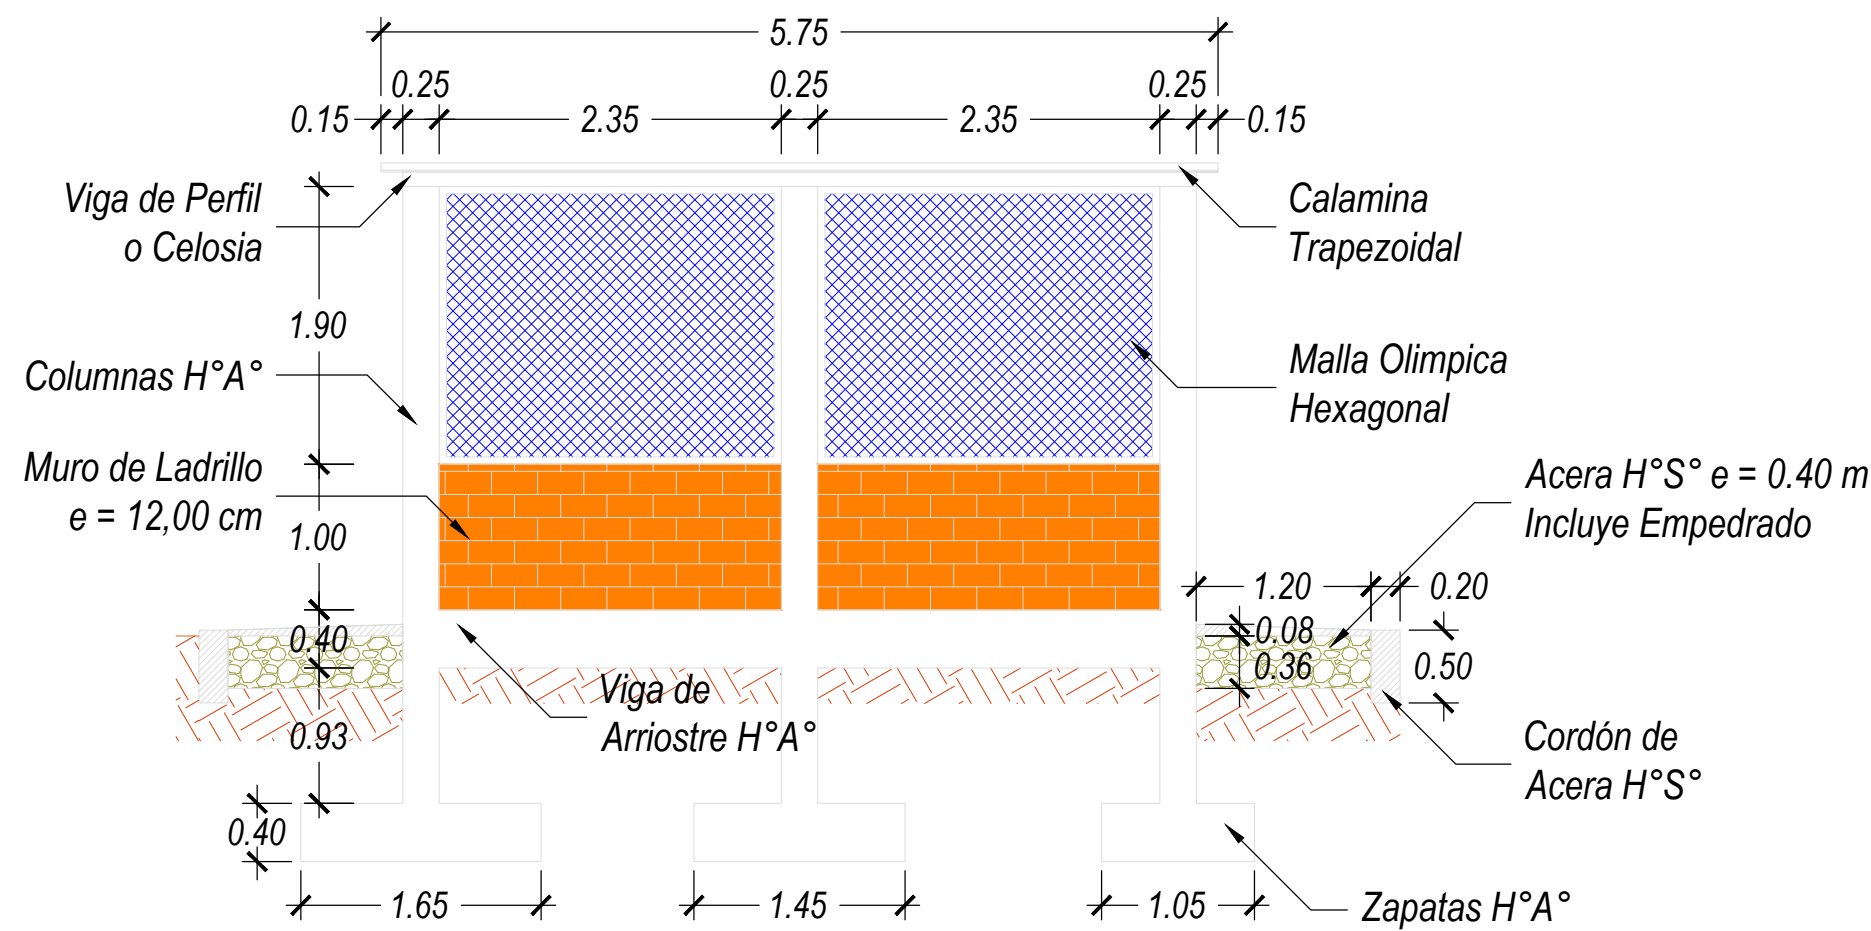


## VISTA TRASERA

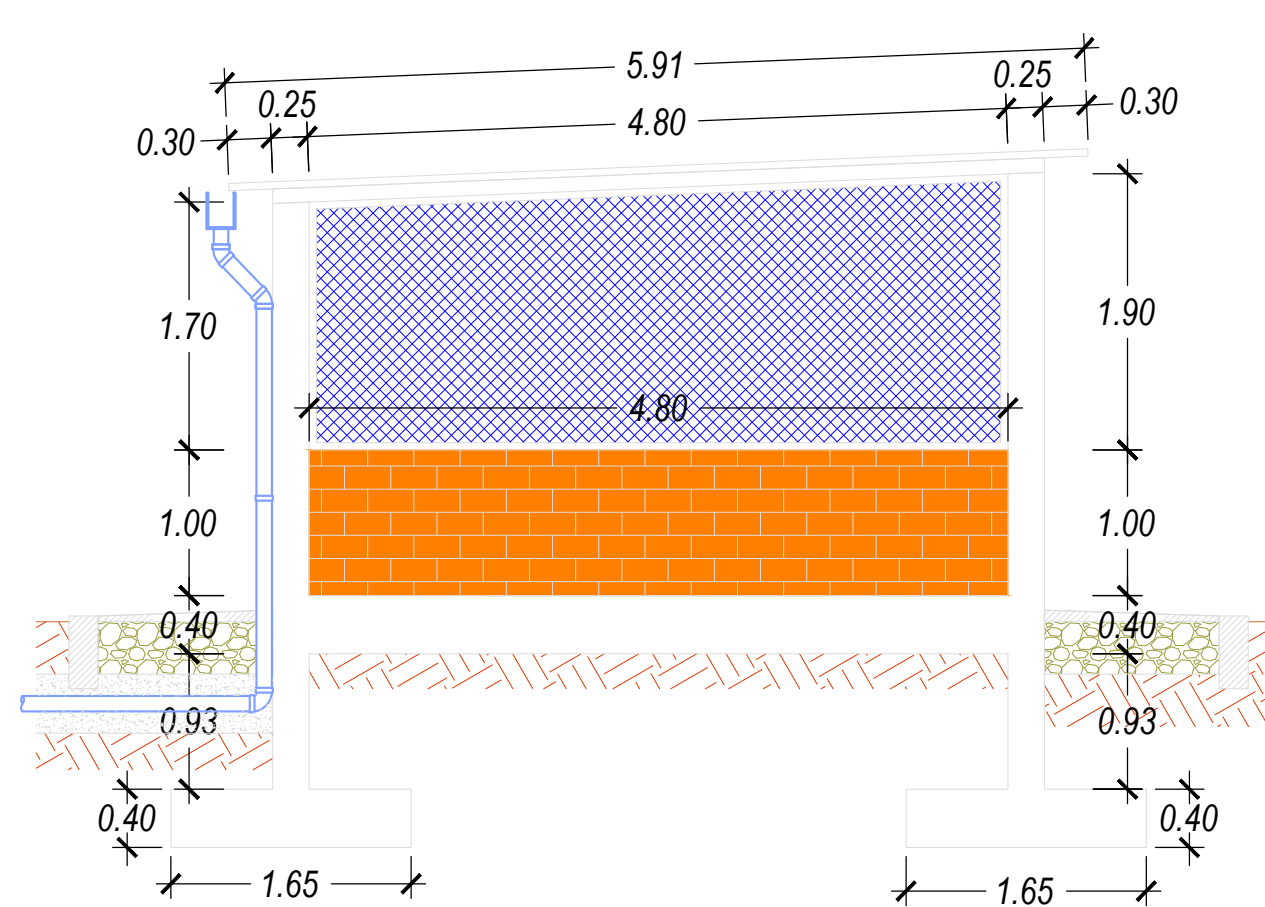


## VISTA LATERAL DERECHA

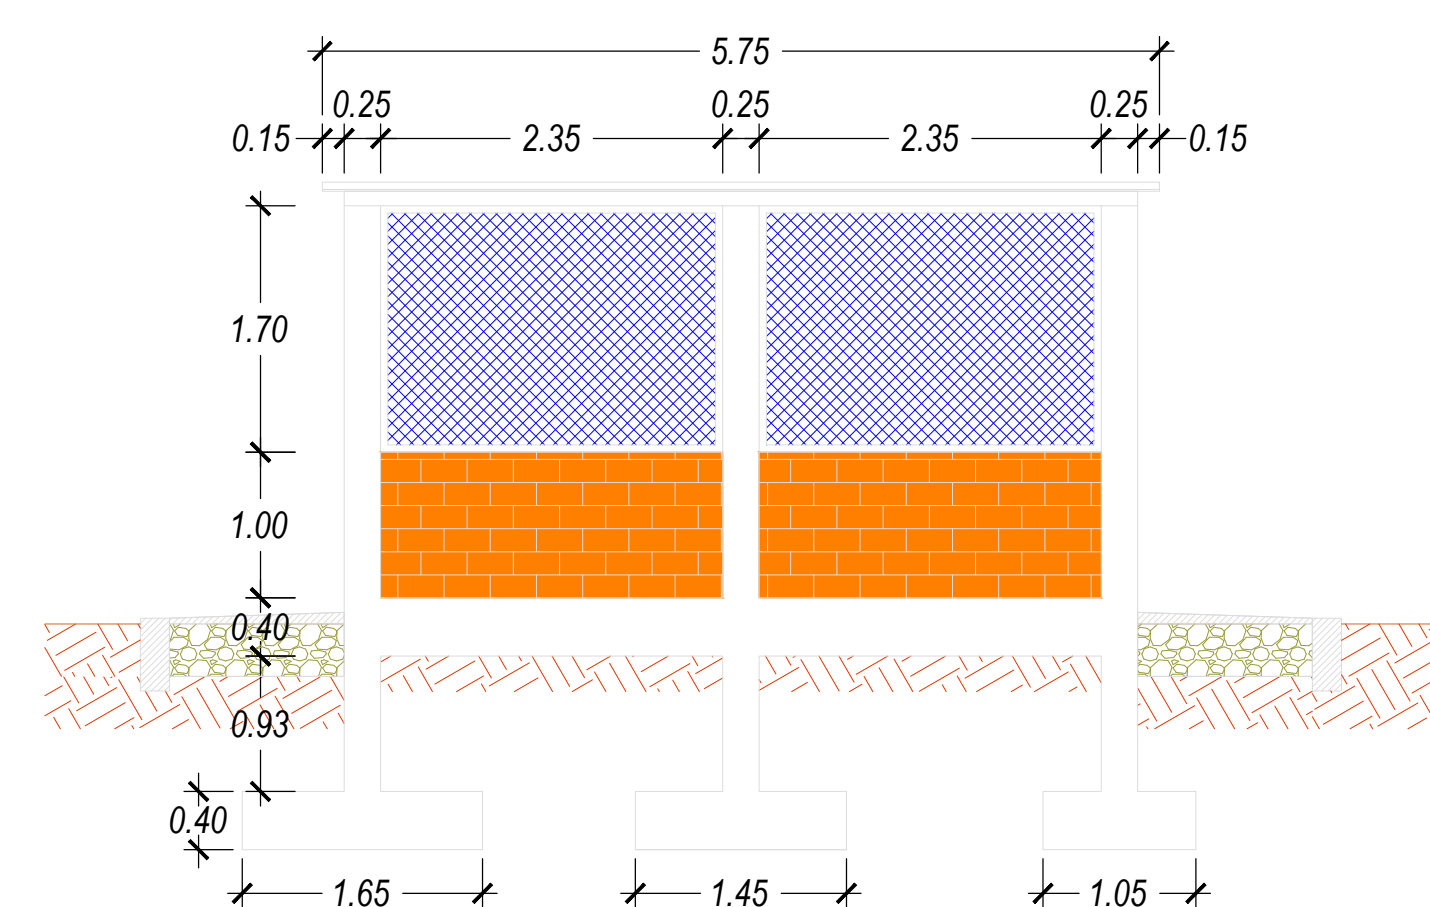


## VISTA DE PLANTA

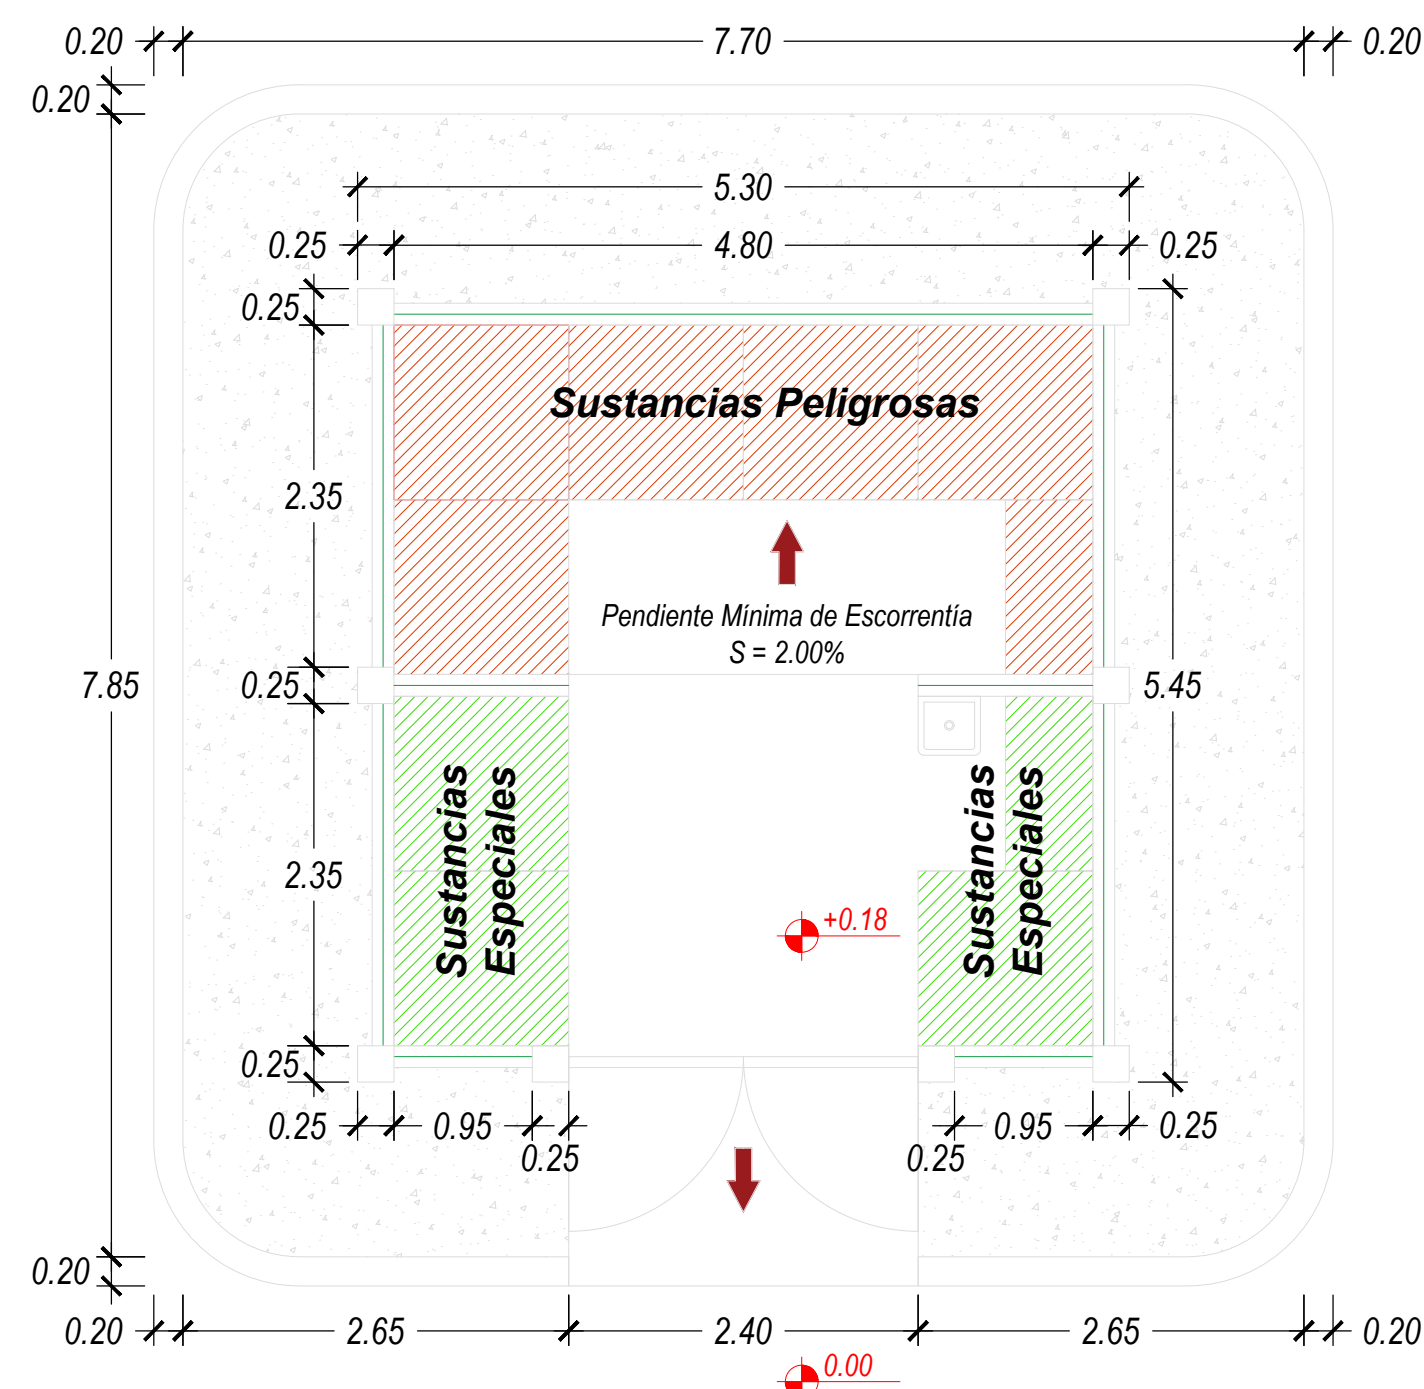


## VISTA DE FRONTAL

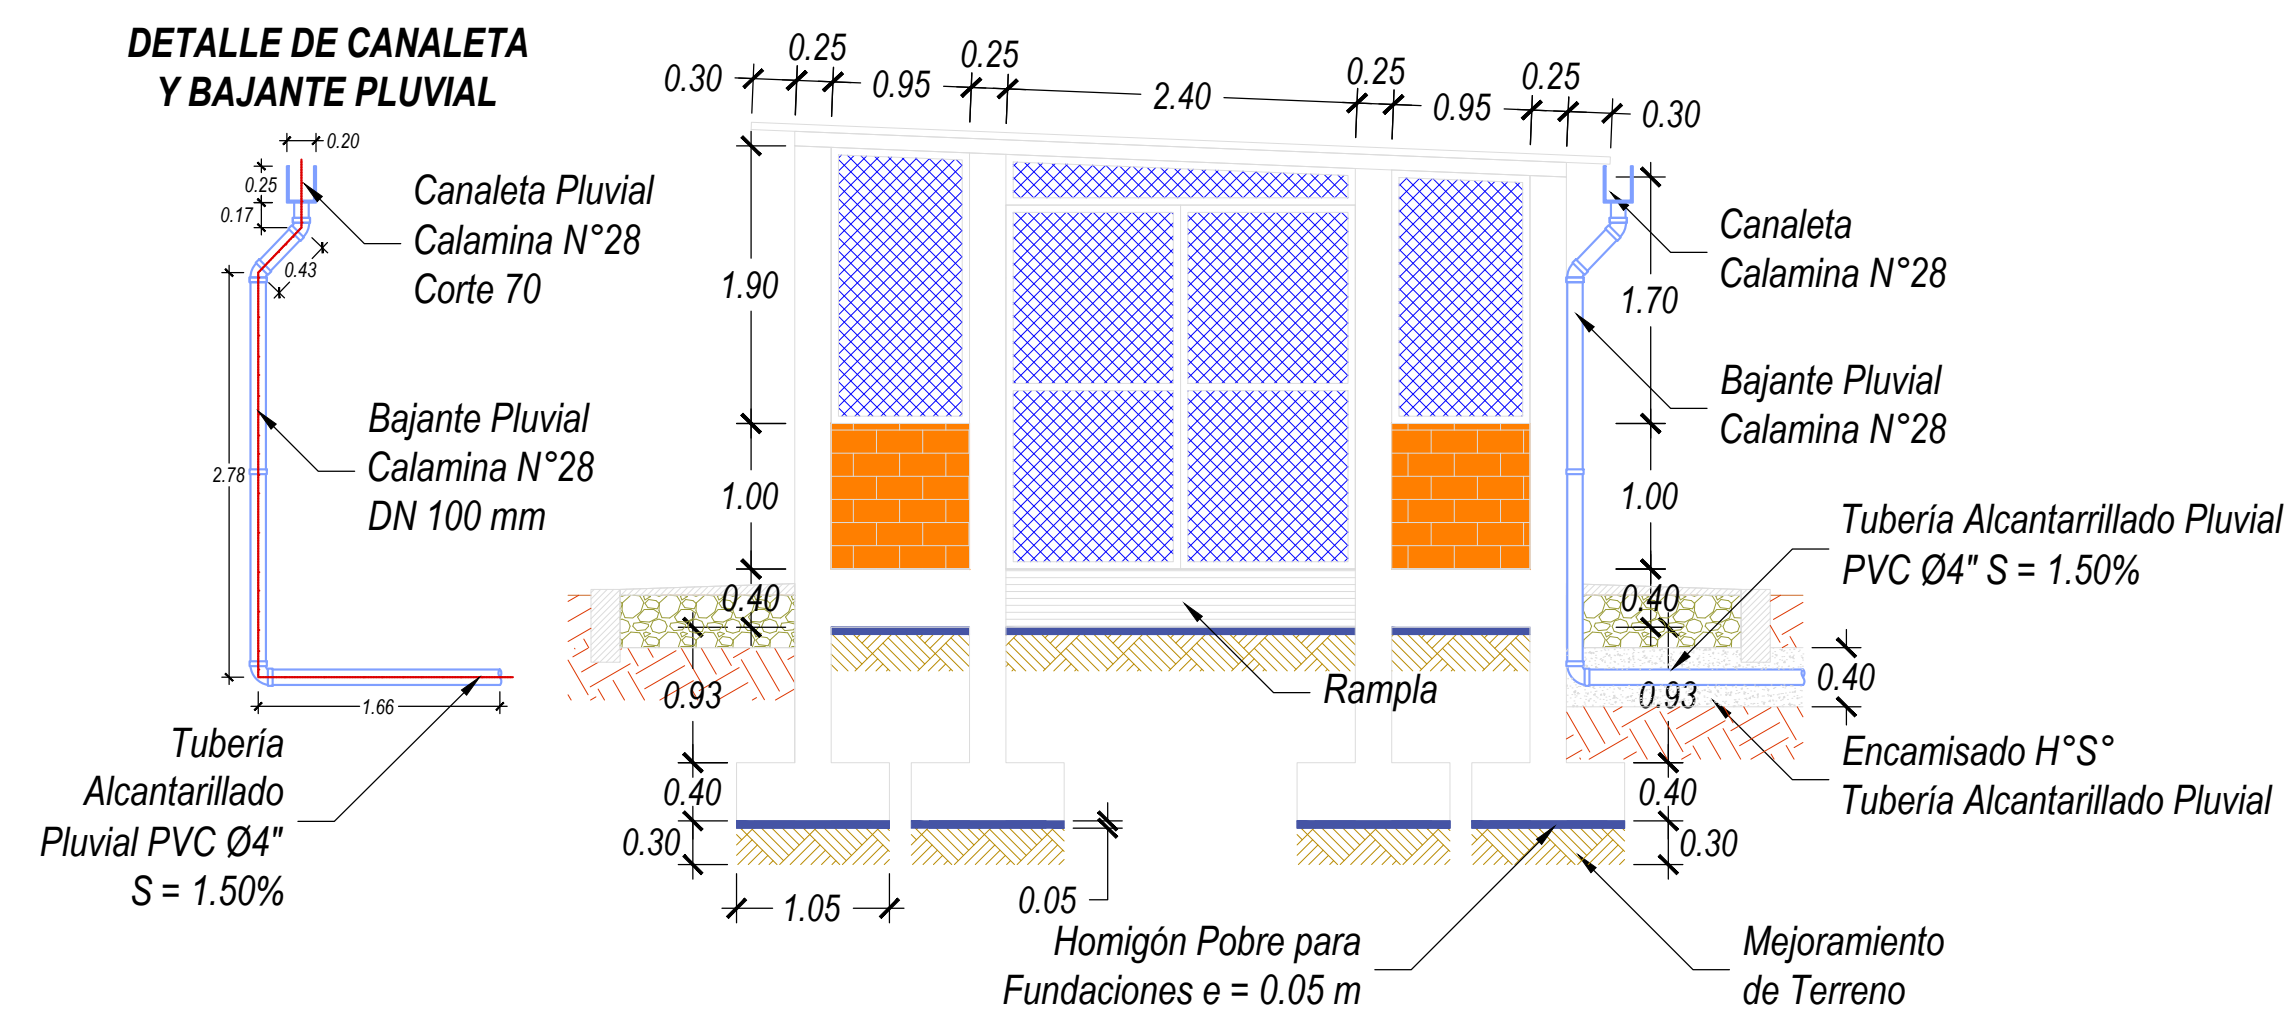


## ESQUEMA HIDROSANITARIO

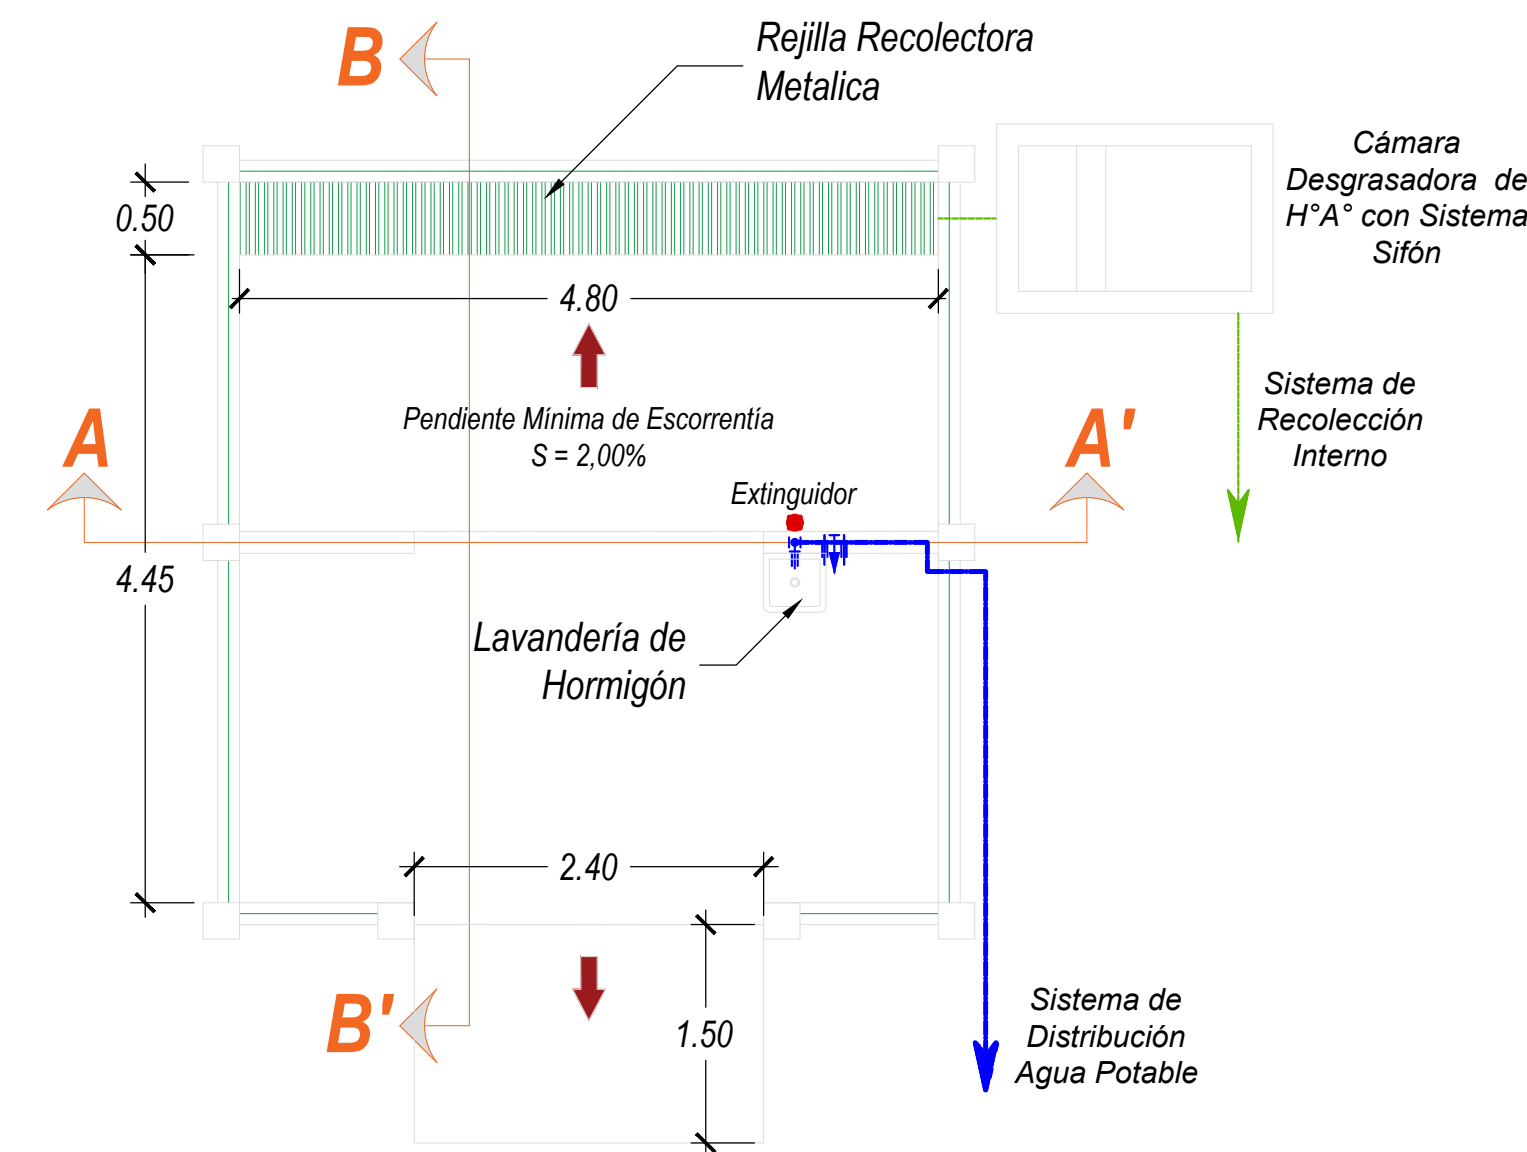


## CORTE A - A'

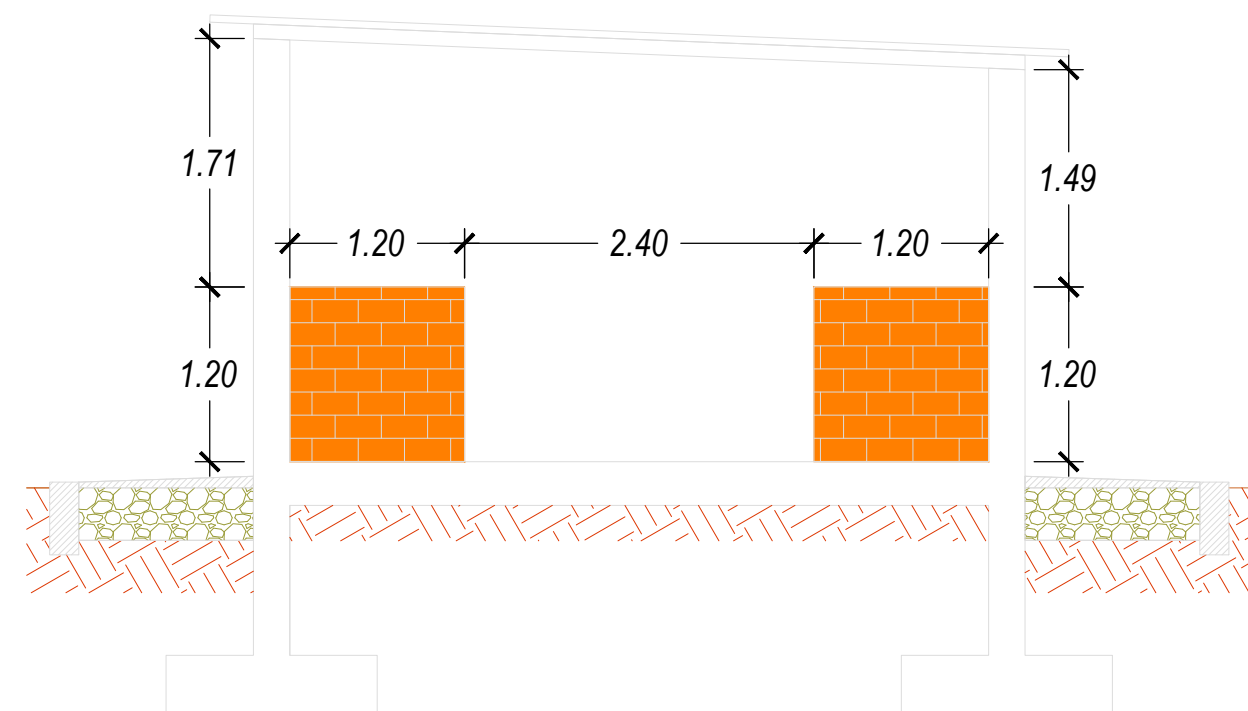


## DETALLE DE LA INSTALACIÓN DEL EXTINGUIDOR

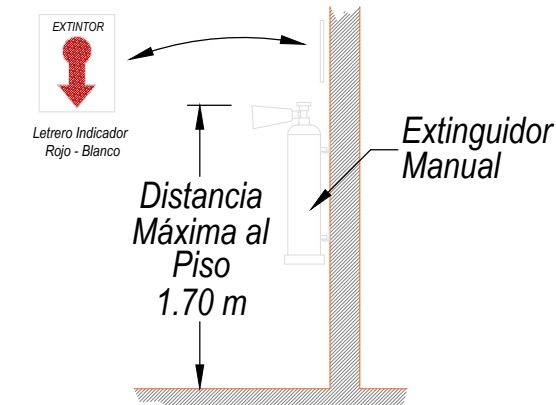


## CORTE B - B'

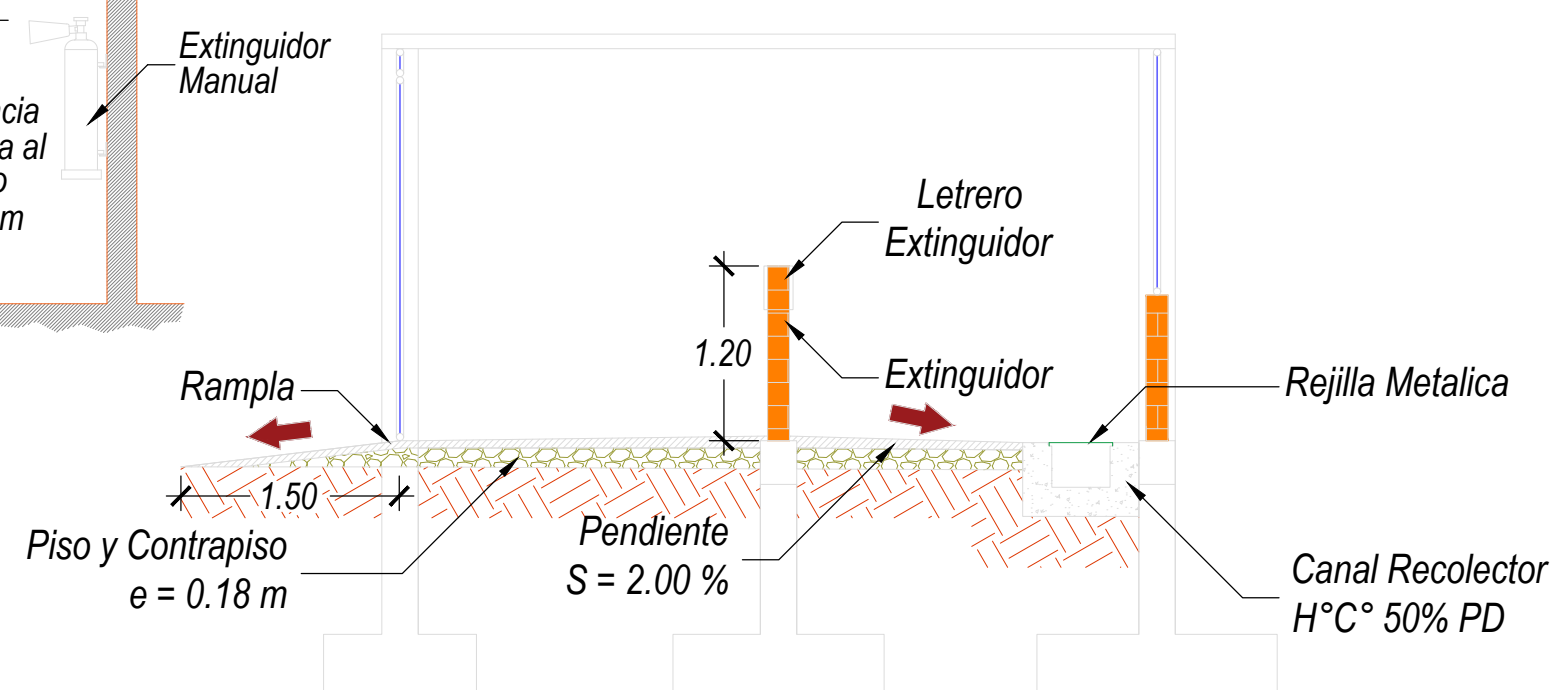

## CANAL RECOLECTOR DE H°C°

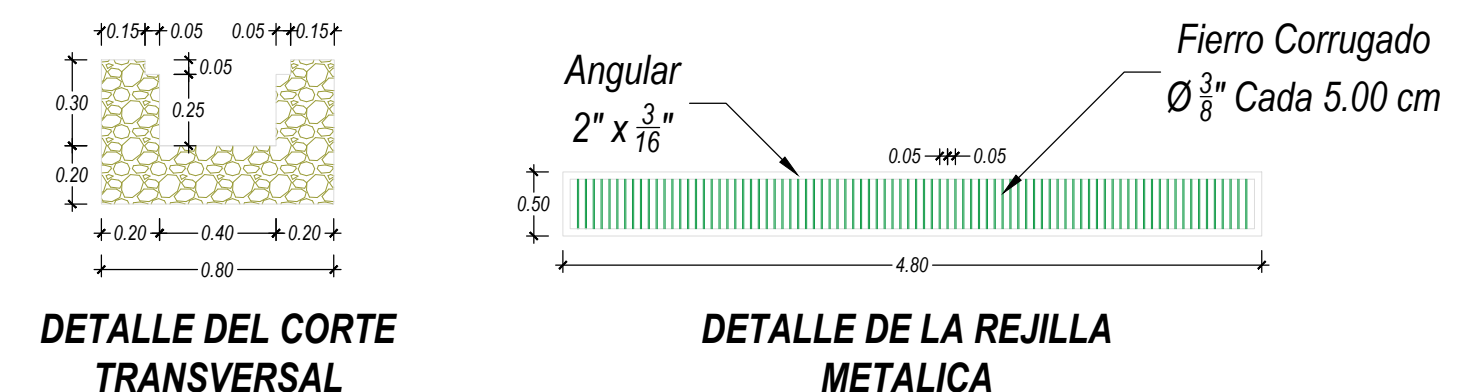

## CAMARA DESGRASADORA DE H°A°

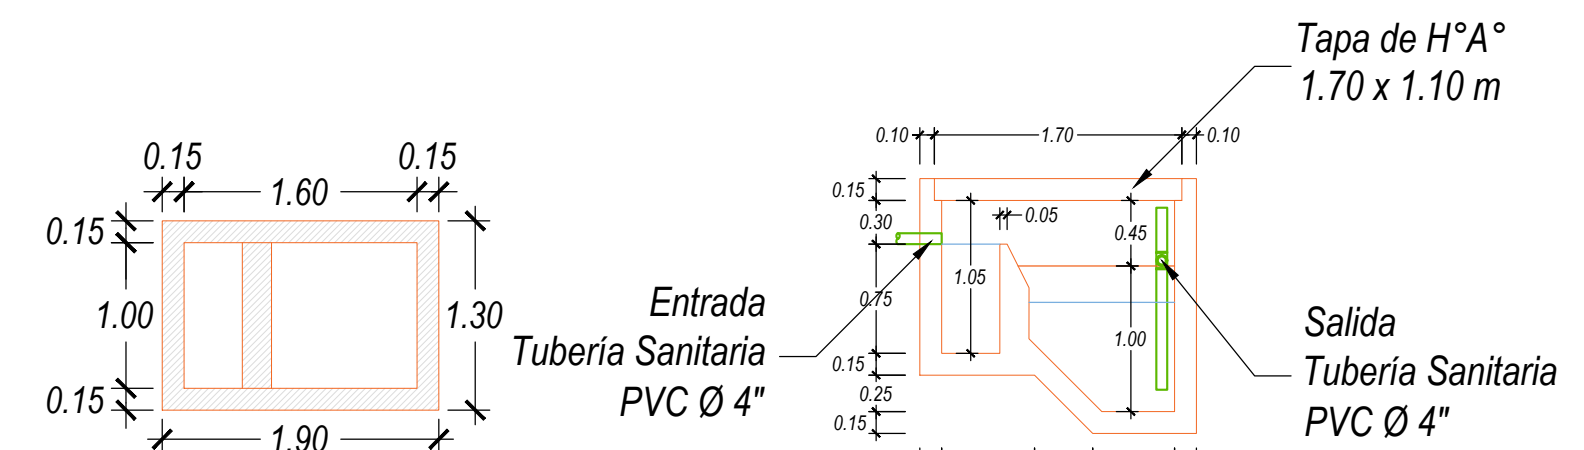

## VISTA DE PLANTA

## CORTE TRANSVERSAL

SIMBOLO		DESCRIPCIÓN
	TUBERÍA PVC SANITARIA	
	TUBERÍA PVC DE AGUA FRÍA	
	VALVULA DE COMPUERTA	
	CANALETA Y BAJANTE PLUVIAL	
	REFERENCIAS O EJES	
	HORMIGÓN POBRE E = 0,05 M	
	MEJORAMIENTO DE TERRENO	
	MALLA OLÍMPICA HEXAGONAL	
	MURO DE LADRILLO E = 12,00 CM	
	HORMIGÓN CICLOPEO	
	HORMIGÓN SIMPLE	
	SUSTANCIAS PELIGROSAS	
	SUSTANCIAS ESPECIALES	
	REJILLA RECOLECTORA METÁLICA	
	EXTINGUIDOR	

FECHA	PROYECTO	ESTADO	FECHA	PROYECTO	ESTADO
1	PLANO ARQUITECTÓNICO - CASETA DE SUSTANCIAS PELIGROSAS Y ESPECIALES	PROYECTO	2	PLANO ARQUITECTÓNICO - CASETA DE SUSTANCIAS PELIGROSAS Y ESPECIALES	PROYECTO
