


**PLANO DEL SISTEMA DE
DISTRIBUCIÓN ELECTRICA**

ESCALA 1:100

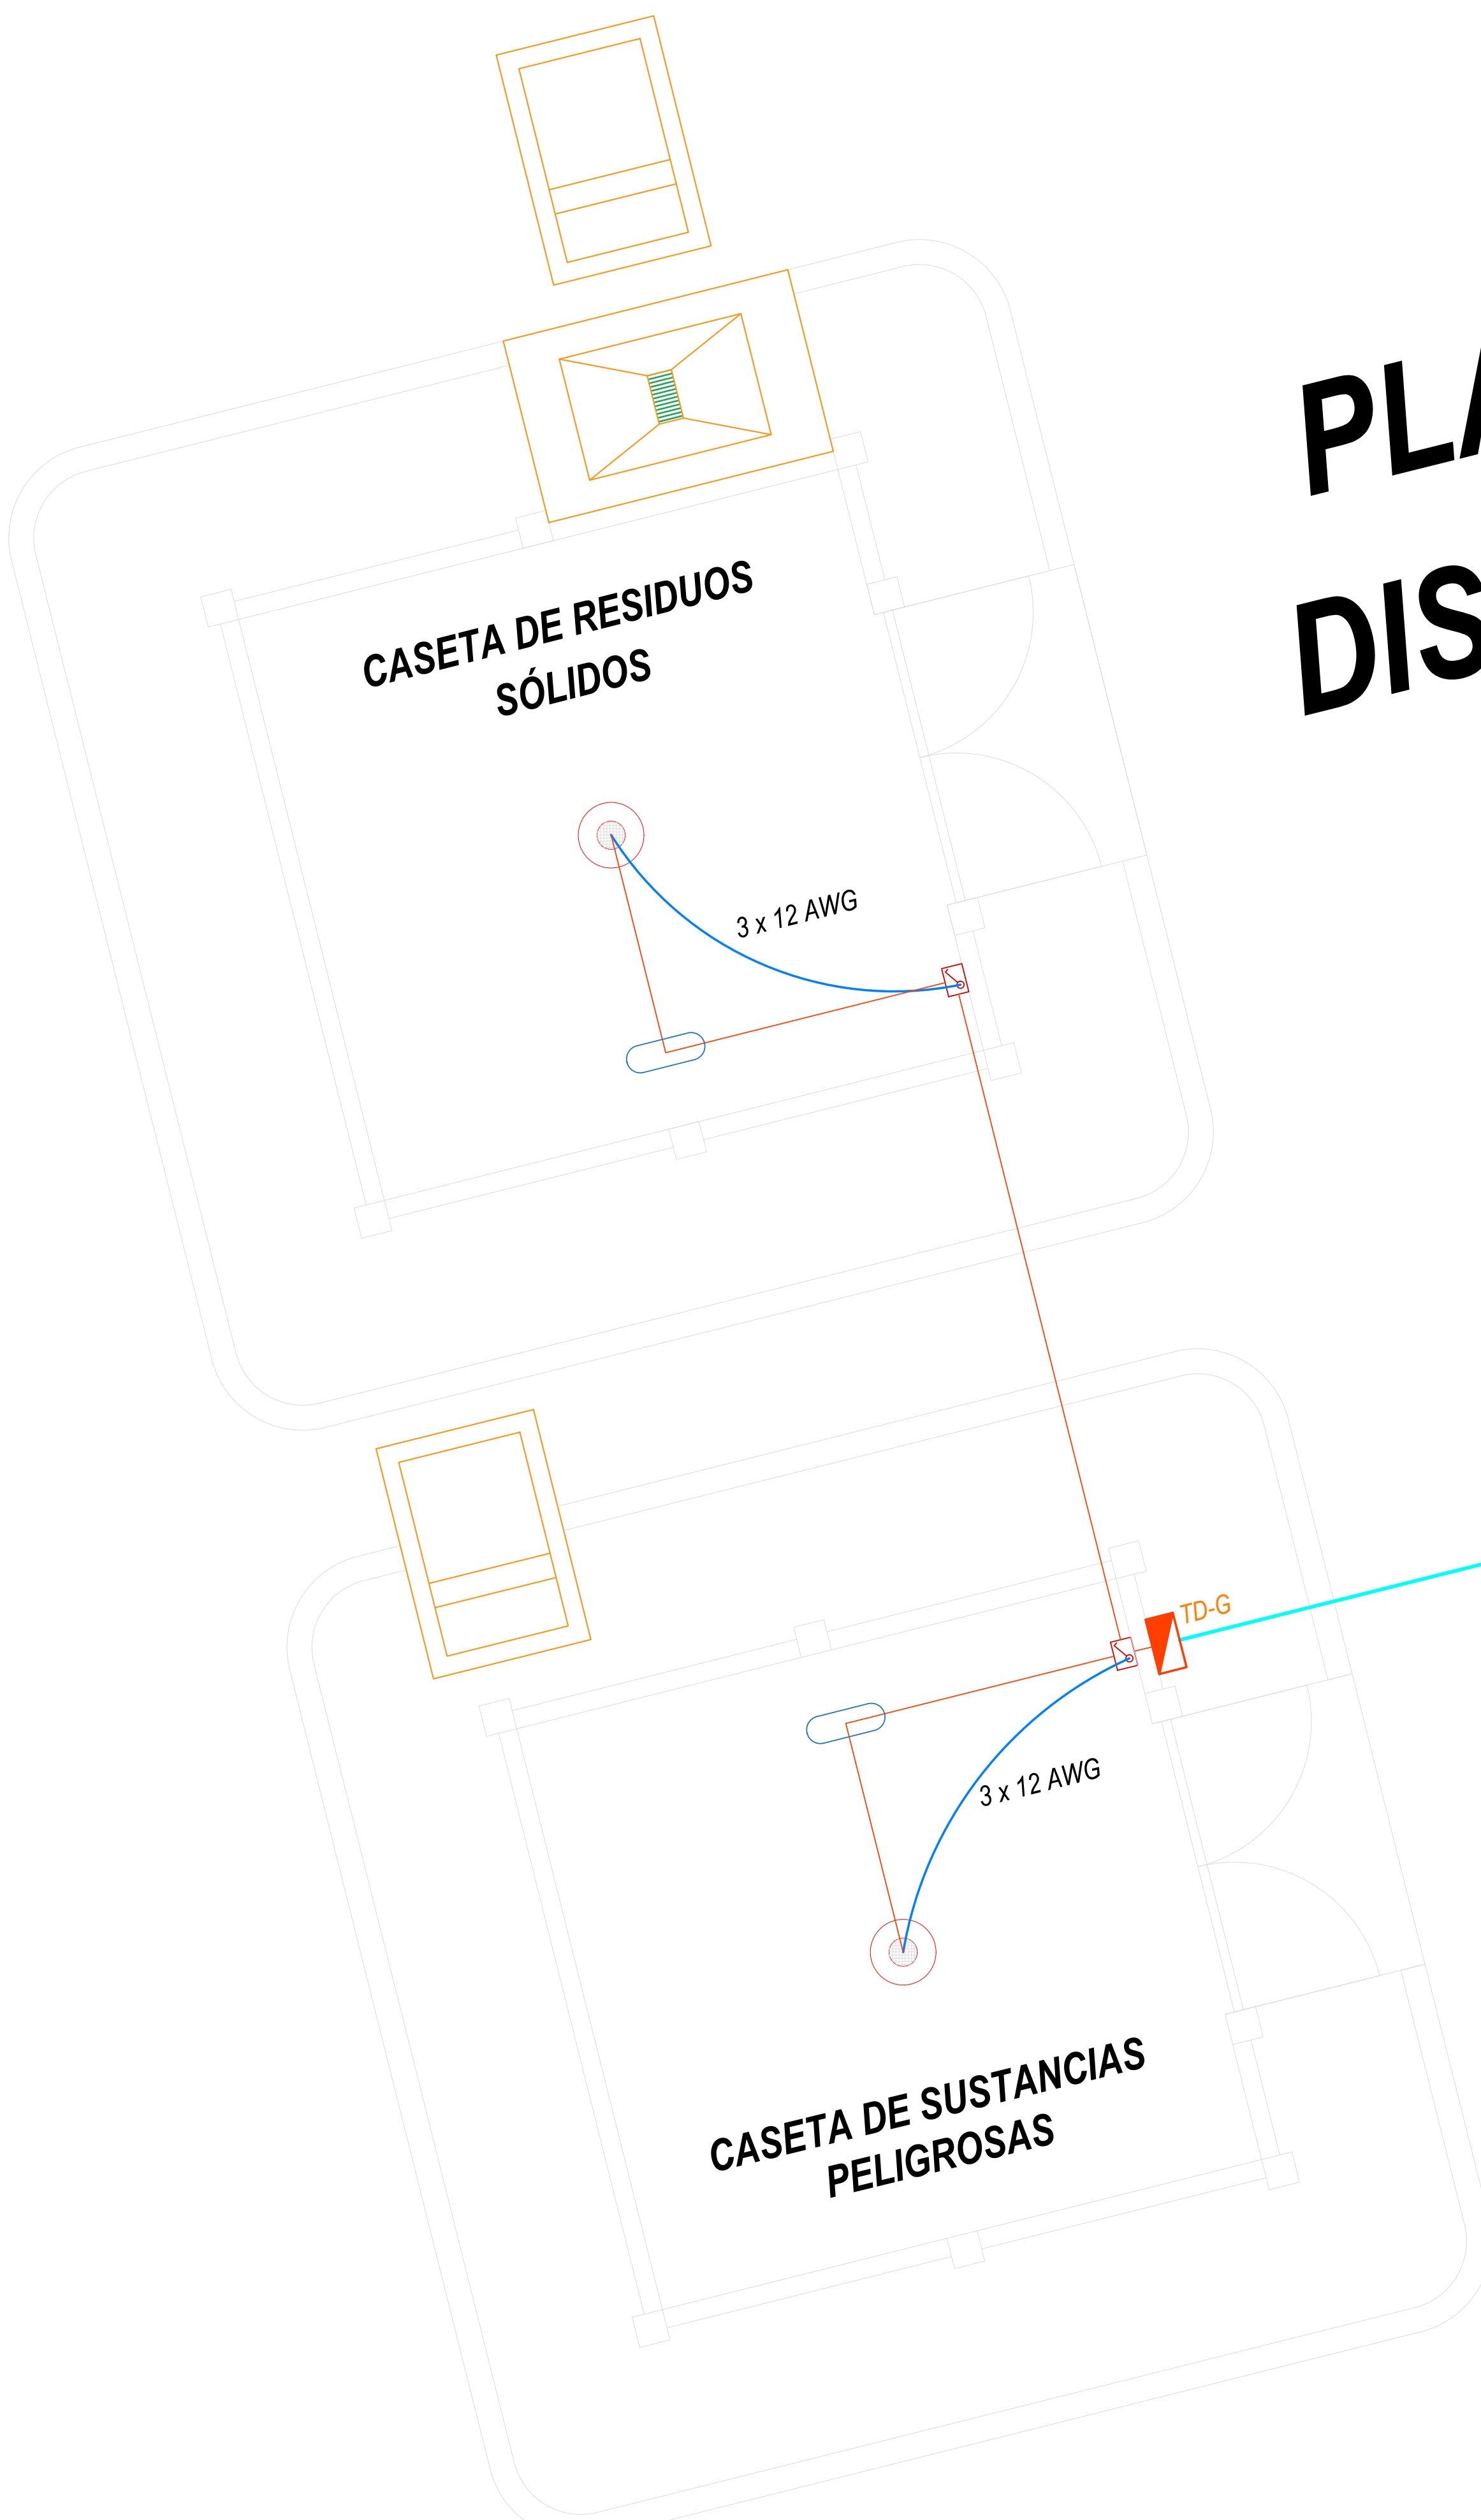

INFORMACIÓN GENERAL

Plan de ubicación

COORDENADAS DE REFERENCIA

| EJE X (M) | EJE Y (M) |
|-----------|-----------|
| | |

SECCIONES

| SECCIÓN | DESCRIPCIÓN |
|---------|-------------|
| | |

LEYENDA

| SIMBOLO | DESCRIPCIÓN |
|---------|--|
| | TABLERO DE DISTRIBUCIÓN GENERAL |
| | ALAMBRE DE CU 12 AWG TW |
| | DUCTO METALICO ANTIEXPLOSIVO 3/4" |
| | TUBO CONDUIT RIGIDO MET. 5/8" x CUPLA |
| | CAJA CUADRADA METALICA 10 X 10 CM |
| | INTERRUPTOR ANTIEXPLOSIVO 15 A |
| | CAMPANA LED ANTIEXPLOSIVA 50W |
| | CAMARA DE INSPECCION 25 x 25 CM |
| | PIEDRA CORRUGADA |
| | TORNILLO INOXIDABLE Ø 1" x 2" L = 100.0 CM |

