


PLANOS MODULO COMEDOR

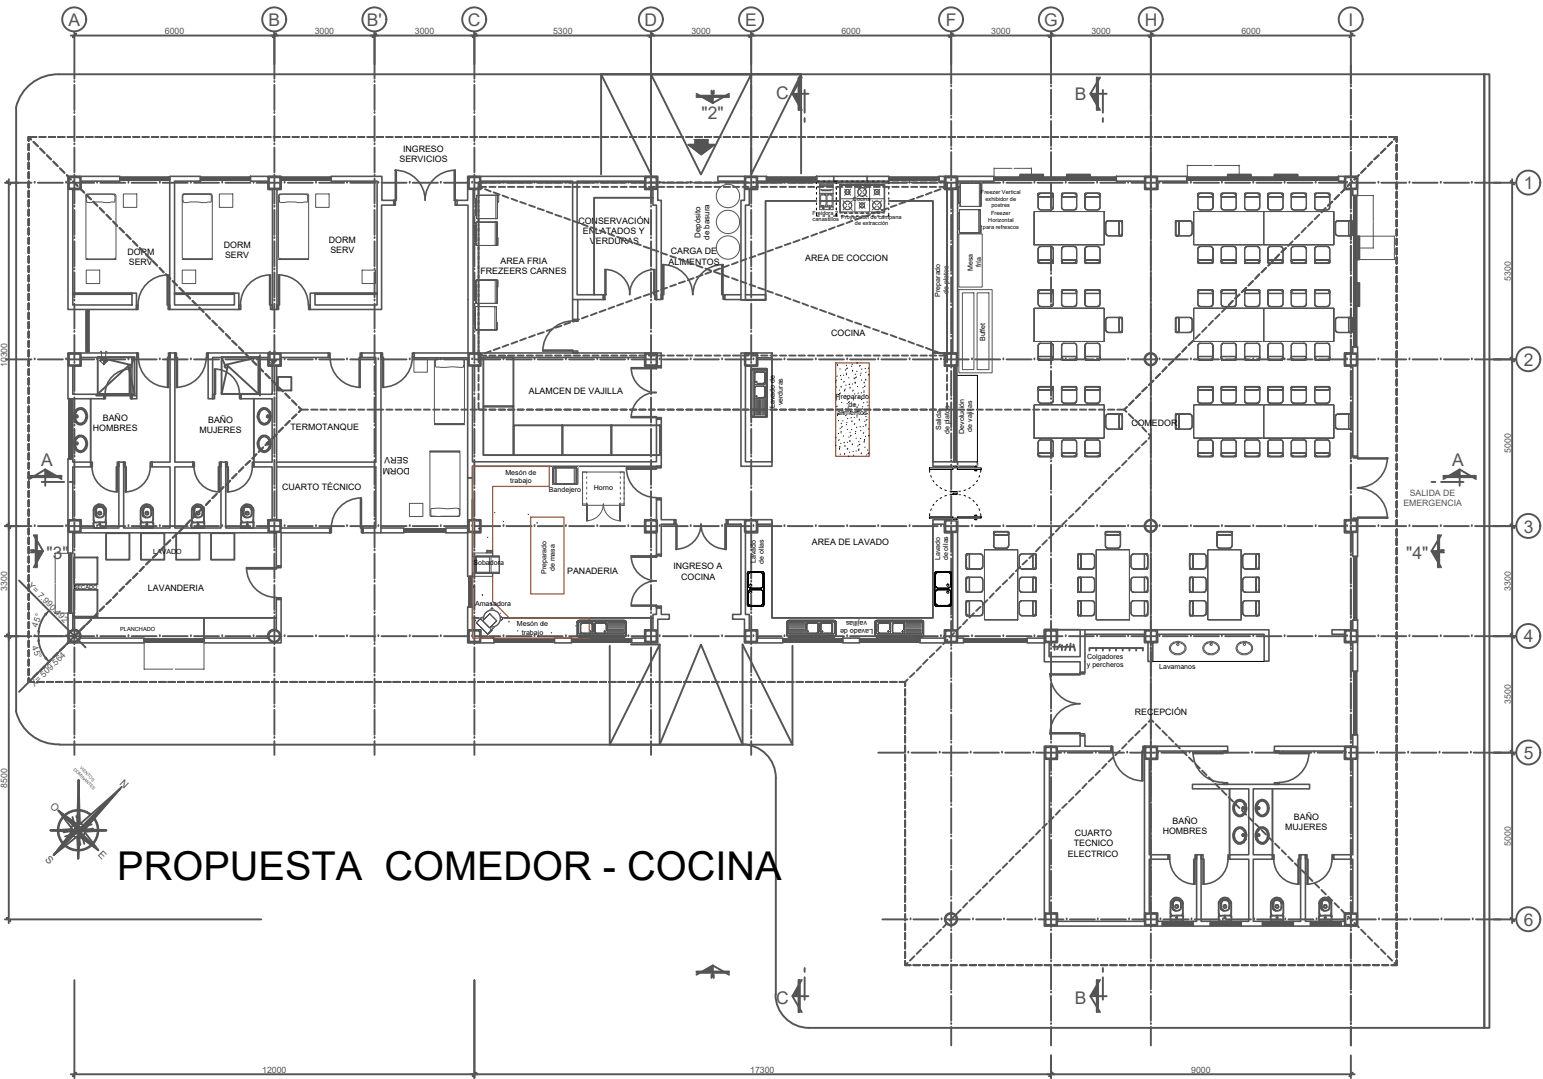

PROPUESTA COMEDOR - COCINA

PLANTA DE DISTRIBUCIÓN
ESCALA: 1/75

















