


PLANOS MODULO COMEDOR

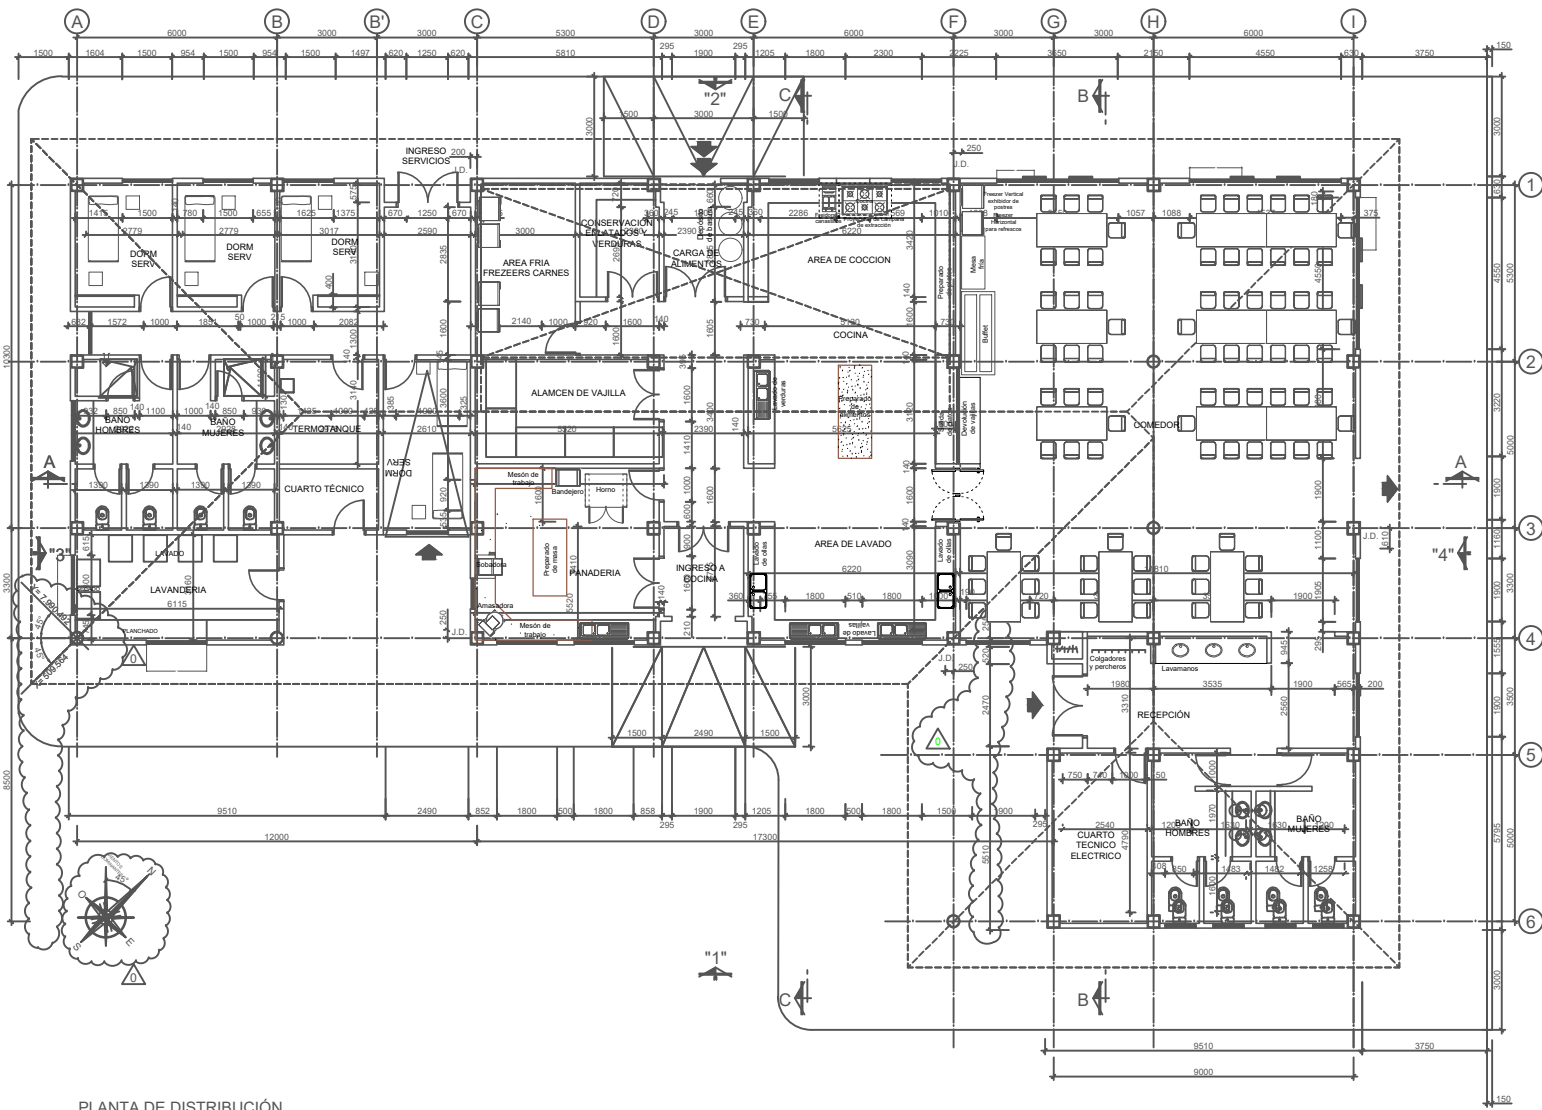

PLANTA DE DISTRIBUCION
ESCALA: 1/175

INFORMACION GENERAL

MAPA DE UBICACION

PLANO DE PLANTA DEL CAMPAMENTO DE RIO GRANDE

DOCUMENTACION DE REFERENCIA

PROYECTO: SANTA CRUZ DE LA SIERRA

PLANO ACOTADO

NOTA: LOS PLANOS CITADOS SON LOS PRESENTADOS POR LA EMPRESA BONNET S.R.L. COMO ASESOR DE INGENIERIA.

SIMBOLOGIA


NO.	DESCRIPCION	FECHA	ELABORADO	REVISADO
1	REVISION: VENTILACION			

LA RESPONSABILIDAD DE ESTE DISEÑO ES DE RESPONSABILIDAD DE LA EMPRESA INGENIERIA BONNET S.R.L. EN SU CALIDAD DE INGENIERIA CONSULTORA.

FINALIZACION CONSTRUCCION CAMPAMENTO RIO GRANDE

PLANO ACOTADO

AREA: ARQUITECTURA

USUARIO: SANTA CRUZ DE LA SIERRA

NO.	FECHA	ELABORADO	REVISADO
0.0	05-03-2019		
0.1	05-03-2019		
PROYECTO: SANTA CRUZ DE LA SIERRA

USUARIO: SANTA CRUZ DE LA SIERRA

FECHA: 05-03-2019

ESCALA: 1/175








