


El presente documento es de carácter referencial para fines exclusivos de preparación de la propuesta durante la etapa de licitación del Proyecto, por lo que la empresa Contratista es responsable de verificar dicha información durante el desarrollo y ejecución del proyecto, sin que esto implique derecho a modificaciones contractuales.


BOLIVIA YPFB AMMONIA & UREA PLANT OVERALL SYSTEM CONFIGURATION

CONTROL ROOM


Central Control Room

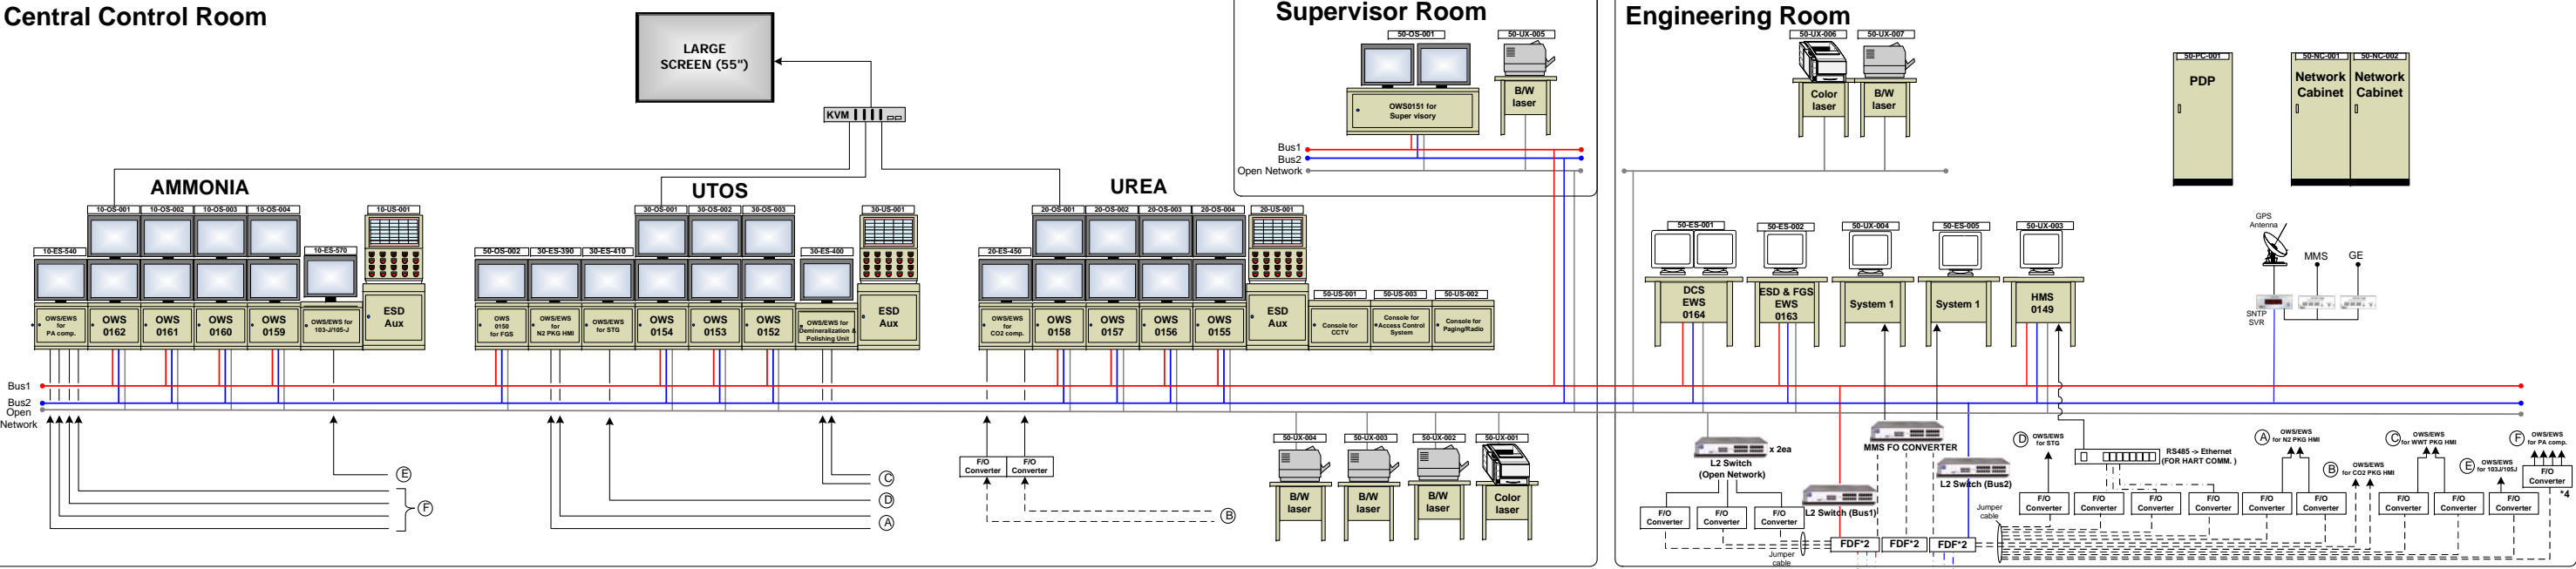


AMMONIA IRR

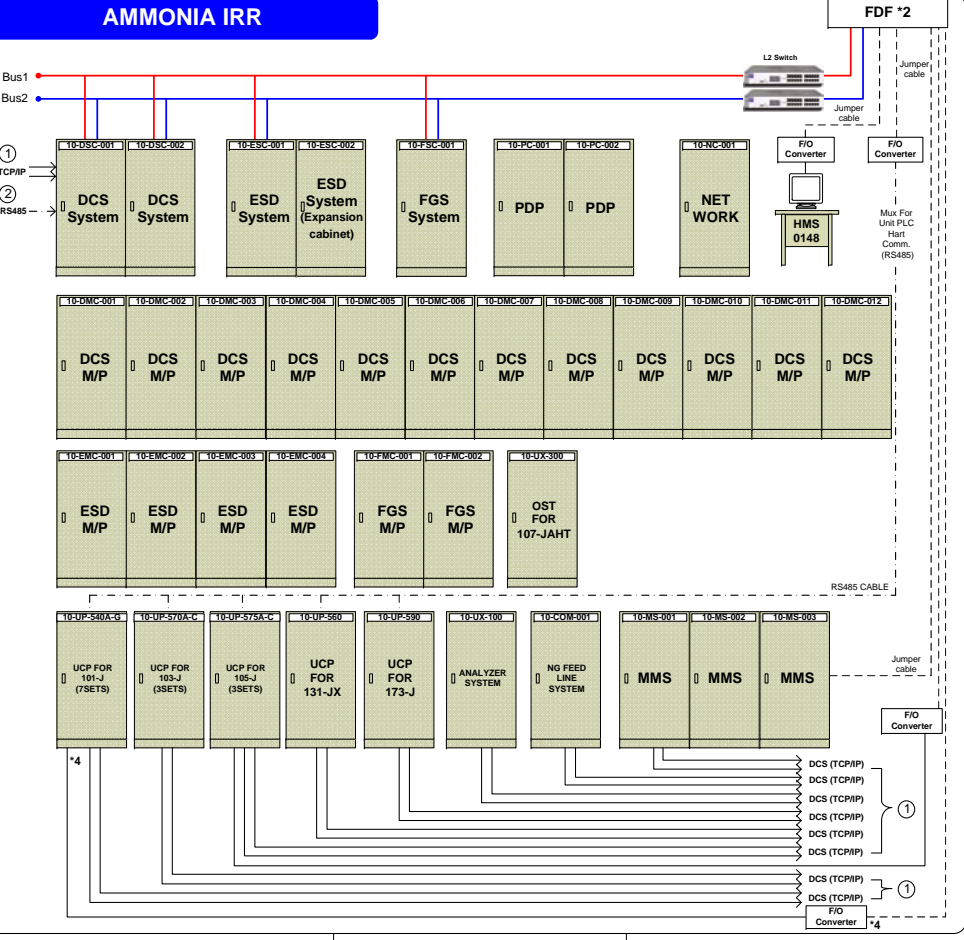


UREA IRR

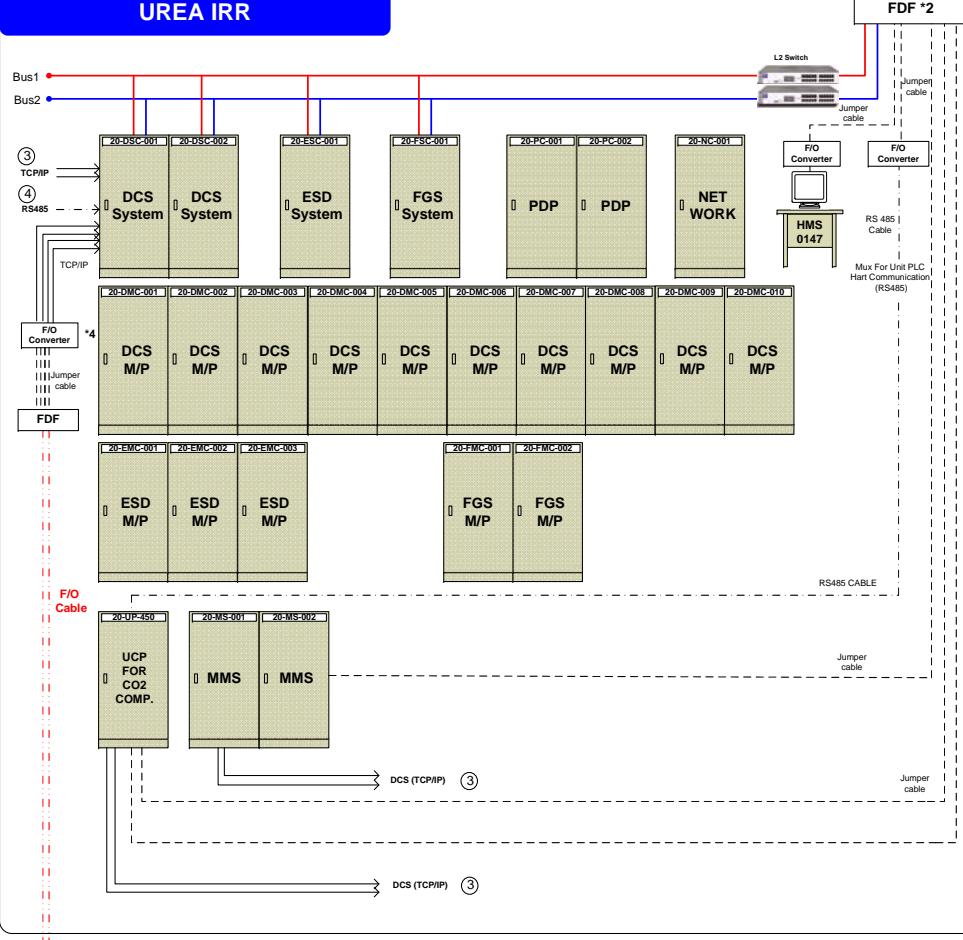


UTOS IRR

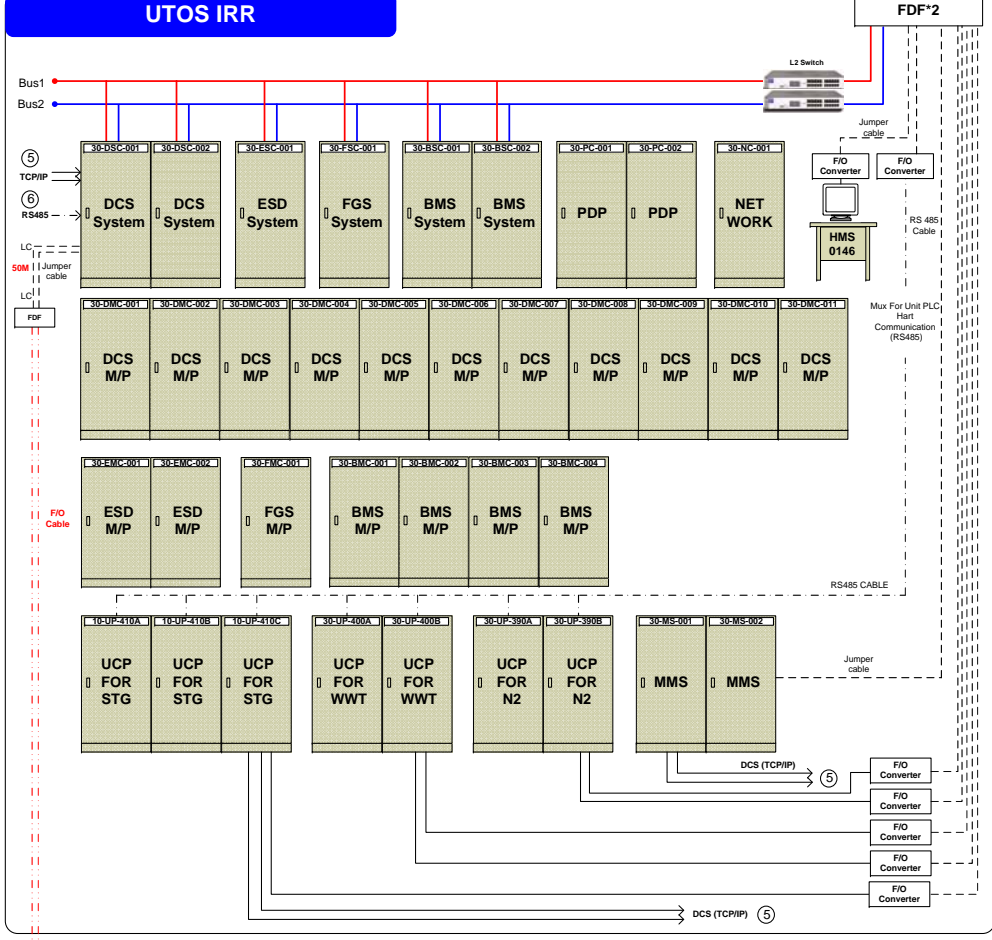


FIELD

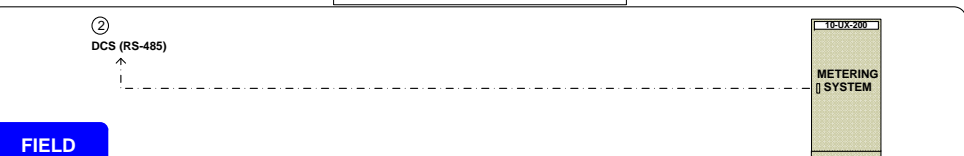


MHU

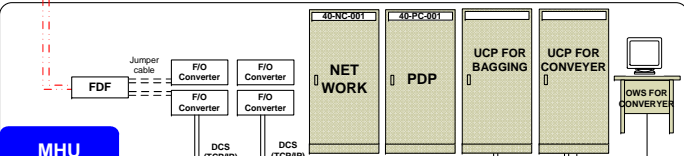

FIELD

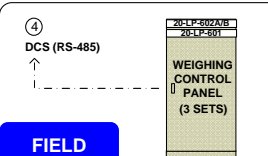

River Water Intake

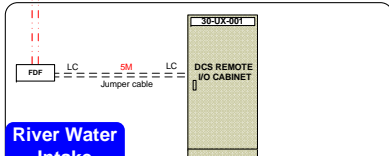

FIELD

