
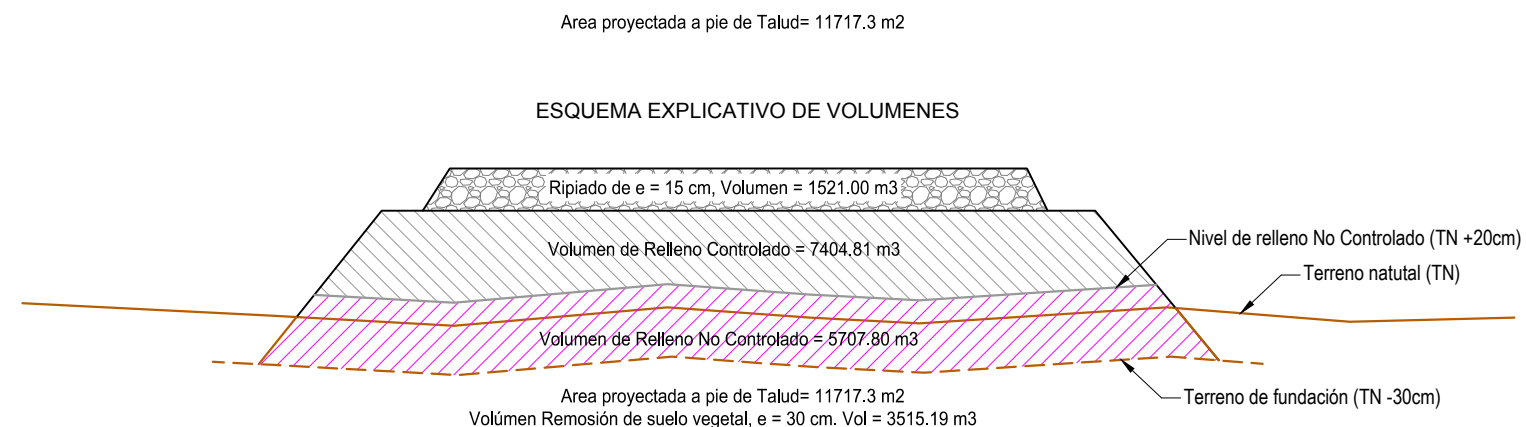


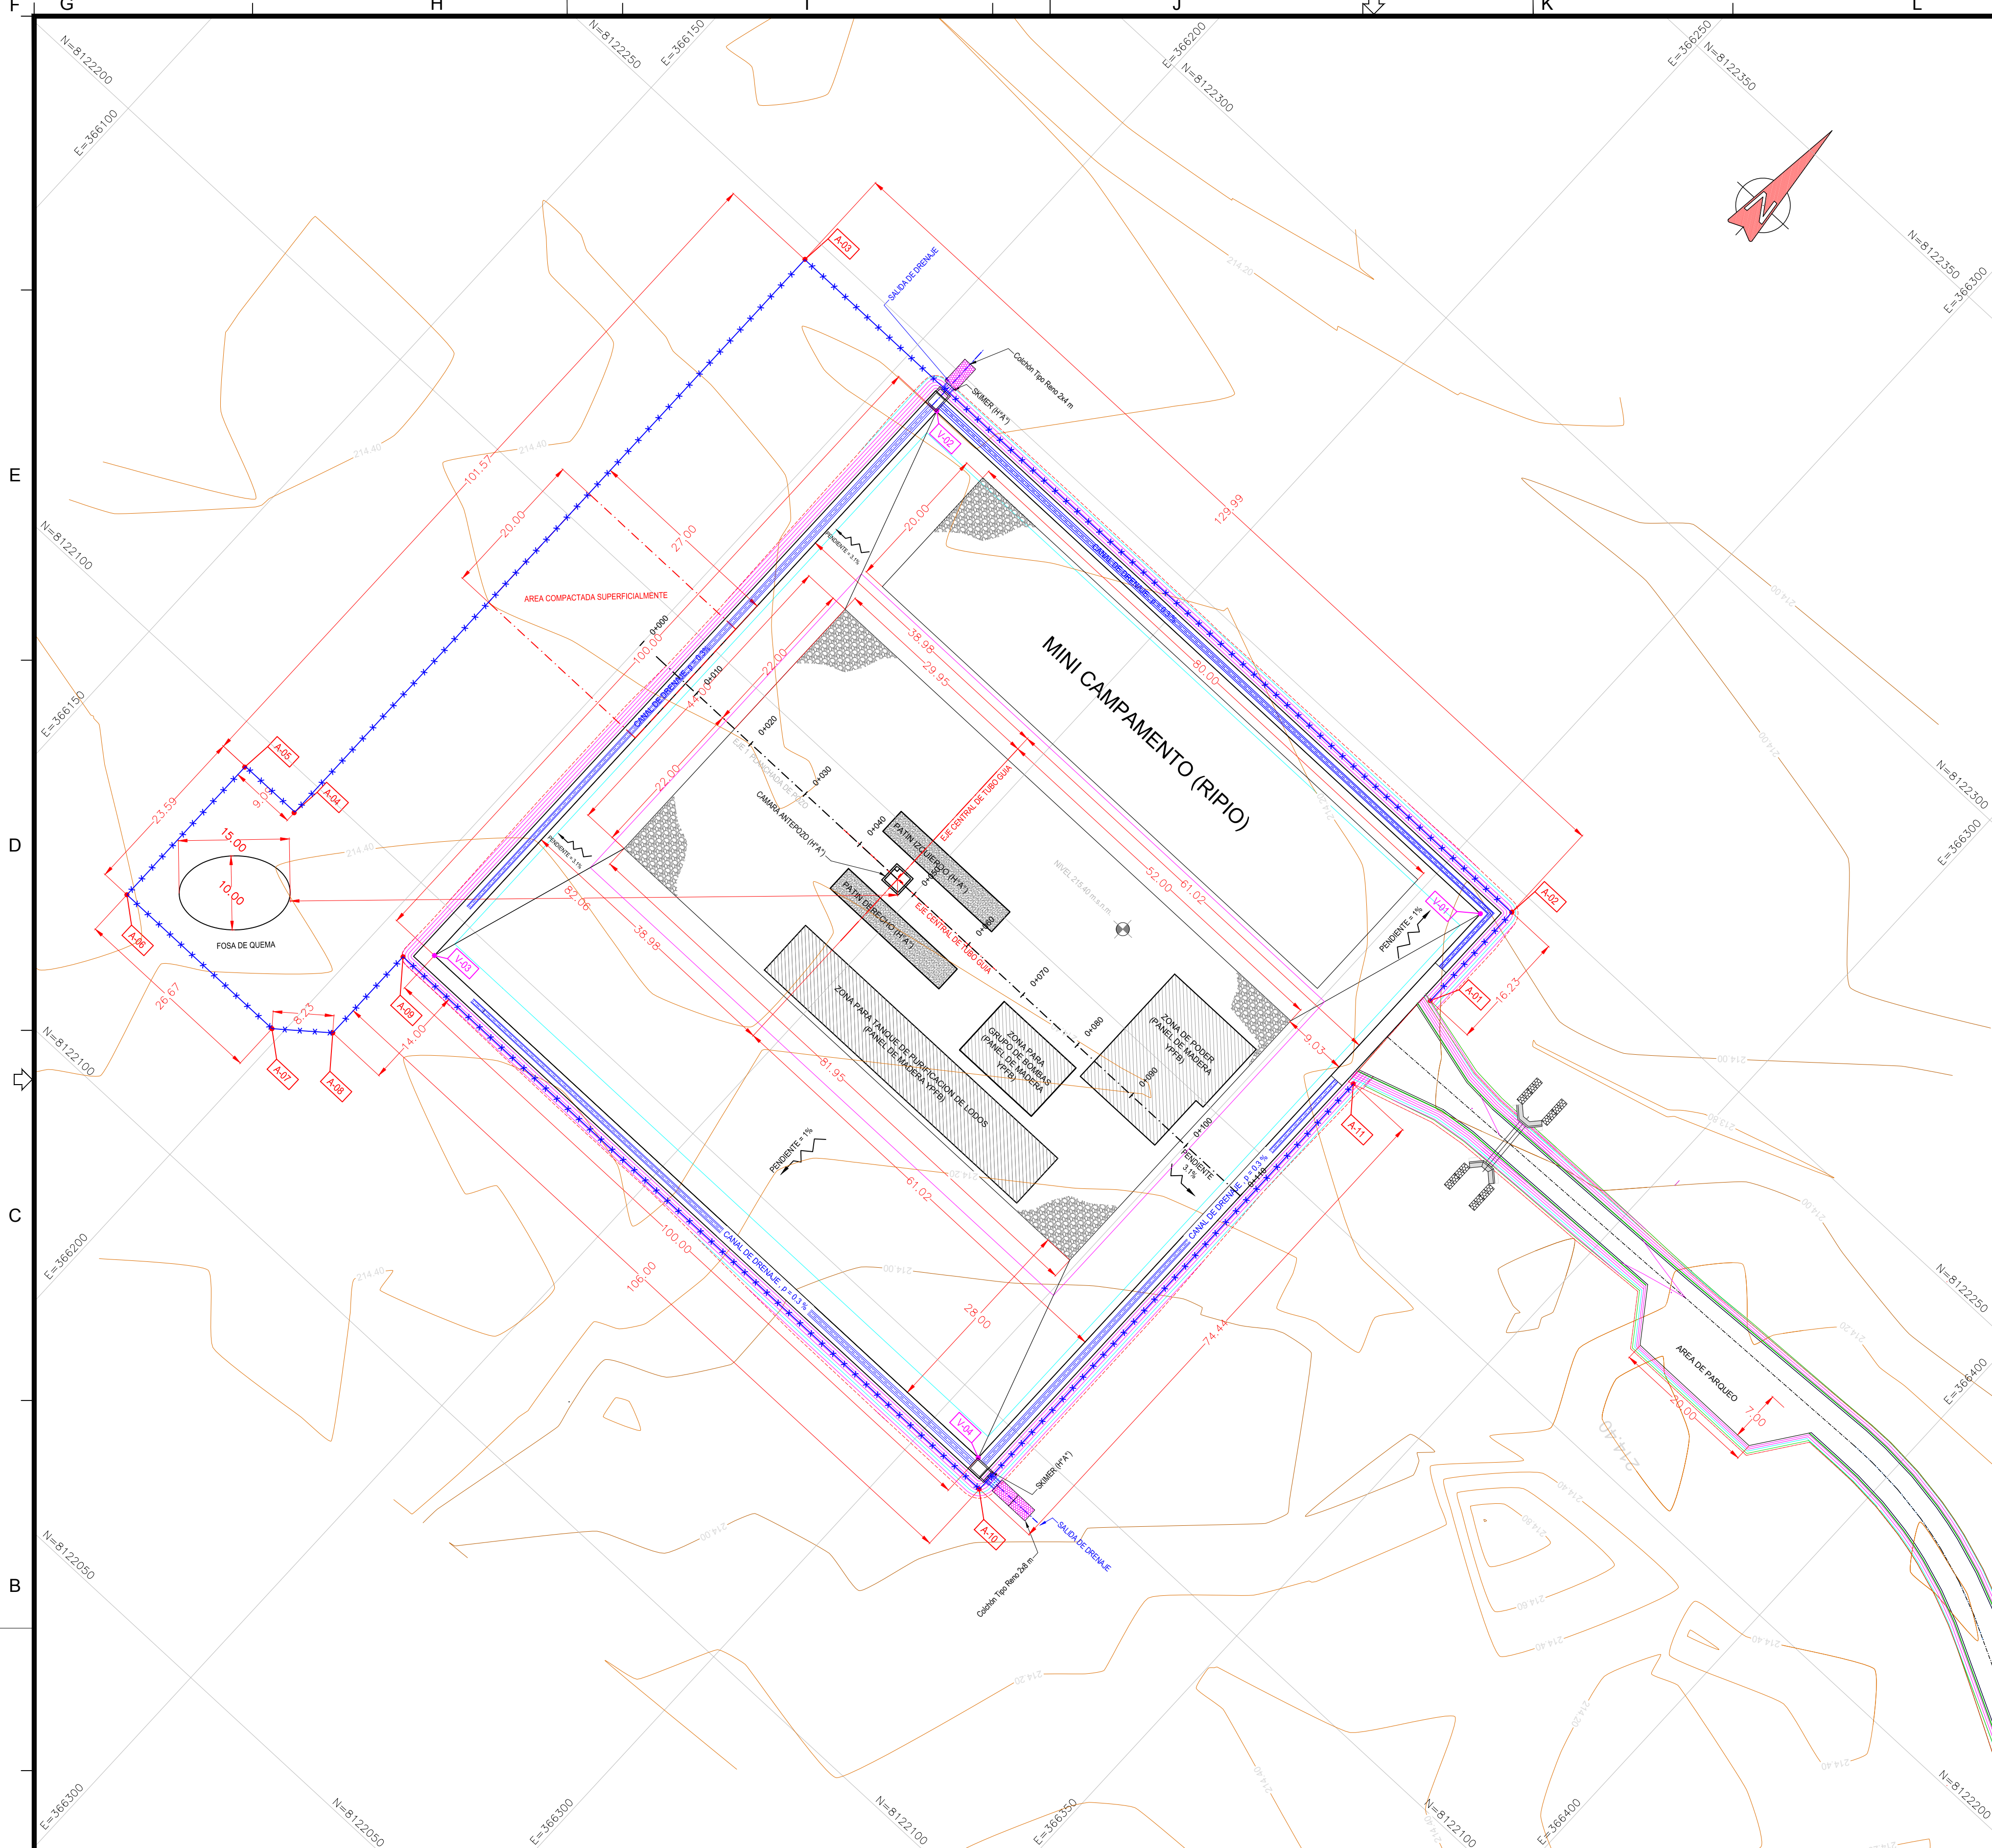

VOLUMEN MOVIMIENTO SE SUELOS	
RELLENO CONTROLADO	7404.81 m³
RELLENO NO CONTROLADO	5707.80 m³
TOTAL RELLENO	13112.61 m³
CORTE	0.00 m³
RIPIADO	1521.00 m³
DESCAPE SUELO VEGETAL	4334.04 m³

Nota: Los Volúmenes de Planchada son del reporte de secciones transversales a Eje 1 (ver plano: VSTK-YRAX1-02-PLP-07)

PUNTO	COORDENADAS WGS-84		ELEVACION (m)
	ESTE	NORTE	
YRA-1	367010.31	8122080.35	214.95
YRA-2	366985.38	8122265.13	214.88

UBICACIÓN VERTICES PLANCHADA		
COORDENADAS WGS-84		
VERTICE	ESTE [m]	NORTE [m]
V-01	366308.02	8122244.00
V-02	366208.02	8122244.00
V-03	366208.02	8122144.00
V-04	366308.02	8122144.00

UBICACIÓN VERTICES ALAMBRADO		
COORDENADAS WGS-84		
VERTICE	ESTE [m]	NORTE [m]
A-01	366311.02	8122230.77
A-02	366311.02	8122247.00
A-03	366181.02	8122247.00
A-04	366181.02	8122145.43
A-05	366171.93	8122145.43
A-06	366171.93	8122121.84
A-07	366198.60	8122121.84
A-08	366205.02	8122127.00
A-09	366205.02	8122141.00
A-10	366311.02	8122141.00
A-11	366311.02	812215.44


LONGITUD ALAMBRADO = 513.15 m

PUNTO	COORDENADAS		ELEVACIÓN (m)
	ESTE	NORTE	
YRA-X1 (WGS-84)	366247	8122194	215.40
YRA-X1 (PSAD-56)	366453	8122564	-


Fuente: EEIA Cap. 1 - Tabla 1.2.
Fuente: Esp. Tec. - DBC Punto 1.1.

AREA PLANCHADA	
AREA UTIL DE PLANCHADA 100 X 100 = 10000.0 m²	
AREA TOTAL DE PLANCHADA 104 X 104 = 10816.0 m²	

DETALLE CAMARA ANTEPOZO Y PATINES

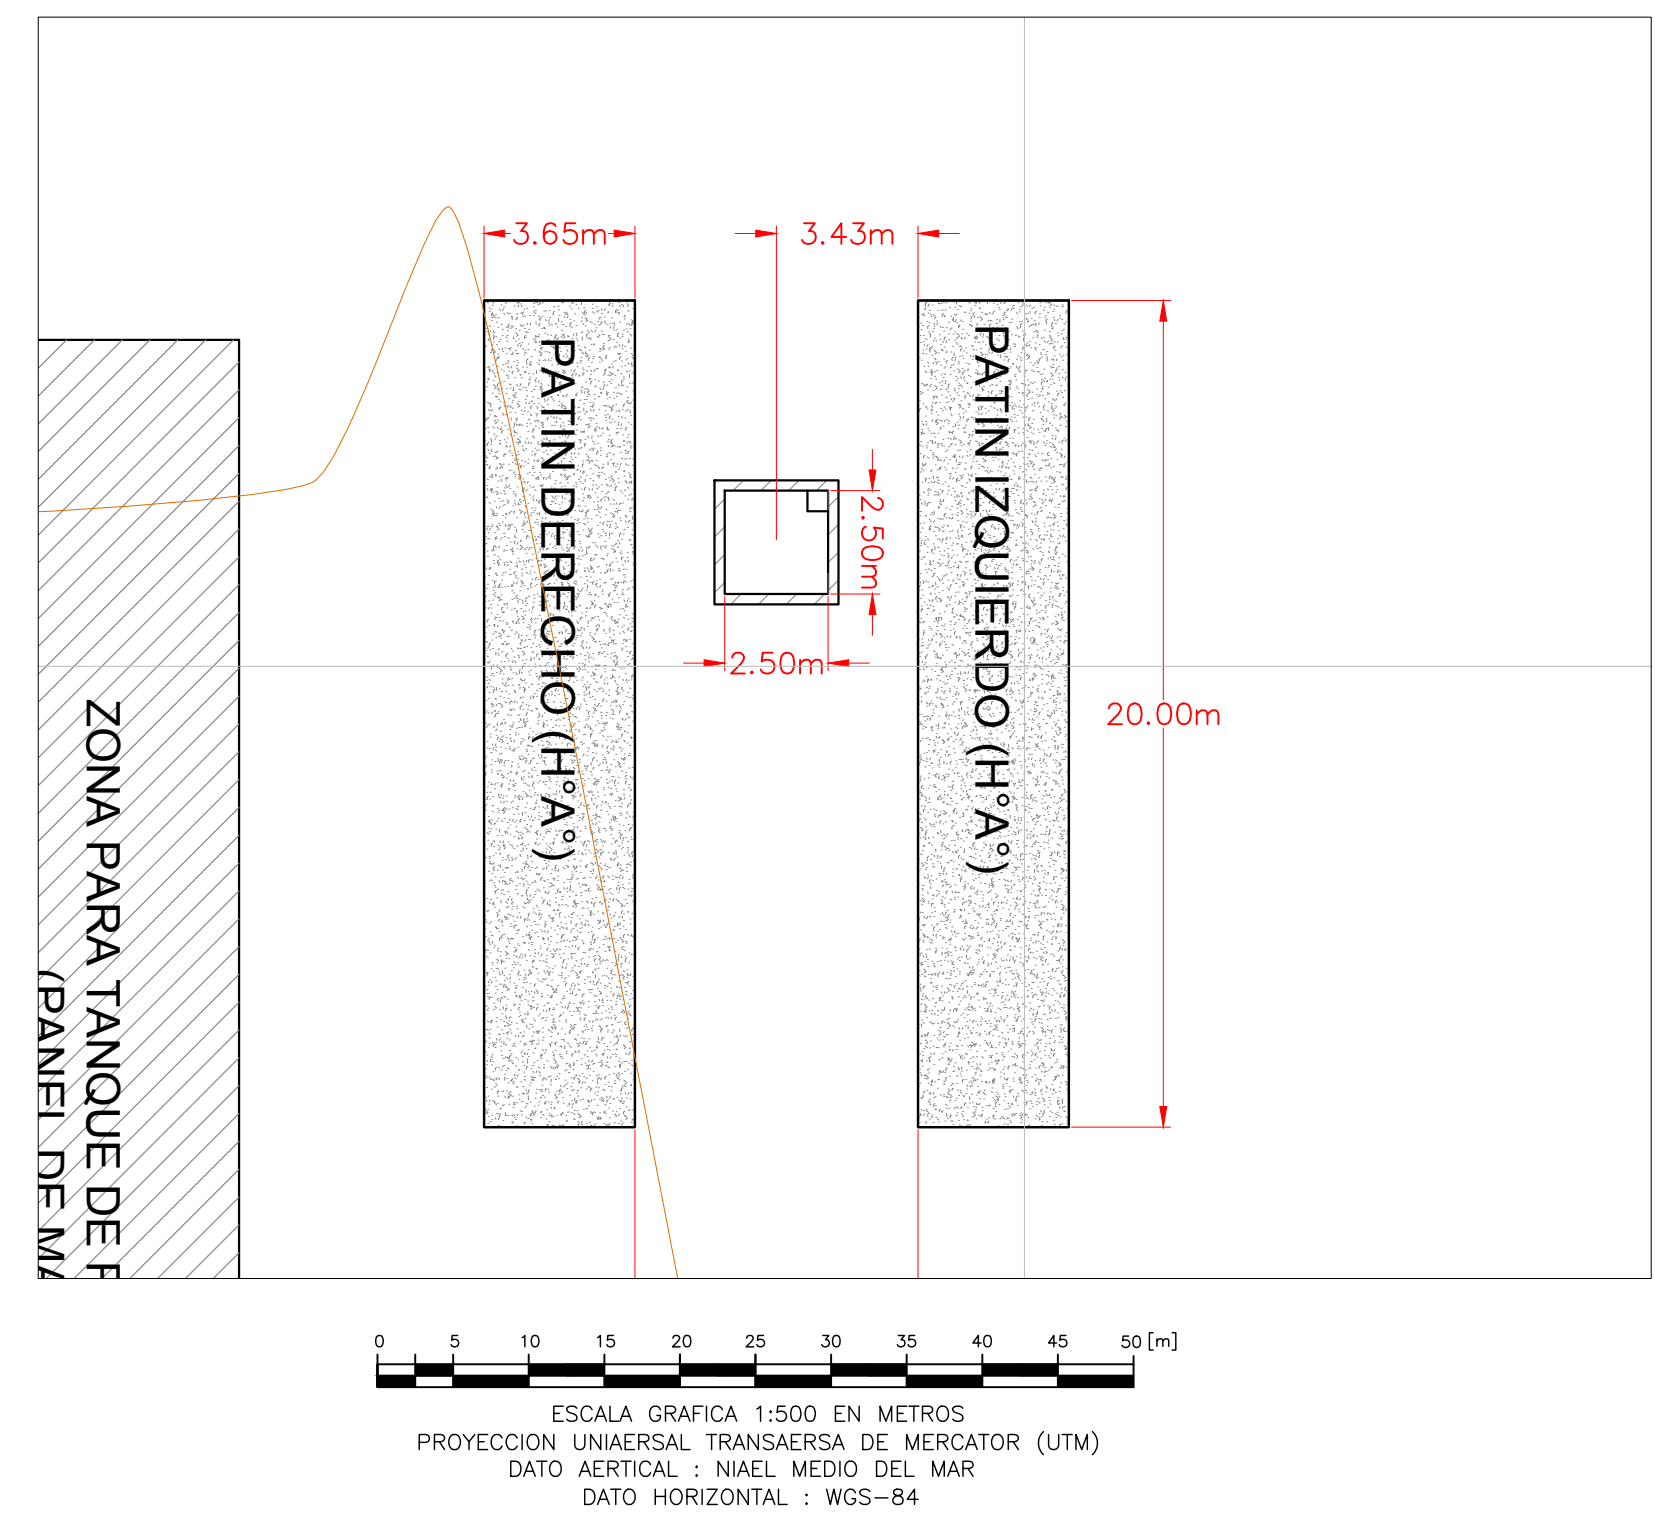

SIMBOLOS:	
	Alambrado
	Curva de nivel primaria Terreno Natural
	Curva de nivel secundaria Terreno Natural
	Curva de nivel primaria Planchadas y Caminos
	Curva de nivel secundaria Planchadas y Caminos
	Pie de talud de relleno de Planchadas y Caminos
	Borde superior de terraplen de Planchadas y Caminos

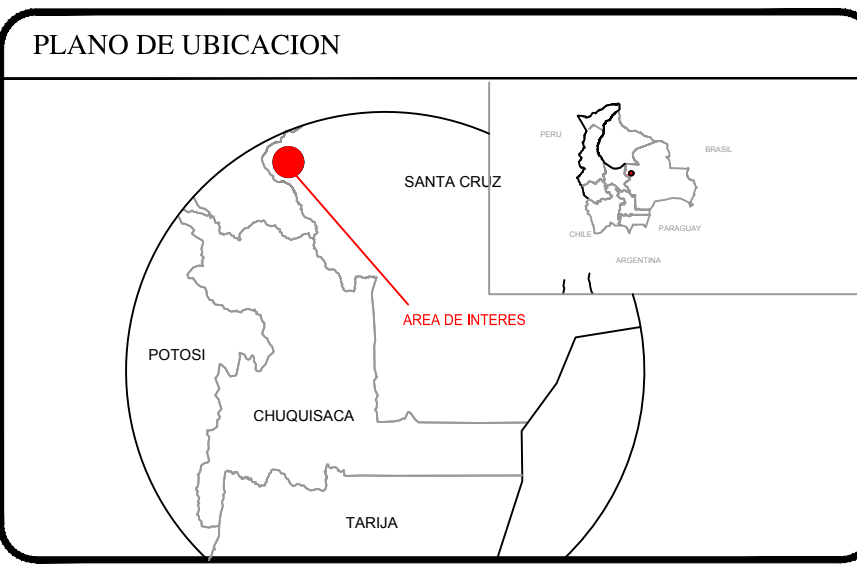

- NOTAS GENERALES:**
- ESTE PLANO ES PROPIEDAD DE YPFB - CORPORACION Y NO PUEDE SER REPRODUCIDO POR NINGUN OTRO PROPOSITO DEL QUE FUE CREADO.
 - LAS COORDENADAS ESTAN EN METROS A NO SER QUE SE INDIQUE LO CONTRARIO.
 - SISTEMA DE COORDENADAS UTM: (WGS-84) CUADRICULA UNIVERSAL TRANSVERSAL DE MERCATOR ELIPSOIDE DEL SISTEMA GEODESICO MUNDIAL DE 1984 ZONA 20 S (60° W - 60° W).
 - TOPOGRAFIA REALIZADA EN ENERO DEL 2017 POR FERNANDO MENACHO.
 - EL BM EL CUAL SE EMPLEO COMO REFERENCIA PARA EFECTUAR EL LEANTAMIENTO TOPOGRAFICO SE ENCUENTRA FUERA DEL AREA DE MODELO.
 - TODAS LAS DIMENSIONES ESTAN EN METROS.
 - SE PROCEDERA A CONFORMAR UN TERRAPLEN PARA EL ARMADO DE LA TORRE CON EL USO DEL TOPSOIL COMPACTADO SUPERFICIALMENTE, DIMENSIONES DE 20X27 mbs (EL PAGO SE EFECTUARA POR MEDIO DE HORAS MAQUINA).
- DOCUMENTOS DE REFERENCIA:**
- | | |
|---|----------------------|
| 1. Planos de topografía | VSTK-YRAX1-01-TOP-03 |
| 2. Plano de drenaje de planchada de pozo | VSTK-YRAX1-02-PLP-08 |
| 3. Secciones transversales a eje 2 (3 de 3) | VSTK-YRAX1-02-PLP-07 |

FECHA	DIBUJO	REVISO	APROBO	REP. N°	DESCRIPCION
28/01/2017	J. Aguilera	J. Crespo	M. Toranzo	A	Para Aprobación
18/02/2017	J. Aguilera	J. Crespo	M. Toranzo	B	Para Aprobación
01/03/2017	J. Aguilera	J. Crespo	M. Toranzo	C	Para Aprobación
21/03/2017	J. Aguilera	J. Crespo	M. Toranzo	0	Para Construcción
16/06/2017	J. Aguilera	J. Crespo	J. Sanabria	1	Para Construcción
13/07/2017	J. Aguilera	J. Crespo	J. Sanabria	2	Para Construcción
16/07/2017	J. Aguilera	J. Crespo	J. Sanabria	3	Conforme a Odra

CONSTRUCCIÓN DE OBRAS CIALES PARA LA PERFORACION DEL POZO YRA-X1

PLANO GENERAL DE PLANCHADA DE POZO

ESCALA : 1:500

PLANO N° : VASTK-YRAX1-02-PLP-01