

DOCUMENTOS DE REFERENCIA

ESPECIFICACIONES TÉCNICAS "CONSTRUCCIÓN MURO PERIMETRAL EN PREDIO CONA CONA"

- NOTAS GENERALES
1. DIMENSIONES EN METROS EXCEPTO INDICACION CONTRARIA.

0	APROBADO P/CONSTRUCCIÓN	26/04/19	R.B.	J.C.	L.V.
REV.	DESCRIPCION	FECHA	E.E.C.	VERIF.	APROB.

Las informaciones de este documento son propiedad de YPFB Corporación siendo PROHIBIDA SU UTILIZACIÓN FUERA DE SU RANGUO.

ARCHIVO : ACAD / X 2013 / GPH-DIM-UFB-423-01.DWG

RESP. TECNICO:



La fuerza que transforma Bolivia

CLIENTE: YPFB Corporación

PROYECTO: CONSTRUCCIÓN MURO PERIMETRAL EN PREDIO CONA CONA






UBICACIÓN: BARRIO JUAN PABLO II, CALLE B. PASCAL ESQ. C. DARWIN PROVINCIA CERCADO, COCHABAMBA - BOLIVIA

TÍTULO:

PLANIMETRIA Y DETALLES CONSTRUCTIVOS

CAD: R. BARRAHONA	VERIF.: F. GALEANI	APROB.: L. VACA DIEZ
ESCALA: 1:400	Nº:	HOLLA 01 de 01
FECHA: 04/2019		GPH-DIM-UFB-EH423-01

CROQUIS DE UBICACION

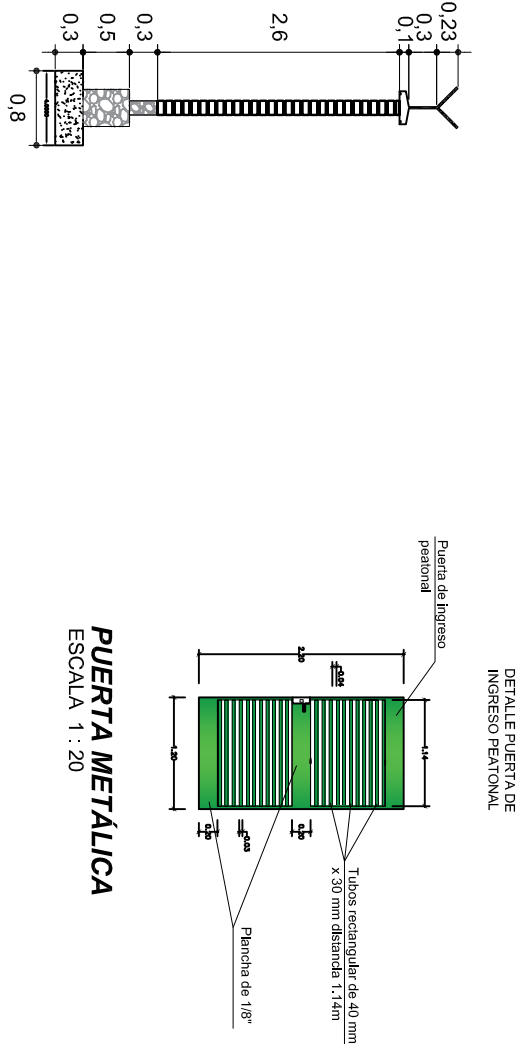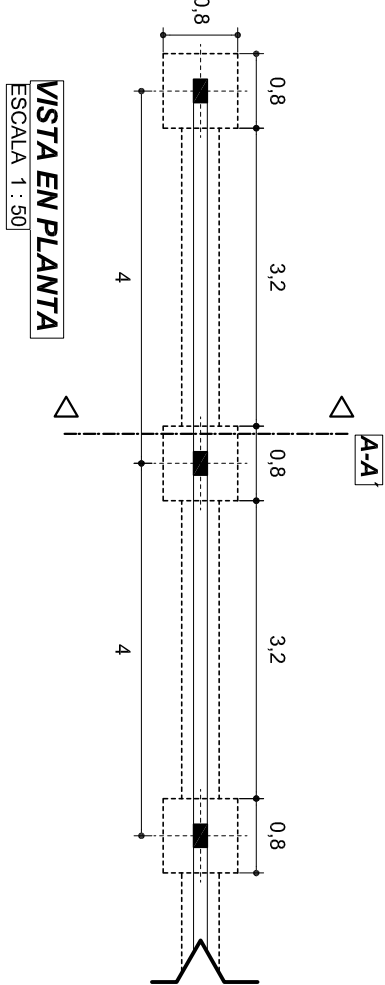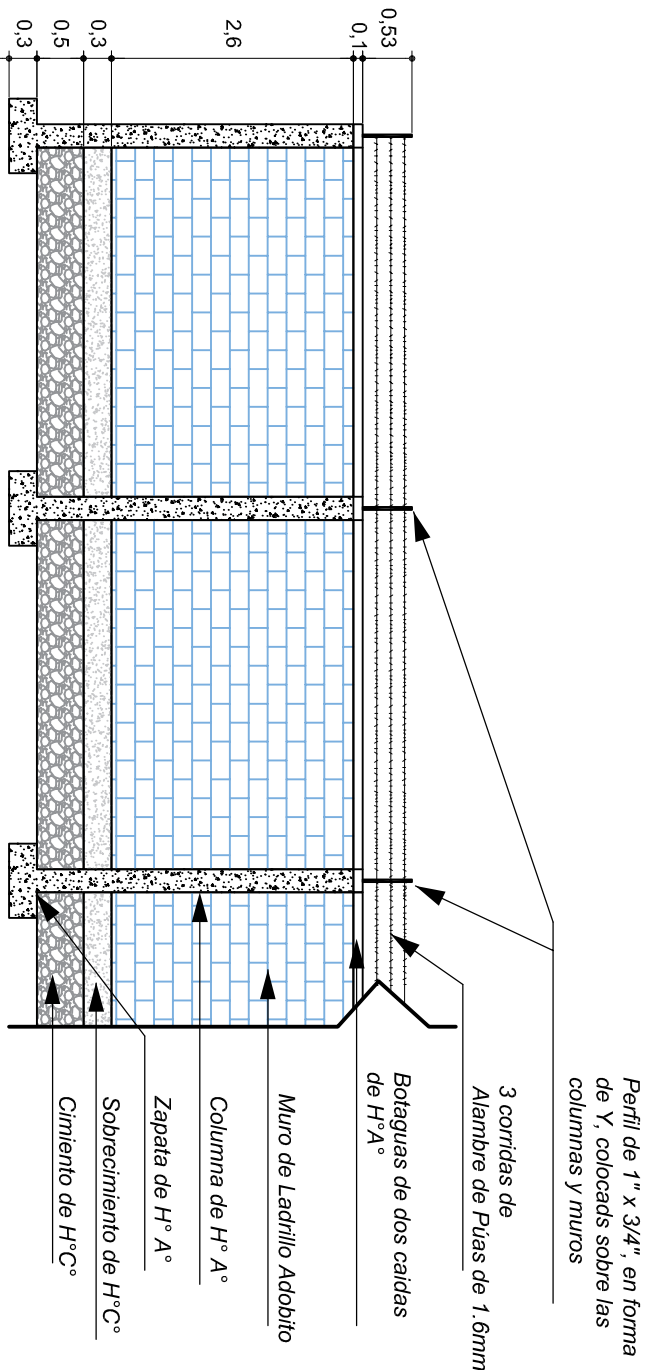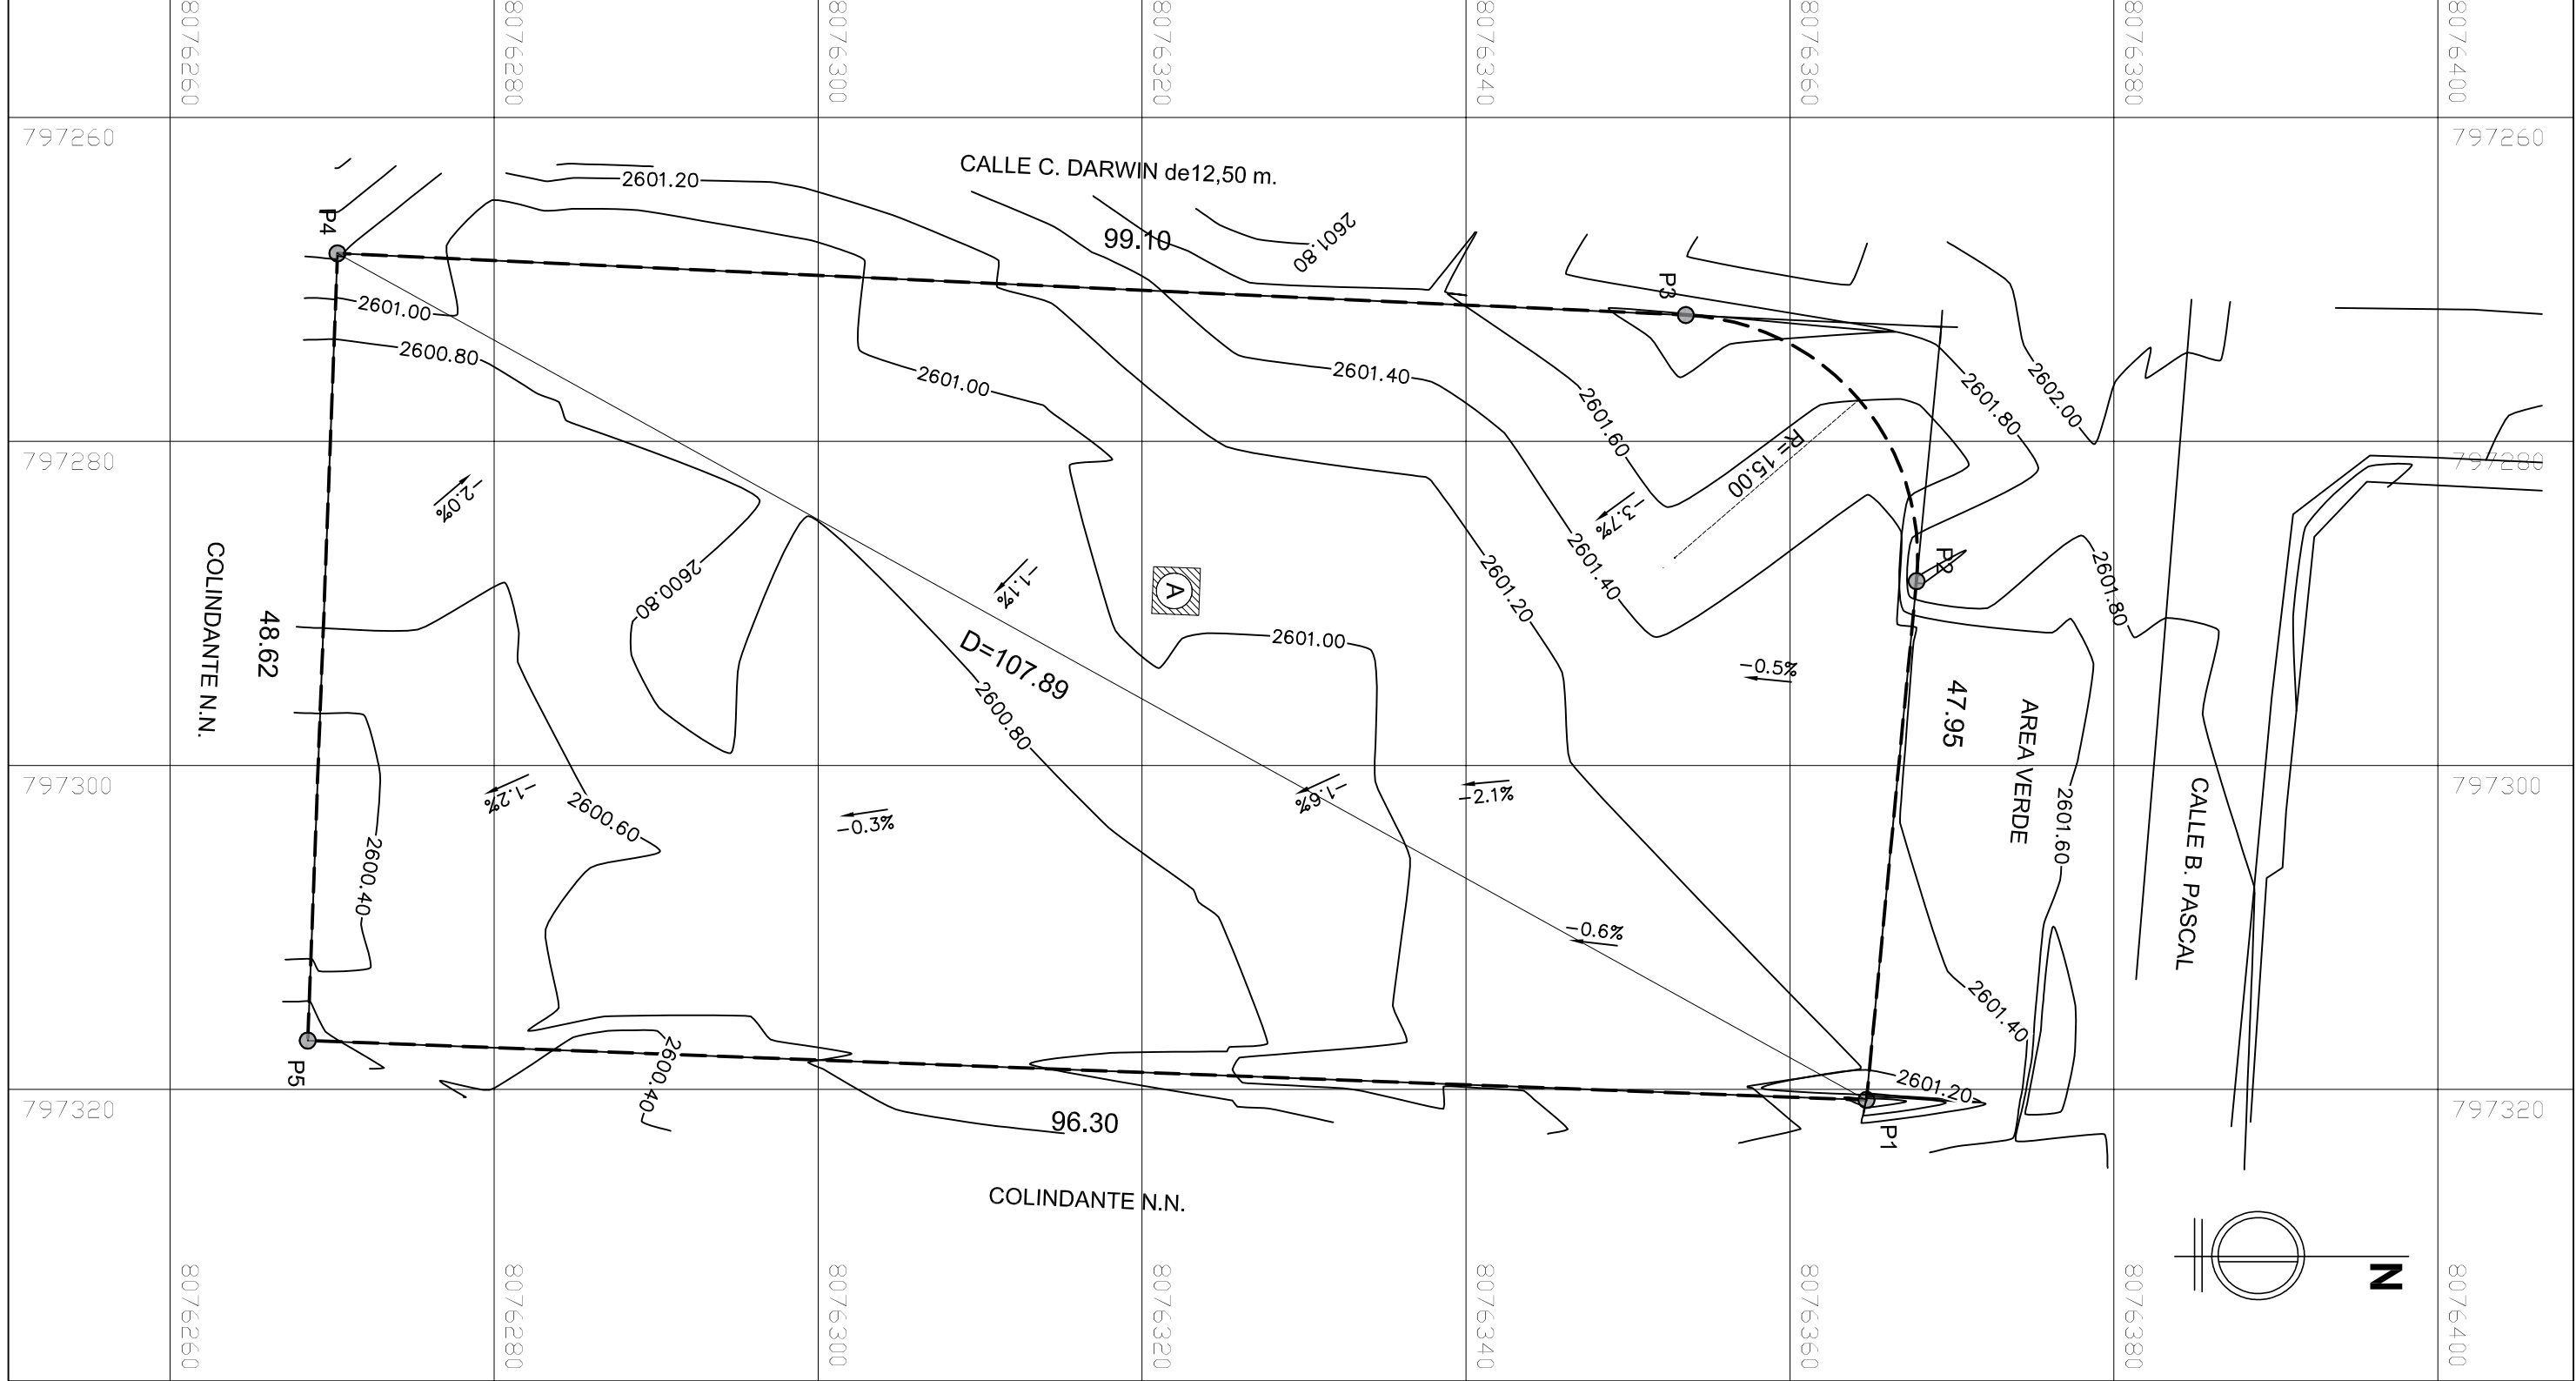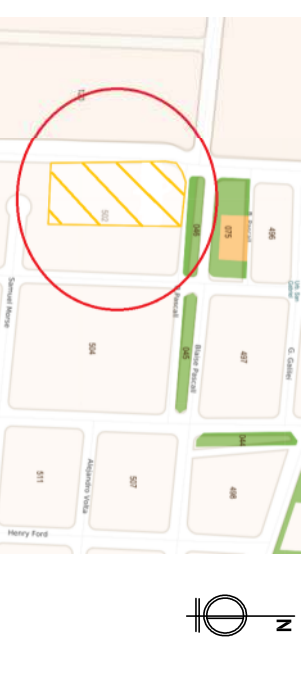

CORTE A-A' ESCALA 1 : 50

