

DOCUMENTOS DE REFERENCIA



ESPECIFICACIONES TÉCNICAS "CONSTRUCCIÓN MURO PERIMETRAL EN PREDIO CONA CONA"

NOTAS GENERALES

1. DIMENSIONES EN METROS EXCEPTO INDICACION CONTRARIA.

REV.	APROBADO P/CONSTRUCCIÓN	28/04/19	R.B.	J.C.	L.V.
DESCRIPCION	FECHA	E.E.C.	VERIF.	APROB.	
LAS INFORMACIONES DE ESTE DOCUMENTO SON PROPIEDAD DE YPFB CORPORAÇÃO SENDO PROHIBIDA SU UTILIZACION FUERA DE SU RANGUO.					
ARCHIVO : ACD / X 2013 / GP-DIM-UEF-423-02-DWG					
			RESP. TECNICO:		
La fuerza que transforma Bolivia					
CLIENTE:	YPFB Corporación				
PROYECTO:	CONSTRUCCIÓN MURO PERIMETRAL CONA CONA				
UBICACIÓN:	BARRIO JUAN PABLO II, CALLE B, PASCAL ESQ. C. DARWIN PROVINCIA CERCADO, COCHABAMBA - BOLIVIA				
TITULO:	PERFIL LONGITUDINAL MURO DE Prog. 0+000 a Prog. 0+284				
CAD.	R. BARRIONA	VERIF.	F. GALEAN	APROB.	L. VILCA DIEZ
ESCALA	1:280	Nº		HOLLA	01 de 01
FECHA	04/2019				
GIP-DIM-UEF-H23-02					

CROQUIS DE UBICACION

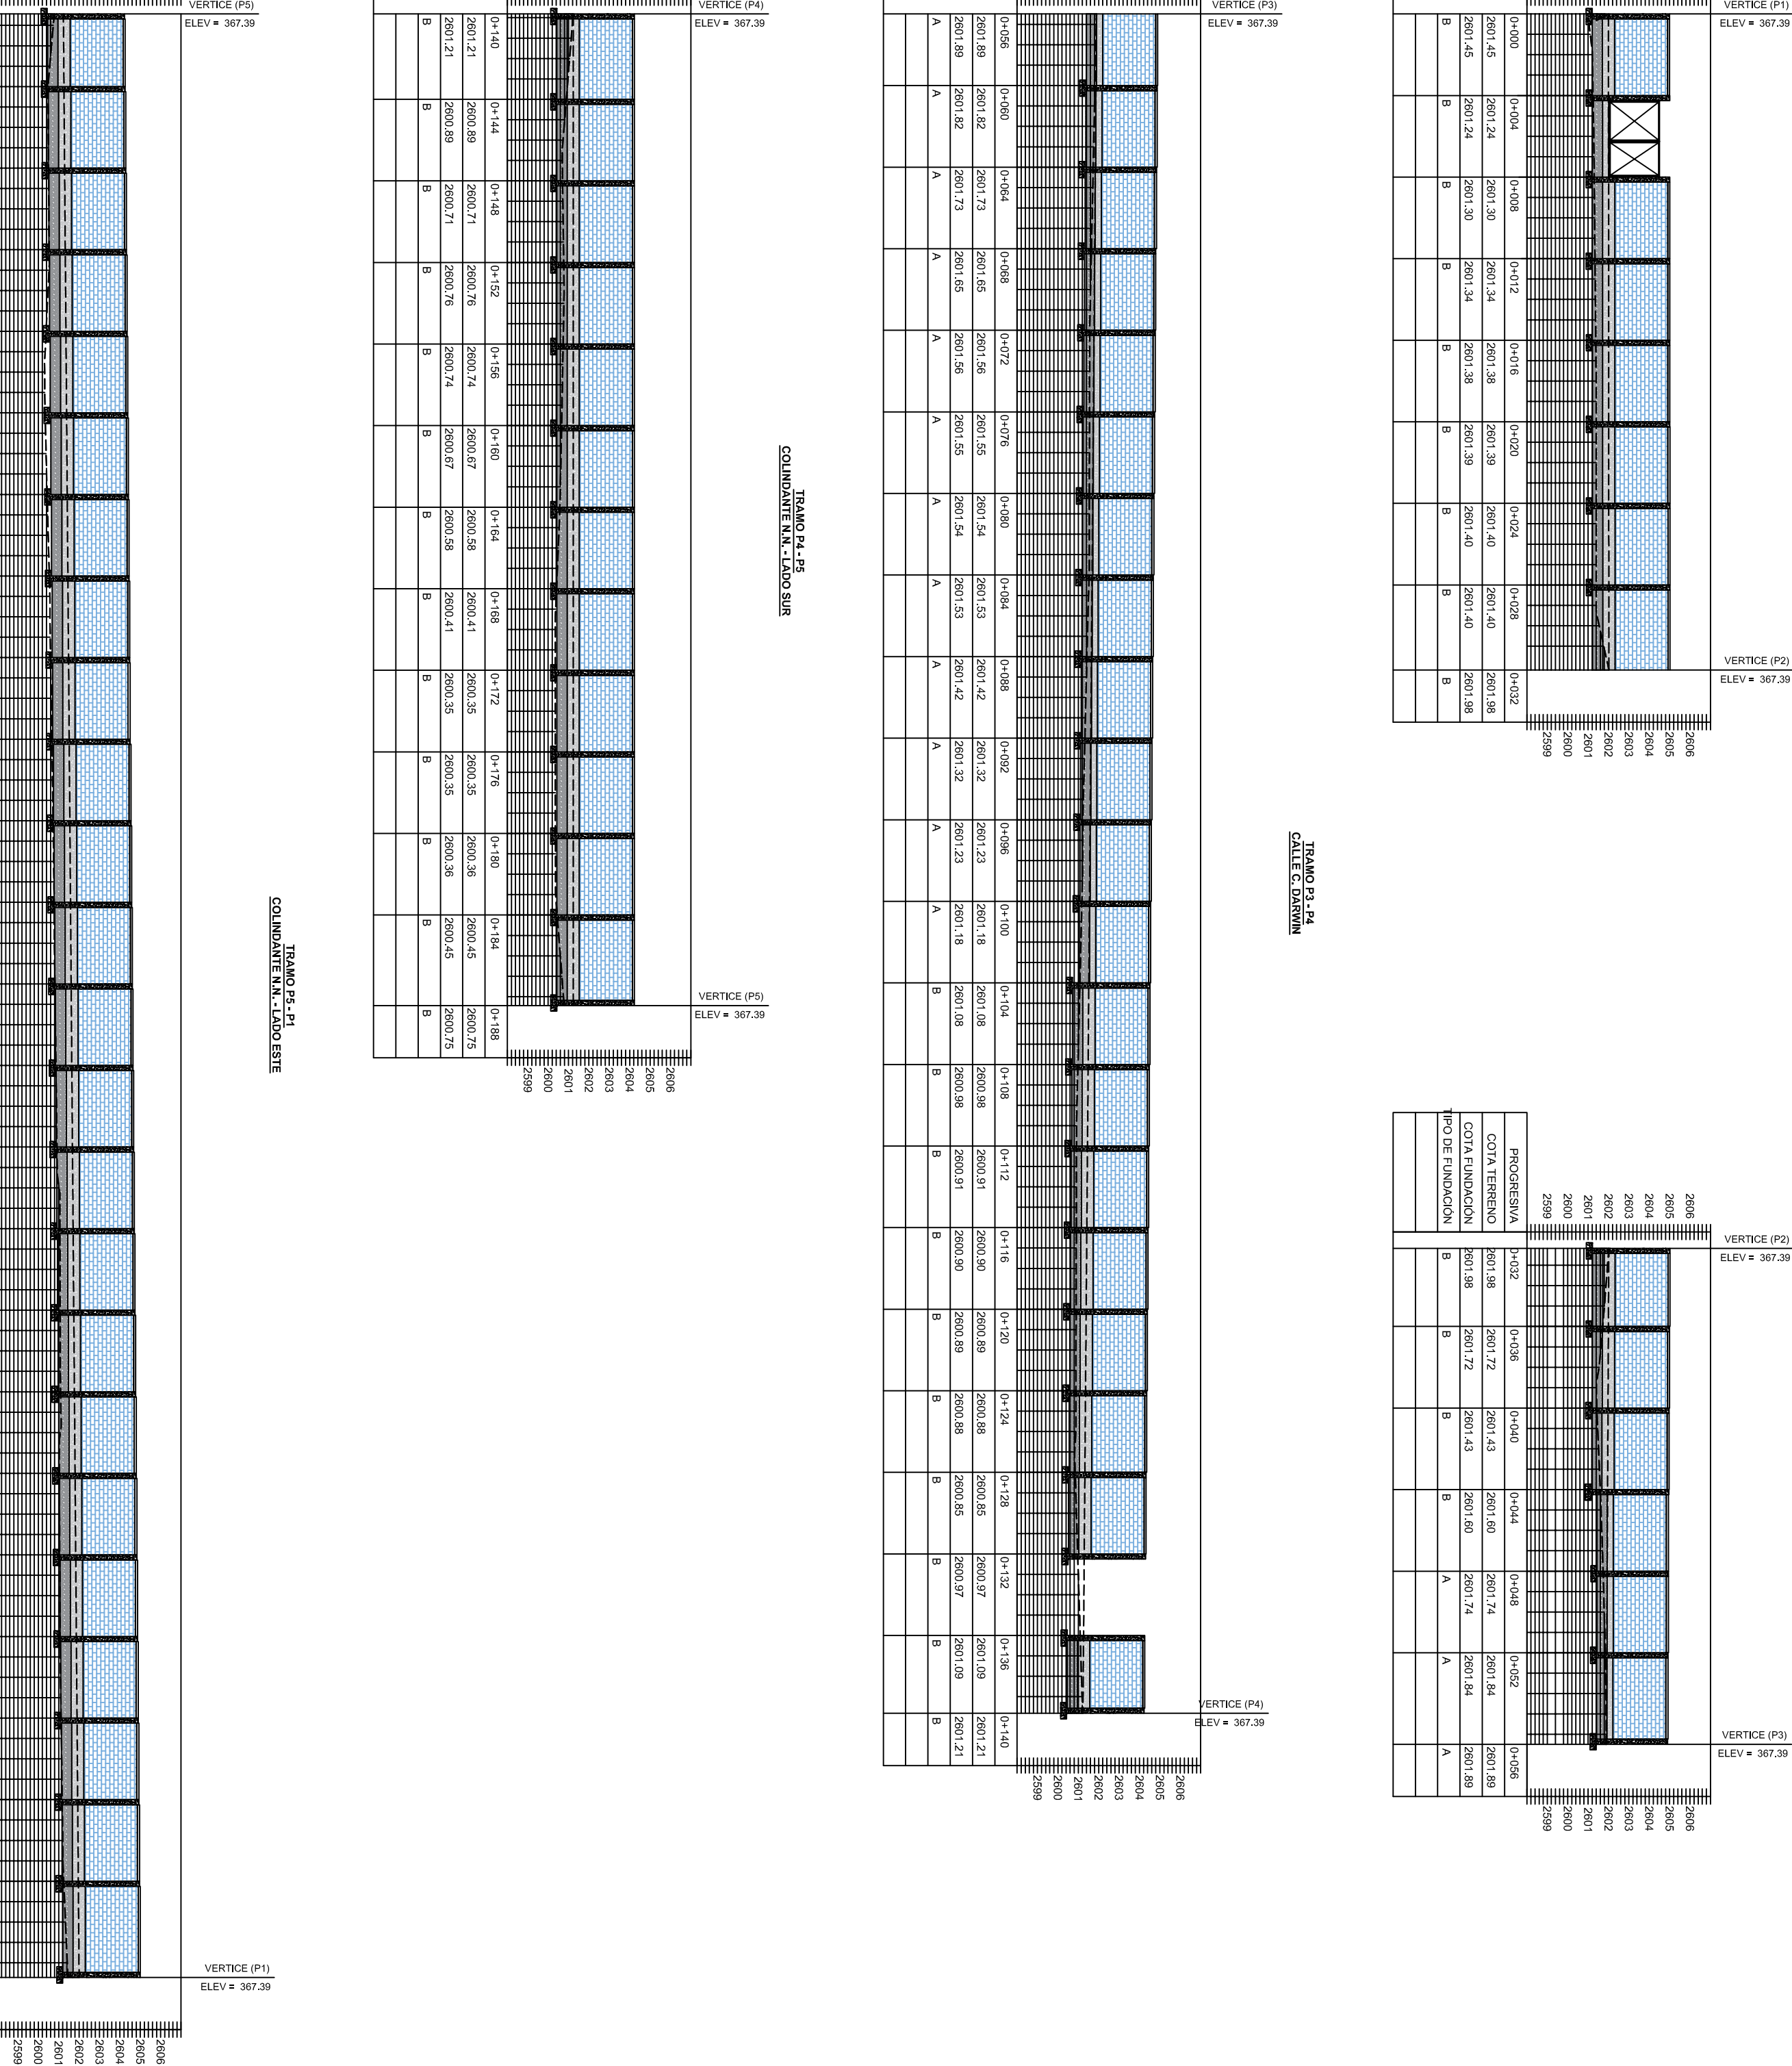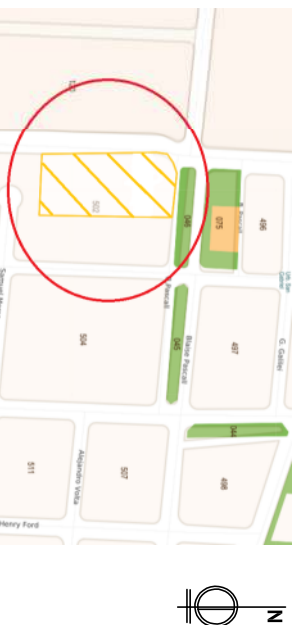

TRAMO P1- P2
CALLE B, PASCAL

TRAMO P3- P4
CALLE B, PASCAL ESQ. CALLE C, DARWIN

TRAMO P3- P4
CALLE C, DARWIN

TRAMO P4- P5
COLINDANTE N.N. - LADO SUR

TRAMO P5- P1
COLINDANTE N.N. - LADO ESTE