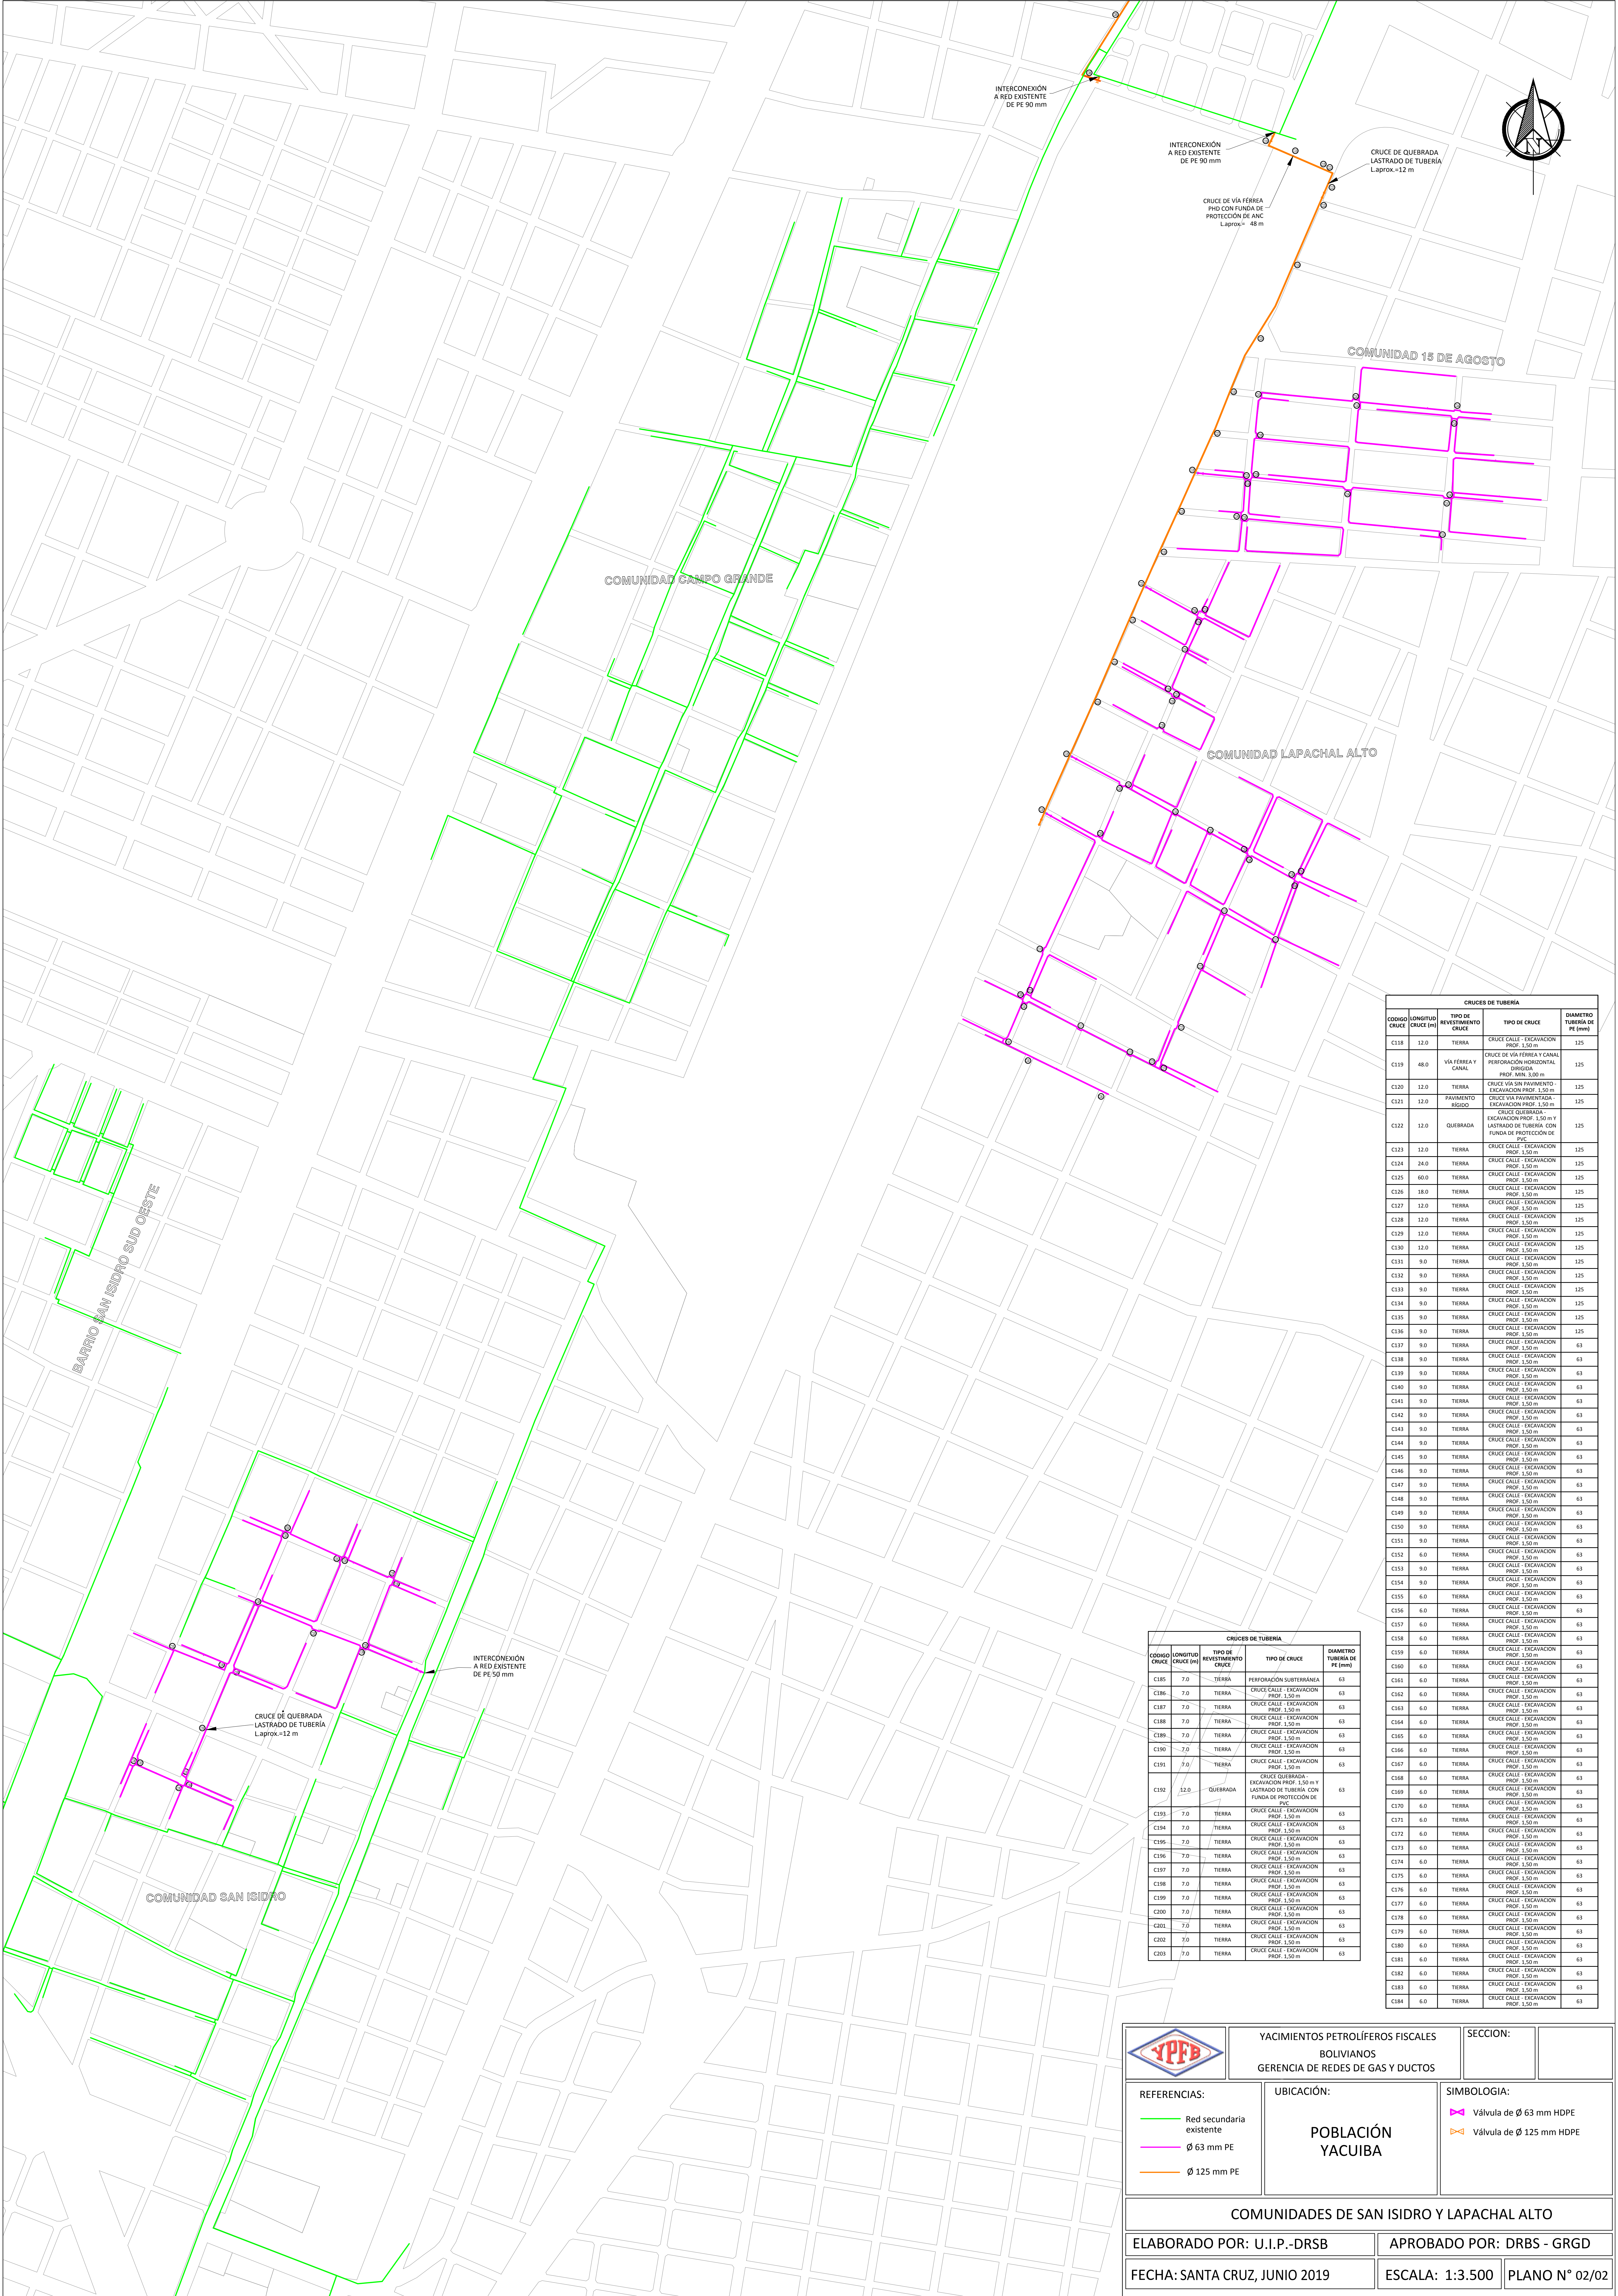


CRUCES DE TUBERÍA				
CÓDIGO CRUCE	LONGITUD CRUCE (m)	TIPO DE REVESTIMIENTO CRUCE	TIPO DE CRUCE	DIÁMETRO TUBERÍA DE PE (mm)
C118	12.0	TERRA	CRUCE CALLE - EXCAVACIÓN PROF. 1.50 m	125
C119	48.0	VÍA FÉRREA Y CANAL PERFORACIÓN HORIZONTAL PROF. MIN. 3.00 m	CRUCE DE VÍA FÉRREA Y CANAL PERFORACIÓN HORIZONTAL PROF. MIN. 3.00 m	125
C120	12.0	TERRA	CRUCE VÍA PAVIMENTO - EXCAVACIÓN PROF. 1.50 m	125
C121	12.0	PAVIMENTO RÍGIDO	CRUCE VÍA PAVIMENTO - EXCAVACIÓN PROF. 1.50 m	125
C122	12.0	QUEBRADA	CRUCE QUEBRADA - EXCAVACIÓN PROF. 1.50 m Y LASTRADO DE TUBERÍA CON FONDA DE PROTECCIÓN DE PVC	125
C123	12.0	TERRA	CRUCE CALLE - EXCAVACIÓN PROF. 1.50 m	125
C124	24.0	TERRA	CRUCE CALLE - EXCAVACIÓN PROF. 1.50 m	125
C125	60.0	TERRA	CRUCE CALLE - EXCAVACIÓN PROF. 1.50 m	125
C126	18.0	TERRA	CRUCE CALLE - EXCAVACIÓN PROF. 1.50 m	125
C127	12.0	TERRA	CRUCE CALLE - EXCAVACIÓN PROF. 1.50 m	125
C128	12.0	TERRA	CRUCE CALLE - EXCAVACIÓN PROF. 1.50 m	125
C129	12.0	TERRA	CRUCE CALLE - EXCAVACIÓN PROF. 1.50 m	125
C130	12.0	TERRA	CRUCE CALLE - EXCAVACIÓN PROF. 1.50 m	125
C131	9.0	TERRA	CRUCE CALLE - EXCAVACIÓN PROF. 1.50 m	125
C132	9.0	TERRA	CRUCE CALLE - EXCAVACIÓN PROF. 1.50 m	125
C133	9.0	TERRA	CRUCE CALLE - EXCAVACIÓN PROF. 1.50 m	125
C134	9.0	TERRA	CRUCE CALLE - EXCAVACIÓN PROF. 1.50 m	125
C135	9.0	TERRA	CRUCE CALLE - EXCAVACIÓN PROF. 1.50 m	125
C136	9.0	TERRA	CRUCE CALLE - EXCAVACIÓN PROF. 1.50 m	125
C137	9.0	TERRA	CRUCE CALLE - EXCAVACIÓN PROF. 1.50 m	63
C138	9.0	TERRA	CRUCE CALLE - EXCAVACIÓN PROF. 1.50 m	63
C139	9.0	TERRA	CRUCE CALLE - EXCAVACIÓN PROF. 1.50 m	63
C140	9.0	TERRA	CRUCE CALLE - EXCAVACIÓN PROF. 1.50 m	63
C141	9.0	TERRA	CRUCE CALLE - EXCAVACIÓN PROF. 1.50 m	63
C142	9.0	TERRA	CRUCE CALLE - EXCAVACIÓN PROF. 1.50 m	63
C143	9.0	TERRA	CRUCE CALLE - EXCAVACIÓN PROF. 1.50 m	63
C144	9.0	TERRA	CRUCE CALLE - EXCAVACIÓN PROF. 1.50 m	63
C145	9.0	TERRA	CRUCE CALLE - EXCAVACIÓN PROF. 1.50 m	63
C146	9.0	TERRA	CRUCE CALLE - EXCAVACIÓN PROF. 1.50 m	63
C147	9.0	TERRA	CRUCE CALLE - EXCAVACIÓN PROF. 1.50 m	63
C148	9.0	TERRA	CRUCE CALLE - EXCAVACIÓN PROF. 1.50 m	63
C149	9.0	TERRA	CRUCE CALLE - EXCAVACIÓN PROF. 1.50 m	63
C150	9.0	TERRA	CRUCE CALLE - EXCAVACIÓN PROF. 1.50 m	63
C151	9.0	TERRA	CRUCE CALLE - EXCAVACIÓN PROF. 1.50 m	63
C152	6.0	TERRA	CRUCE CALLE - EXCAVACIÓN PROF. 1.50 m	63
C153	9.0	TERRA	CRUCE CALLE - EXCAVACIÓN PROF. 1.50 m	63
C154	9.0	TERRA	CRUCE CALLE - EXCAVACIÓN PROF. 1.50 m	63
C155	6.0	TERRA	CRUCE CALLE - EXCAVACIÓN PROF. 1.50 m	63
C156	6.0	TERRA	CRUCE CALLE - EXCAVACIÓN PROF. 1.50 m	63
C157	6.0	TERRA	CRUCE CALLE - EXCAVACIÓN PROF. 1.50 m	63
C158	6.0	TERRA	CRUCE CALLE - EXCAVACIÓN PROF. 1.50 m	63
C159	6.0	TERRA	CRUCE CALLE - EXCAVACIÓN PROF. 1.50 m	63
C160	6.0	TERRA	CRUCE CALLE - EXCAVACIÓN PROF. 1.50 m	63
C161	6.0	TERRA	CRUCE CALLE - EXCAVACIÓN PROF. 1.50 m	63
C162	6.0	TERRA	CRUCE CALLE - EXCAVACIÓN PROF. 1.50 m	63
C163	6.0	TERRA	CRUCE CALLE - EXCAVACIÓN PROF. 1.50 m	63
C164	6.0	TERRA	CRUCE CALLE - EXCAVACIÓN PROF. 1.50 m	63
C165	6.0	TERRA	CRUCE CALLE - EXCAVACIÓN PROF. 1.50 m	63
C166	6.0	TERRA	CRUCE CALLE - EXCAVACIÓN PROF. 1.50 m	63
C167	6.0	TERRA	CRUCE CALLE - EXCAVACIÓN PROF. 1.50 m	63
C168	6.0	TERRA	CRUCE CALLE - EXCAVACIÓN PROF. 1.50 m	63
C169	6.0	TERRA	CRUCE CALLE - EXCAVACIÓN PROF. 1.50 m	63
C170	6.0	TERRA	CRUCE CALLE - EXCAVACIÓN PROF. 1.50 m	63
C171	6.0	TERRA	CRUCE CALLE - EXCAVACIÓN PROF. 1.50 m	63
C172	6.0	TERRA	CRUCE CALLE - EXCAVACIÓN PROF. 1.50 m	63
C173	6.0	TERRA	CRUCE CALLE - EXCAVACIÓN PROF. 1.50 m	63
C174	6.0	TERRA	CRUCE CALLE - EXCAVACIÓN PROF. 1.50 m	63
C175	6.0	TERRA	CRUCE CALLE - EXCAVACIÓN PROF. 1.50 m	63
C176	6.0	TERRA	CRUCE CALLE - EXCAVACIÓN PROF. 1.50 m	63
C177	6.0	TERRA	CRUCE CALLE - EXCAVACIÓN PROF. 1.50 m	63
C178	6.0	TERRA	CRUCE CALLE - EXCAVACIÓN PROF. 1.50 m	63
C179	6.0	TERRA	CRUCE CALLE - EXCAVACIÓN PROF. 1.50 m	63
C180	6.0	TERRA	CRUCE CALLE - EXCAVACIÓN PROF. 1.50 m	63
C181	6.0	TERRA	CRUCE CALLE - EXCAVACIÓN PROF. 1.50 m	63
C182	6.0	TERRA	CRUCE CALLE - EXCAVACIÓN PROF. 1.50 m	63
C183	6.0	TERRA	CRUCE CALLE - EXCAVACIÓN PROF. 1.50 m	63
C184	6.0	TERRA	CRUCE CALLE - EXCAVACIÓN PROF. 1.50 m	63

CRUCES DE TUBERÍA				
CÓDIGO CRUCE	LONGITUD CRUCE (m)	TIPO DE REVESTIMIENTO CRUCE	TIPO DE CRUCE	DIÁMETRO TUBERÍA DE PE (mm)
C185	7.0	TERRA	PERFORACIÓN SUPERFACIEA	63
C186	7.0	TERRA	CRUCE CALLE - EXCAVACIÓN PROF. 1.50 m	63
C187	7.0	TERRA	CRUCE CALLE - EXCAVACIÓN PROF. 1.50 m	63
C188	7.0	TERRA	CRUCE CALLE - EXCAVACIÓN PROF. 1.50 m	63
C189	7.0	TERRA	CRUCE CALLE - EXCAVACIÓN PROF. 1.50 m	63
C190	7.0	TERRA	CRUCE CALLE - EXCAVACIÓN PROF. 1.50 m	63
C191	7.0	TERRA	CRUCE CALLE - EXCAVACIÓN PROF. 1.50 m	63
C192	12.0	QUEBRADA	CRUCE QUEBRADA - EXCAVACIÓN PROF. 1.50 m Y LASTRADO DE TUBERÍA CON FONDA DE PROTECCIÓN DE PVC	63
C193	7.0	TERRA	CRUCE CALLE - EXCAVACIÓN PROF. 1.50 m	63
C194	7.0	TERRA	CRUCE CALLE - EXCAVACIÓN PROF. 1.50 m	63
C195	7.0	TERRA	CRUCE CALLE - EXCAVACIÓN PROF. 1.50 m	63
C196	7.0	TERRA	CRUCE CALLE - EXCAVACIÓN PROF. 1.50 m	63
C197	7.0	TERRA	CRUCE CALLE - EXCAVACIÓN PROF. 1.50 m	63
C198	7.0	TERRA	CRUCE CALLE - EXCAVACIÓN PROF. 1.50 m	63
C199	7.0	TERRA	CRUCE CALLE - EXCAVACIÓN PROF. 1.50 m	63
C200	7.0	TERRA	CRUCE CALLE - EXCAVACIÓN PROF. 1.50 m	63
C201	7.0	TERRA	CRUCE CALLE - EXCAVACIÓN PROF. 1.50 m	63
C202	7.0	TERRA	CRUCE CALLE - EXCAVACIÓN PROF. 1.50 m	63
C203	7.0	TERRA	CRUCE CALLE - EXCAVACIÓN PROF. 1.50 m	63

YACIMIENTOS PETROLÍFEROS FISCALES
BOLIVIANOS
GERENCIA DE REDES DE GAS Y DUCTOS

SECCION:

REFERENCIAS:

- Red secundaria existente
- Ø 63 mm PE
- Ø 125 mm PE

UBICACIÓN:

POBLACIÓN YACUIBA

SIMBOLOGIA:

- Válvula de Ø 63 mm HDPE
- Válvula de Ø 125 mm HDPE

COMUNIDADES DE SAN ISIDRO Y LAPACHAL ALTO

ELABORADO POR: U.I.P.-DRSB

FECHA: SANTA CRUZ, JUNIO 2019

APROBADO POR: DRBS - GRGD

ESCALA: 1:3.500

PLANO N° 02/02