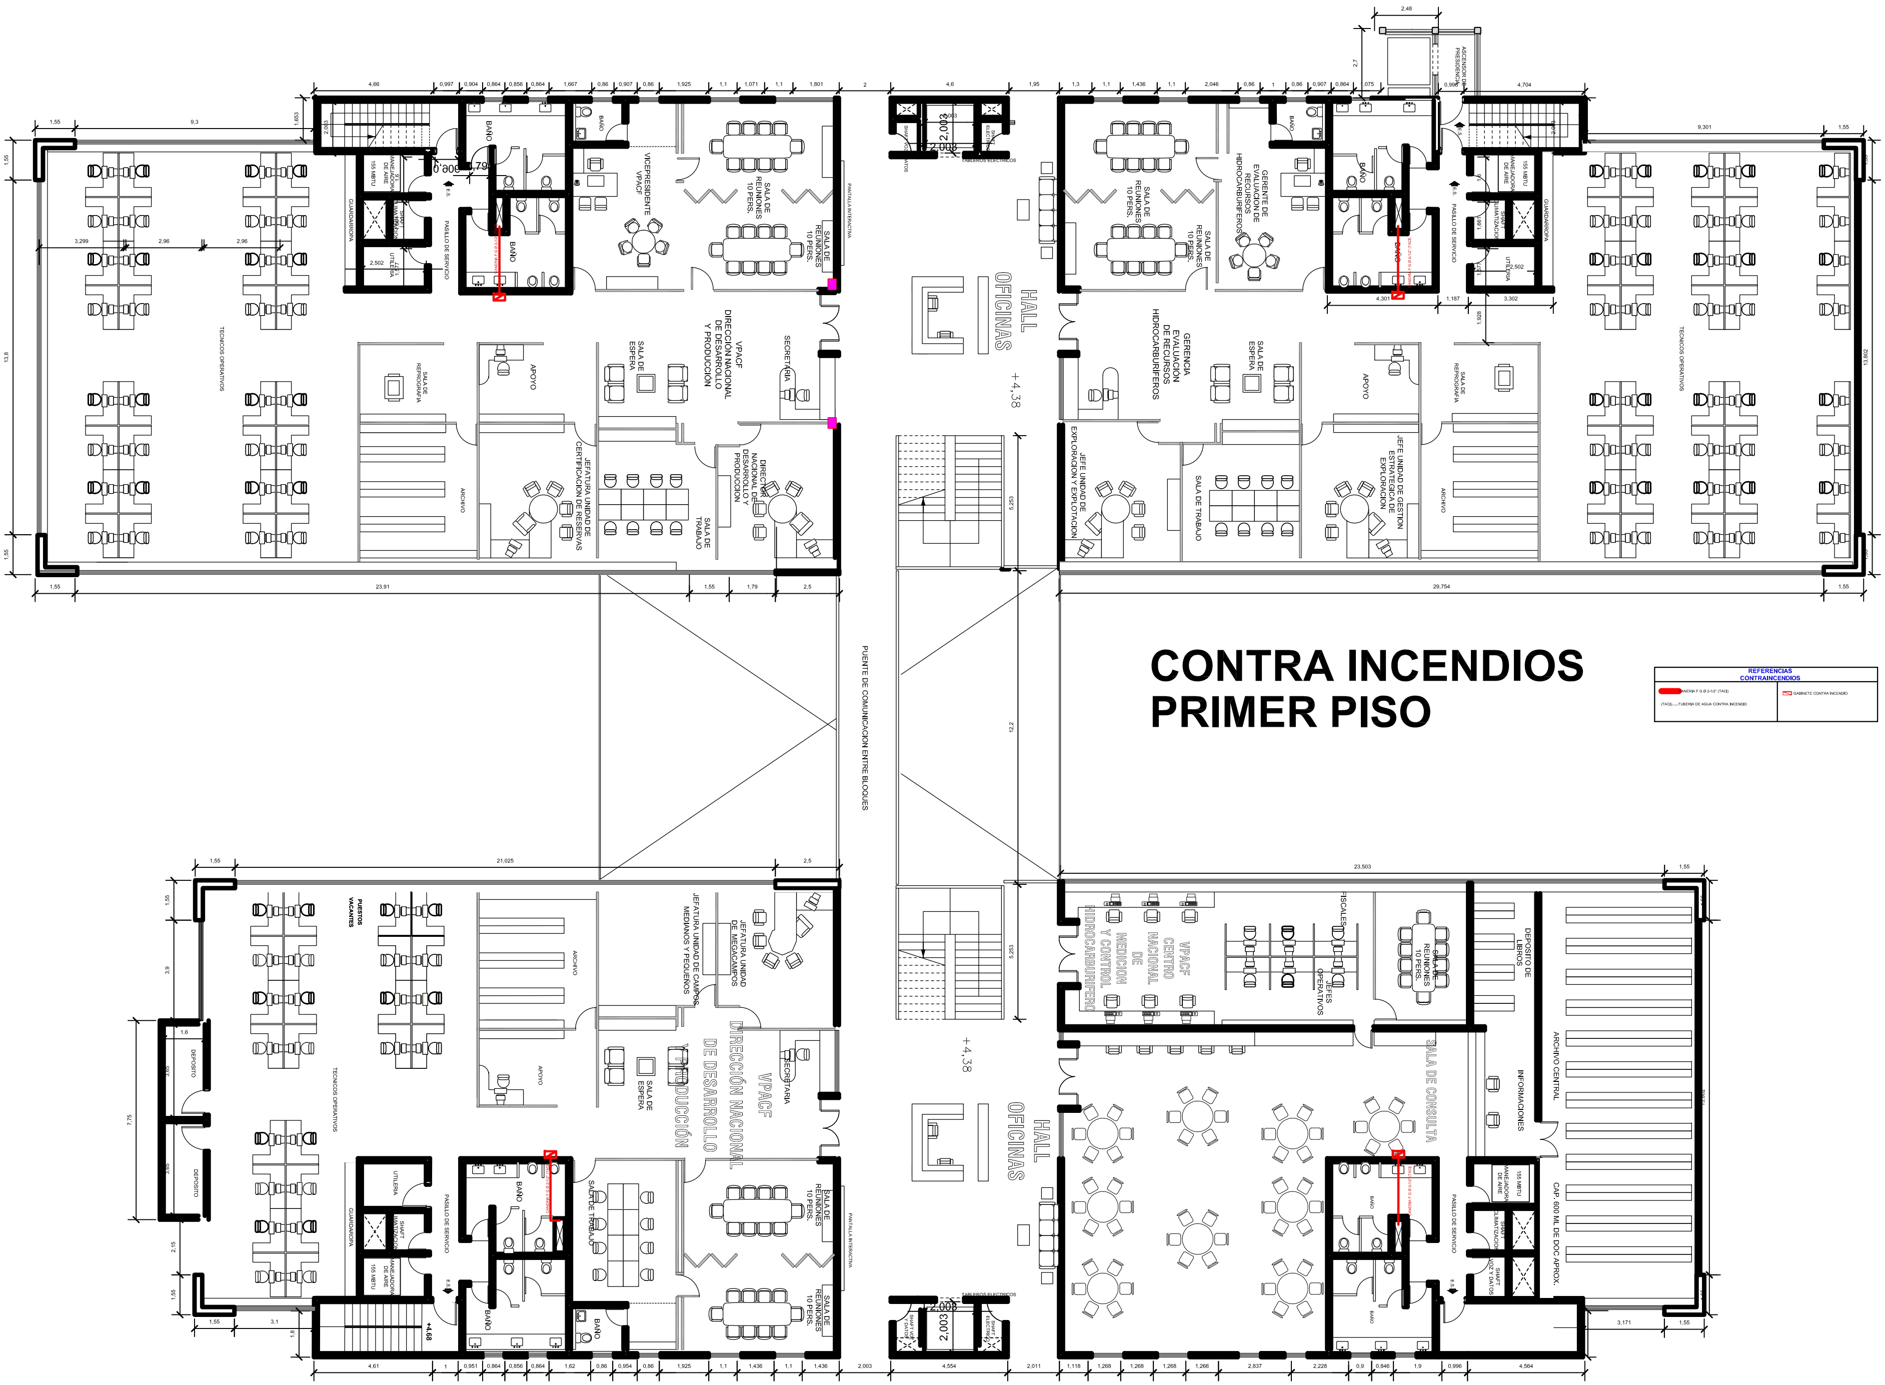
TECNICOS OPERATIVOS
ARCHIVO
SALA DE REPROGRAFIA
APOYO
JEFATURA UNIDAD DE CERTIFICACION DE RESERVAS
SALA DE TRABAJO
DIRECTOR NACIONAL DE DESARROLLO Y PRODUCCION
VPACF DIRECCIÓN NACIONAL DE DESARROLLO Y PRODUCCION
SALA DE ESPERA
SECRETARIA
VICEPRESIDENTE VPACF
SALA DE REUNIONES 10 PERS.
BAÑO
PASILLO DE SERVICIO
GUARDARROPA
UTILERIA
SHAFT CLIMATIZACION
MANEJADORA DE AIRE 155 MBTU
PANTALLA INTERACTIVA
PUENTE DE COMUNICACION ENTRE BLOQUES
HALL OFICINAS
+4,38
TABLEROS ELECTRICOS
SHAFT VOZ Y DATOS
2,003
GERENCIA EVALUACIÓN DE RECURSOS HIDROCARBURIFEROS
GERENTE DE EVALUACION DE RECURSOS HIDROCARBURIFEROS
JEFE UNIDAD DE EXPLORACION Y EXPLOTACION
JEFE UNIDAD DE GESTION ESTRATEGICA DE EXPLORACION
ASCENSOR DE PRESIDENCIA
PUESTOS VACANTES
DEPOSITO
JEFATURA UNIDAD DE MEGACAMPOS
JEFATURA UNIDAD DE CAMPOS MEDIANOS Y PEQUEÑOS
+4,68
VPACF CENTRO NACIONAL DE MEDICION Y CONTROL HIDROCARBURIFERO
FISCALES
JEFES OPERATIVOS
SALA DE CONSULTA
DEPOSITO DE LIBROS
ARCHIVO CENTRAL
INFORMACIONES
CAP. 600 ML DE DOC APROX.
23,91
29,754
21,025
23,503
13,8
12,2
5,253
1,55
2,5

CONTRA INCENDIOS
PRIMER PISO

REFERENCIAS CONTRAINCENDIOS	
🟥 CAÑERIA F G Ø 2-1/2" (TACI) (TACI)......TUBERIA DE AGUA CONTRA INCENDIO	▨ GABINETE CONTRA INCENDIO