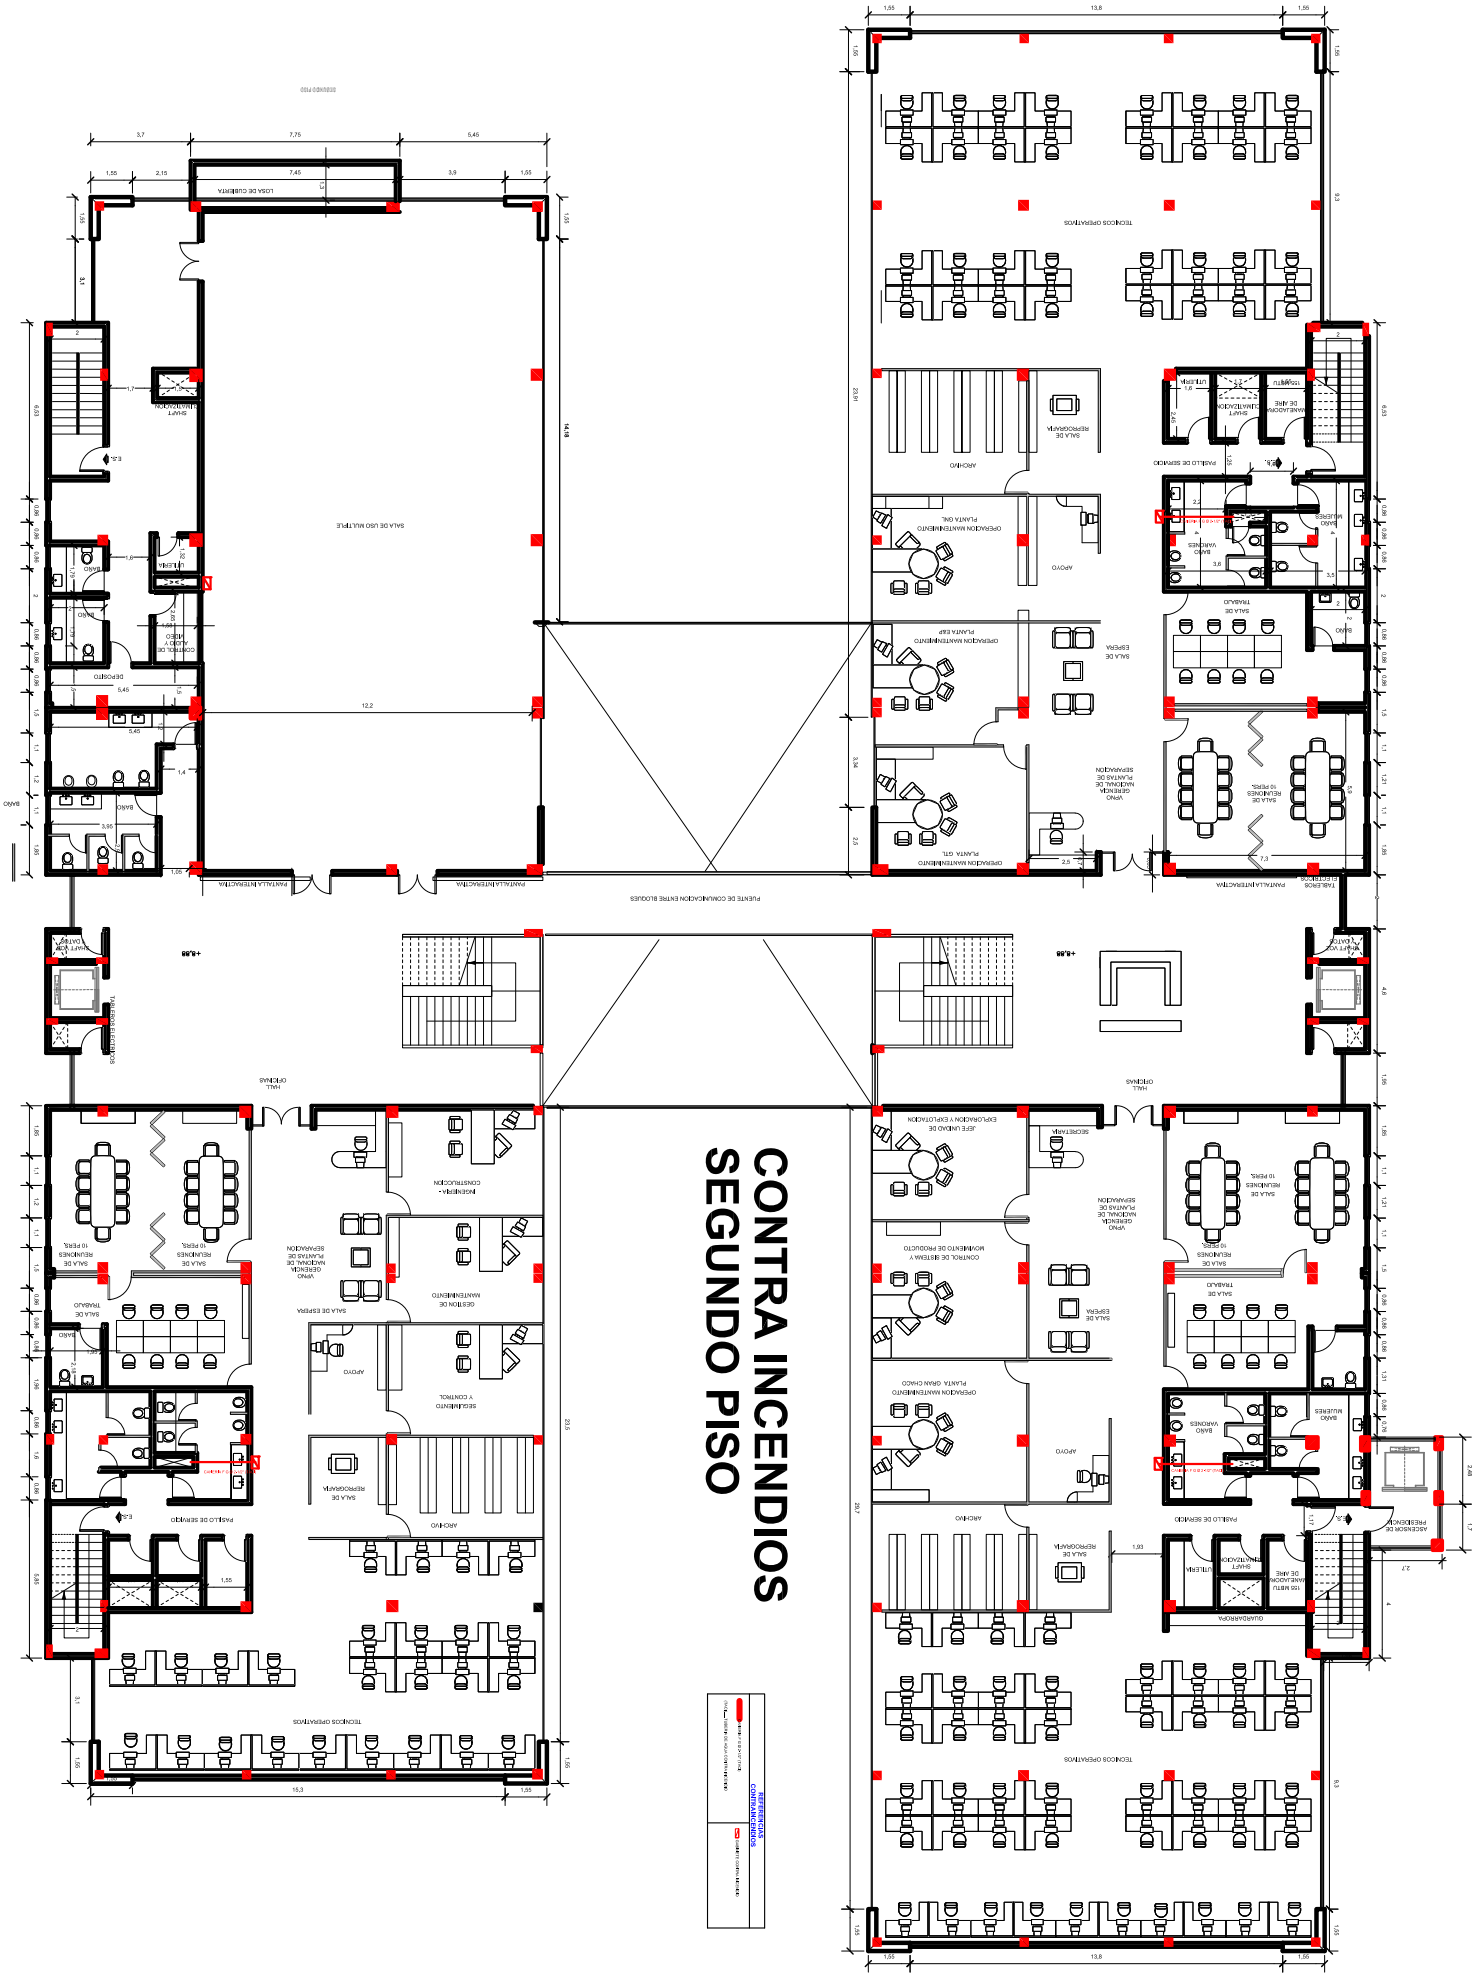
CONTRA INCENDIOS
SEGUNDO PISO
REFERENCIAS
CONTRA INCENDIOS
SALA DE USO MULTIPLE
TECNICOS OPERATIVOS
ARCHIVO
APOYO
SALA DE REUNIONES
BAÑO
PASILLO DE SERVICIO
HALL ORIGINAL
PUENTE DE COMUNICACION ENTRE BLOQUES