


PLANO DE CIMIENTOS

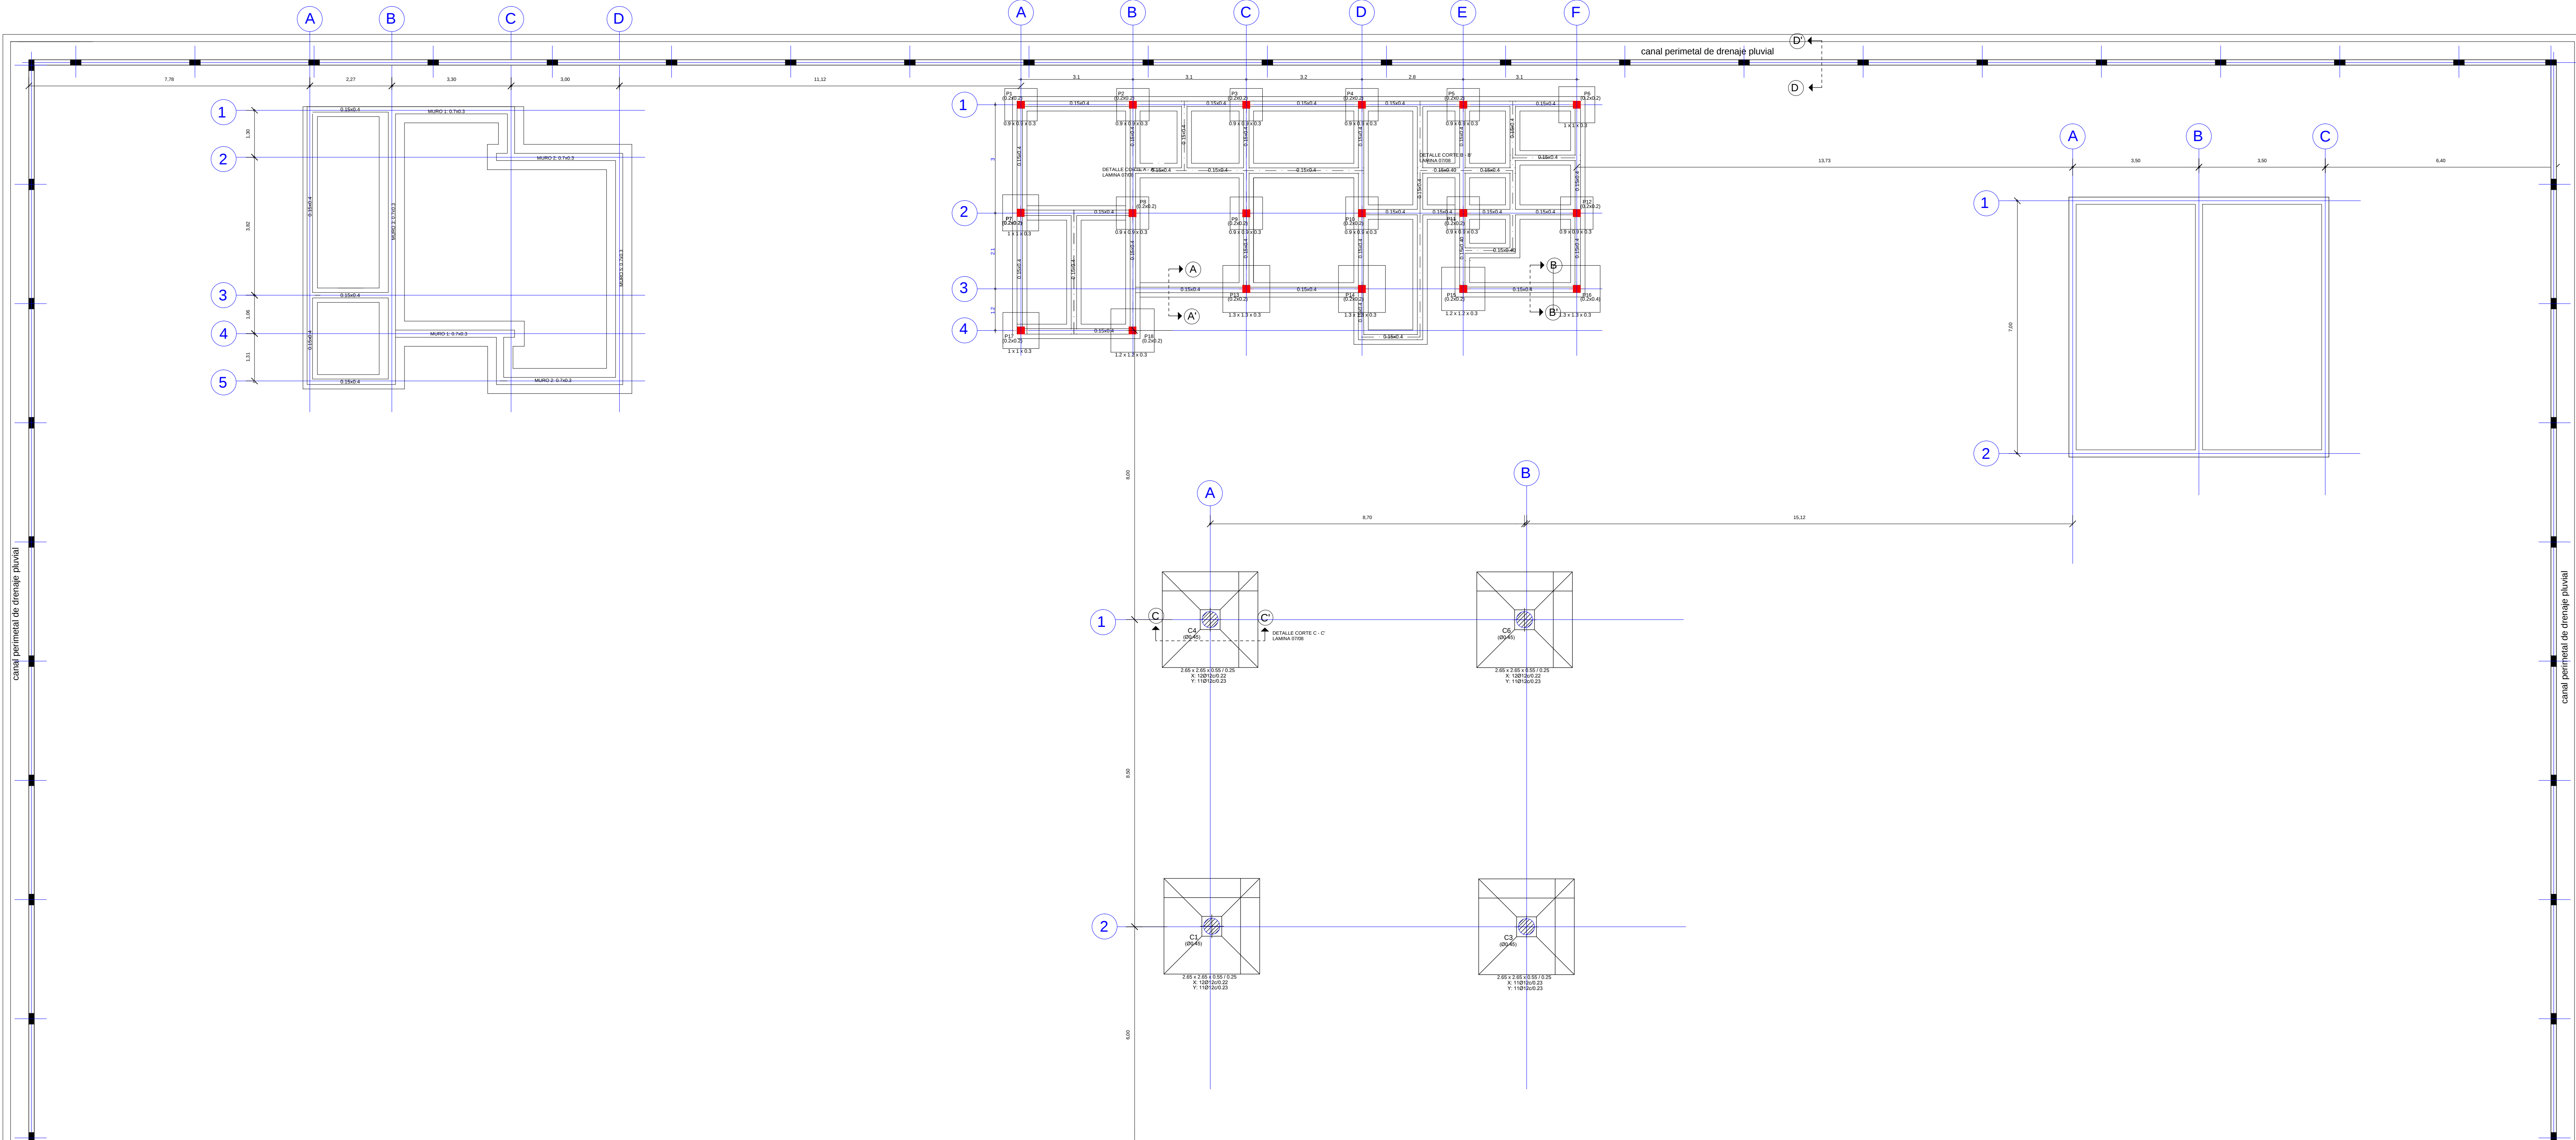

ELABORADO POR		FECHA		FIRMA
DISEÑO:				
DIBUJO:				
REVISADO POR		FECHA		FIRMA
SUP.:				

YACIMIENTOS PETROLIFEROS FISCALES
BOLIVIANOS
GERENCIA NACIONAL DE COMERCIALIZACION
DIRECCION NACIONAL DE DISTRITOS COMERCIALES
UNIDAD TECNICA DE PROYECTOS



ESTUDIO

DISEÑO FINAL

PARA LA CONSTRUCCION DE ESTACION DE SERVICIO EN COBIJA

GERENTE DE PROYECTO

C:\Users\SDNY\Desktop\LOGDS\LOGD.J

TITULO PROYECTO ARQUITECTONICO

PLANO DE CIMIENTOS

ESCALA 1:75

7/09

