
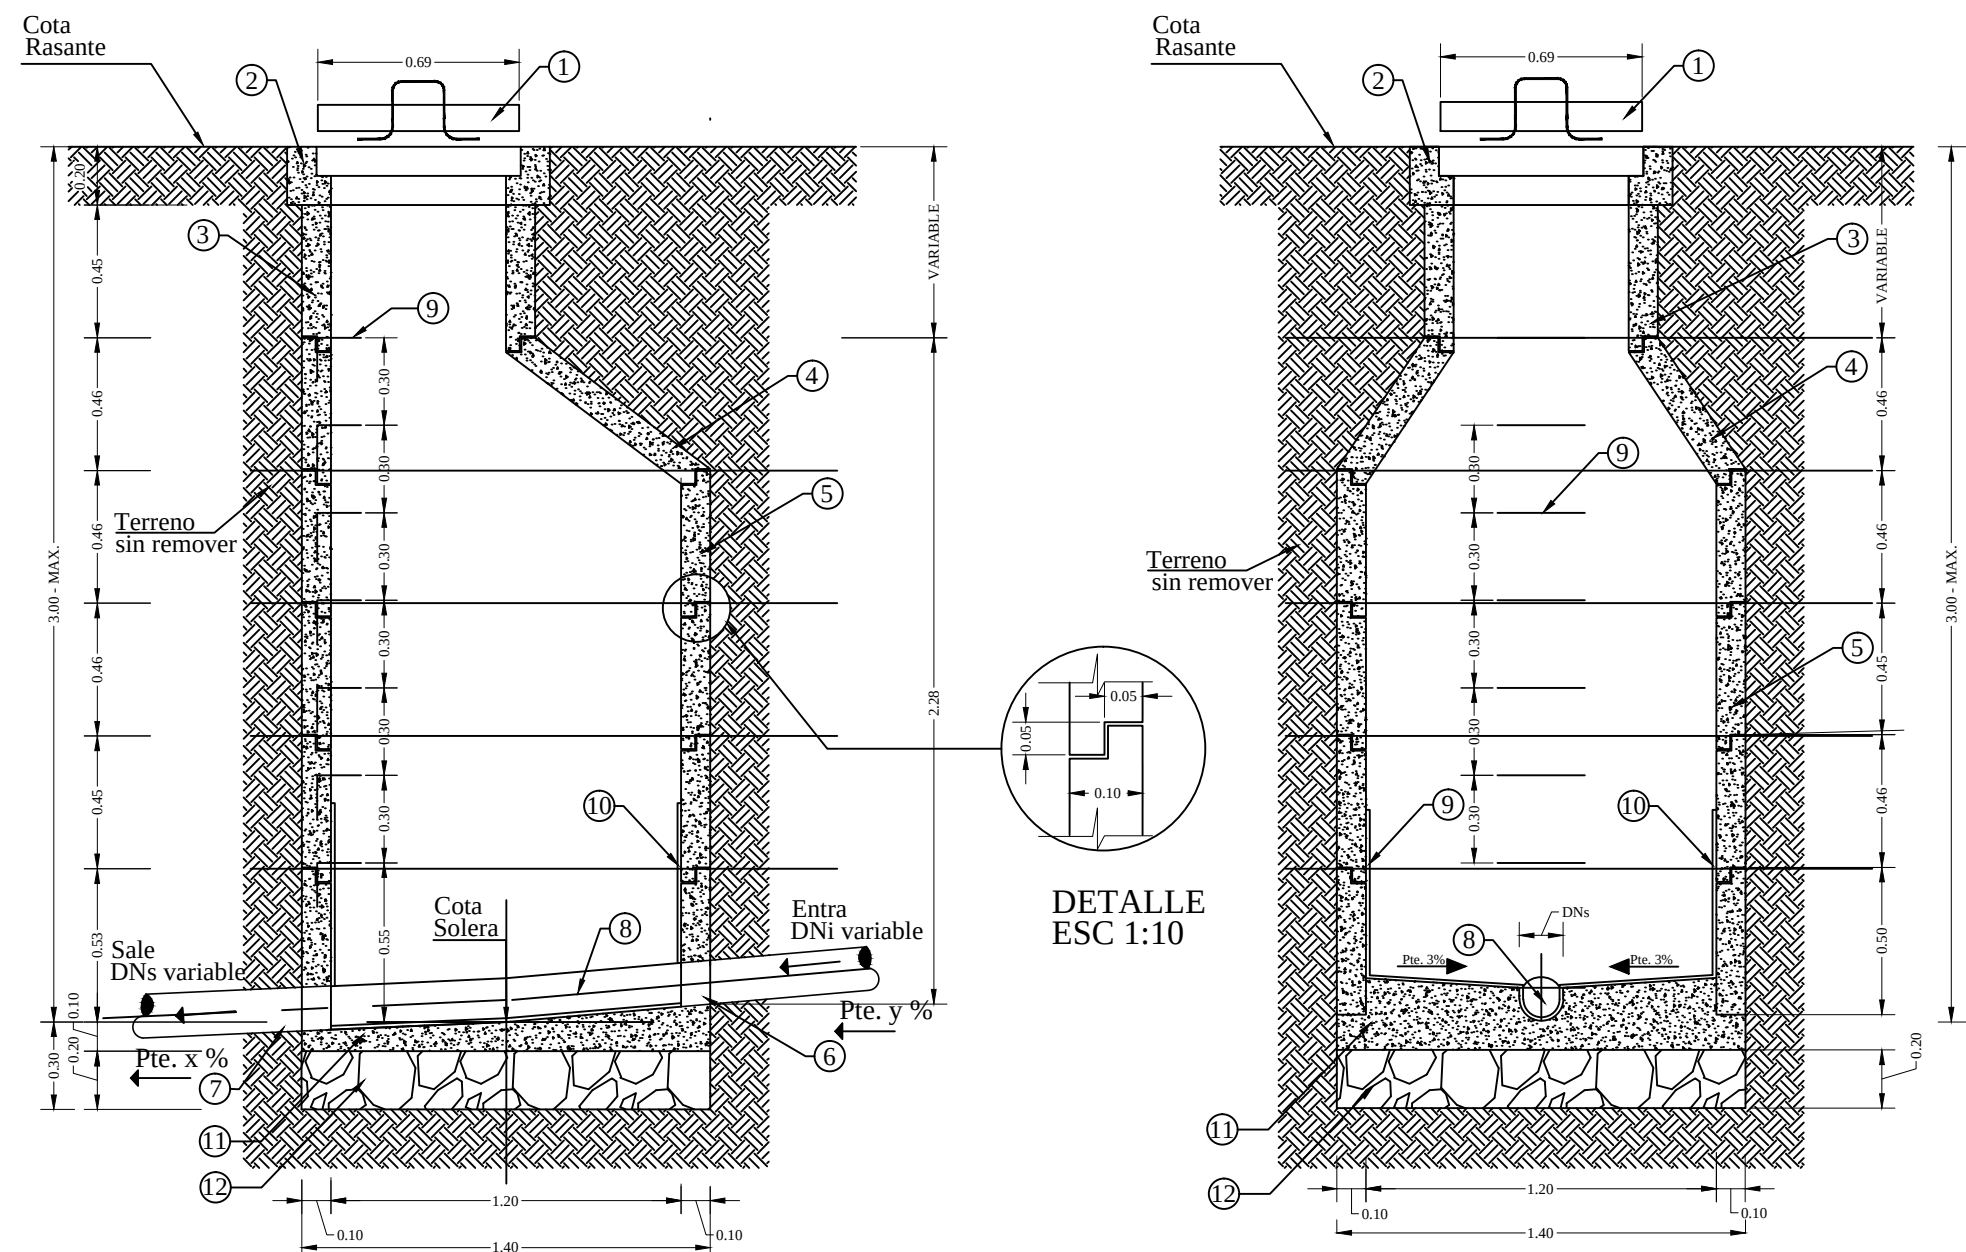



CÁMARA DE INSPECCIÓN D=1M

CORTE A.
ESC 1:25


CORTE B - E
ESC 1:25

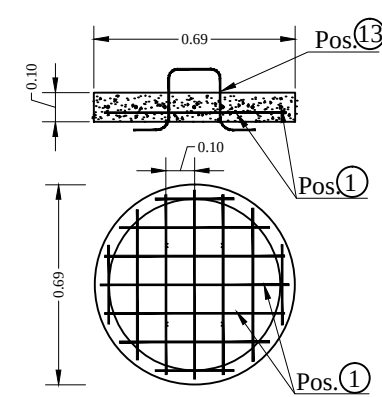




DETALLE TAPA
ESC 1:25

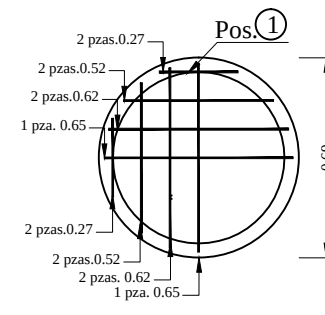



DETALLE FIERROS
ESC 1:25

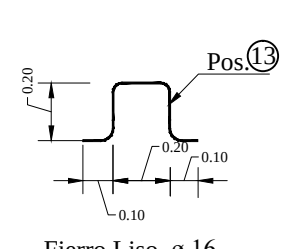


Agarradera Tapa

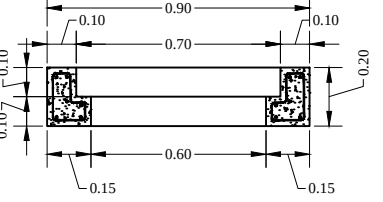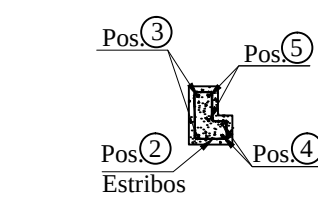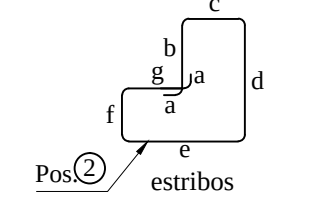


DETALLE DE BROCAL

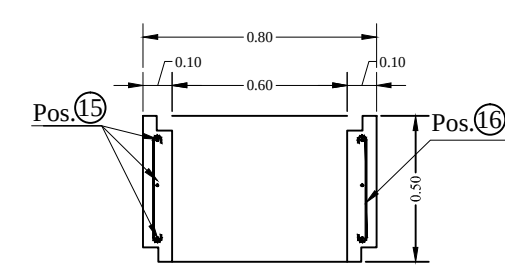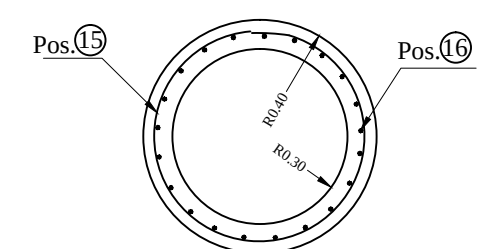DETALLE ANILLA MENOR
E36.1.35


PLANTA FIERROS

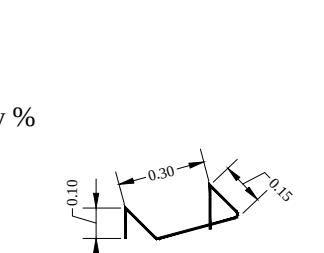

DETALE

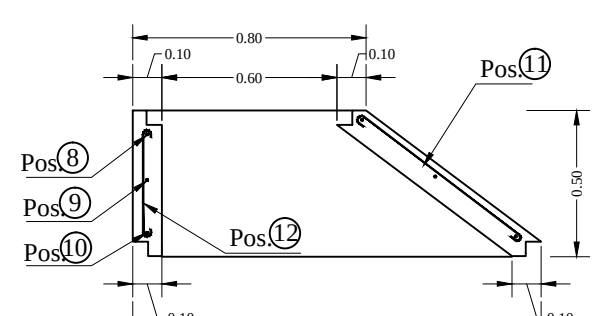

DETALLE ANILLA DE CONO TRUNCADO
ECC-1.25 (1 PIEZA)

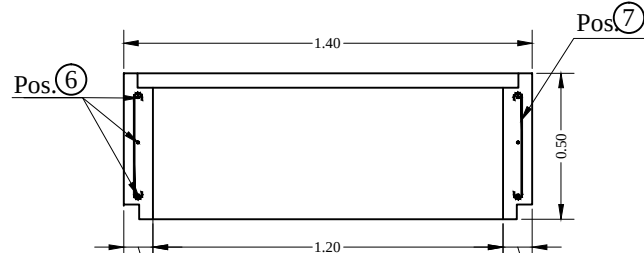ANILLA PREFABRICADA DE H° A°
DETALLE DE ARMADURA

REFERENCIAS	
DNi	Díametro Nominal de Ingreso
DNs	Díametro Nominal de Salida

PLANILLA DE FIERROS													
IA	ø mm	CANTIDAD	LONGITUDES (m)							PARCIAL	TOTAL	KGM	PESO T. Kg
			a	b	c	d	e	f	g				
	12	1	6.94	-	-	-	-	-	-	6.94	6.94	0.891	6.18
	6	12	0.03	0.05	0.05	0.15	0.10	0.05	0.05	0.51	6.12	0.246	1.51
	6	2	2.77	-	-	-	-	-	-	2.77	5.54	0.246	1.36
	6	2	2.14	-	-	-	-	-	-	2.14	4.28	0.246	1.05
	6	2	2.46	-	-	-	-	-	-	2.46	4.91	0.246	1.21
	6	12	4.18	-	-	-	-	-	-	4.18	50.21	0.246	12.35
	6	84	0.03	0.40	-	-	-	-	-	0.46	38.64	0.246	9.51
	6	1	2.14	-	-	-	-	-	-	2.14	2.14	0.246	0.53
	6	1	3.18	-	-	-	-	-	-	3.18	3.18	0.246	0.78
	6	1	4.18	-	-	-	-	-	-	4.18	4.18	0.246	1.03
	6	17	0.05	0.77	-	-	-	-	-	0.87	14.79	0.246	3.64
	6	11	0.03	0.45	-	-	-	-	-	0.51	5.61	0.246	1.38
	16	1	0.10	0.20	0.20	-	-	-	-	0.80	0.80	1.581	1.26
	16	7	0.1	0.15	0.30	-	-	-	-	0.80	5.60	1.581	8.85
	6	3	2.30	-	-	-	-	-	-	2.30	6.90	0.246	1.70
	6	12	0.05	0.45	-	-	-	-	-	0.55	6.60	0.246	1.62
COMPUTOS METRICOS												TOTALES	53.97

COMPUROS METRICOS				
REF.	DESCRIPCION	UNID.	CANT.	CODIGO
0	Excavaciones	m.	3.85	ET-CO-04-01
1	1 Tapa de Inspección de Hº Aº	m3	0.0374	ET-CO-09-04
2	Brcal de Hº Aº	m3	0.060	ET-CO-09-04
3	Anilla Prefabricada HºAº Cilindro Menor	m3	0.11	ET-CO-09-04
4	Anilla de Hº Aº Prefabricado Sector Cono Truncado 1 pza.	m3	0.16	ET-CO-09-04
5	Anilla Prefabricada de Hº Aº Cilindro Mayor h= 0.50 m	m3	0.82	ET-CO-09-04
6	Tubería del Colector de Ingreso DNI = Variable	m	-	ET-AL-02
7	Tubería del Colector de Salida DNI = Variable	m	-	ET-AL-02
8	Canal de Transición o media luna Hº Sº.	m	1.20	ET-CO-09-01
9	Pedafios de Hierro Iiso Ø 16mm c/30 cm.	pza	7	ET-MP-04-02
10	Enlucido de Cemento h = 0.60	m2	3.96	ET-CO-12-01
11	Hormigón Simple	m3	0.24	ET-CO-09-01
12	Solera de Piedra	m3	0.31	ET-CO-19-02


CONDICIONES TECNICAS DE DISEÑO

CARACTERISTICA	VALOR
Capacidad de soporte del terreno	1.00 Kg/cm2
Rango de Caudales hasta	10 Lts/Seg.
Resistencia Hormigón H20	204 Kg/cm2
Resistencia Acero AH 400	4200 Kg/cm2
Dosificación H ² A°	1:2:4
Recubrimiento Losas y Paredes	2.5 cm



PLANILLA DE MATERIALES

REF.	DESCRIPCION	UNID.	CANT.	CODIGO
1	Cemento	Kg	700	ET-MP-01
2	Piedra bruta	m3	1.00	ET-MP-03-02
3	Arena	m3	1.50	ET-MP-02-01
4	Grava	m3	3.50	ET-MP-02-02



POZO ABSORBENTE DE LADRILLO

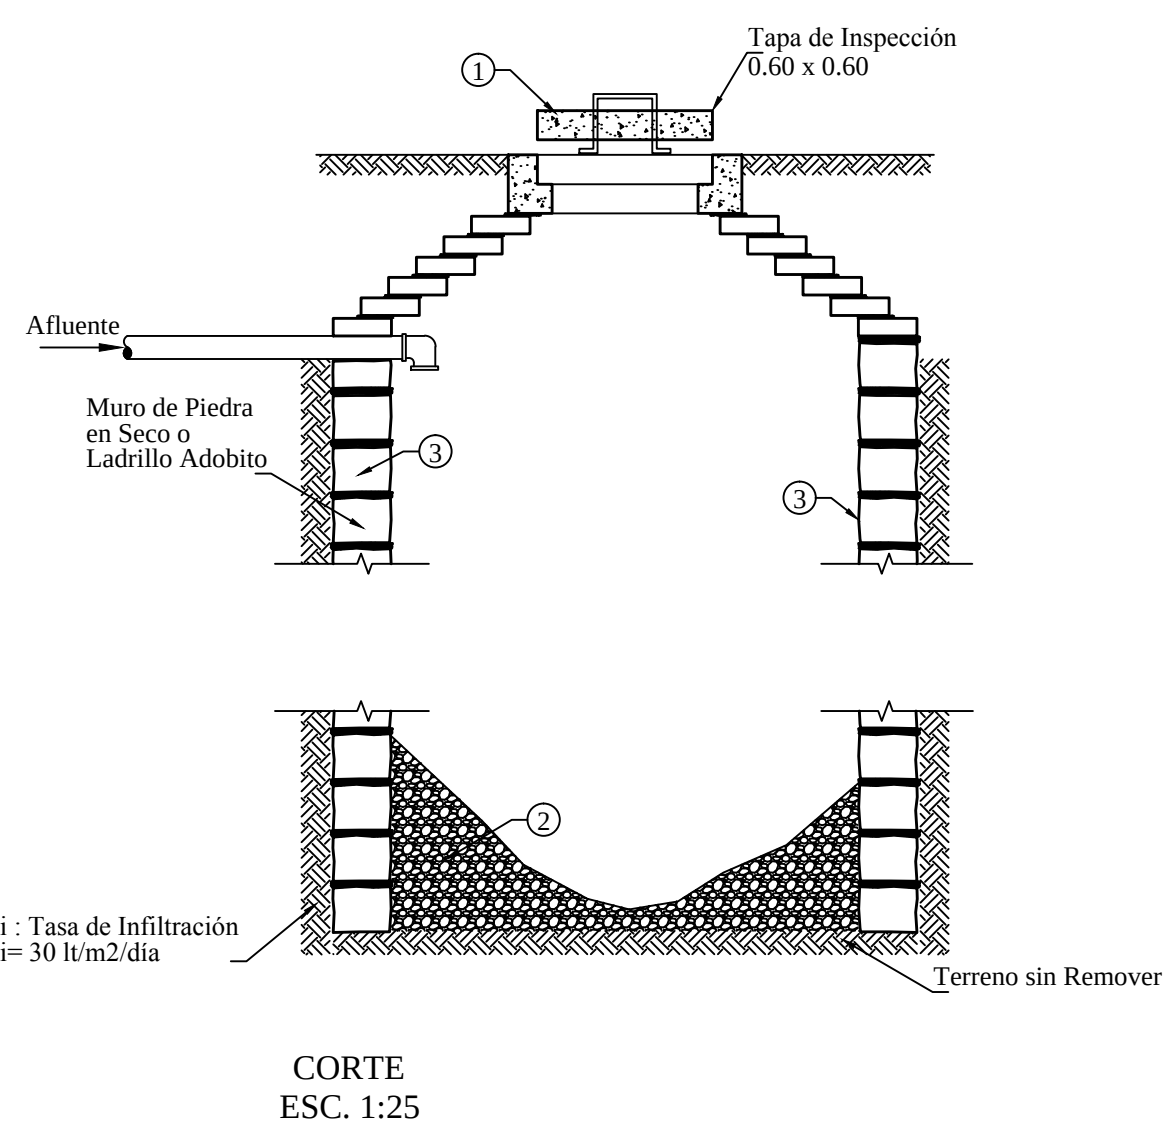


CORTE
ESC. 1:25

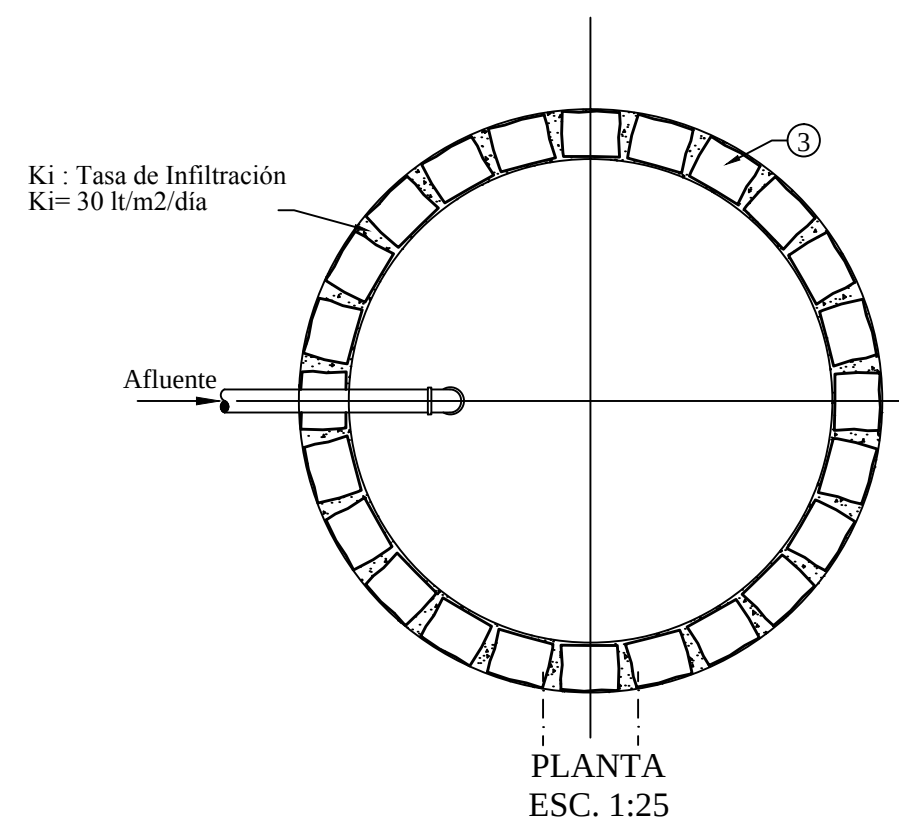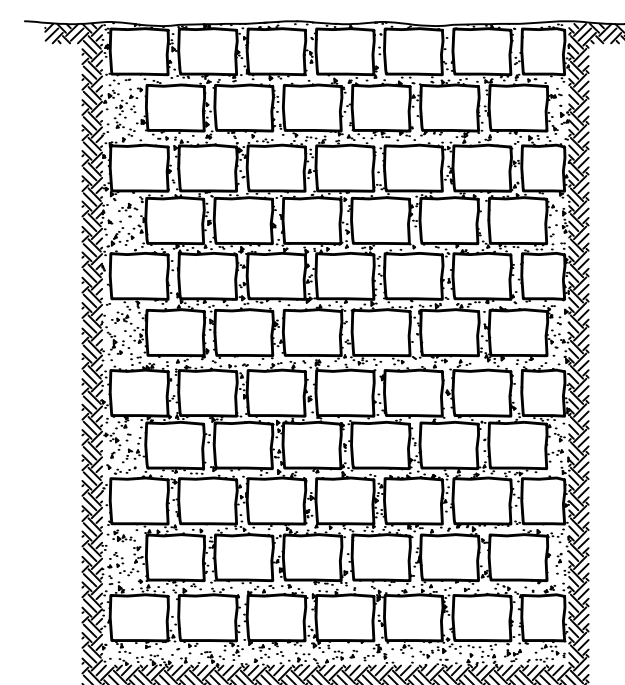

PLANTA
FSC 1:25

 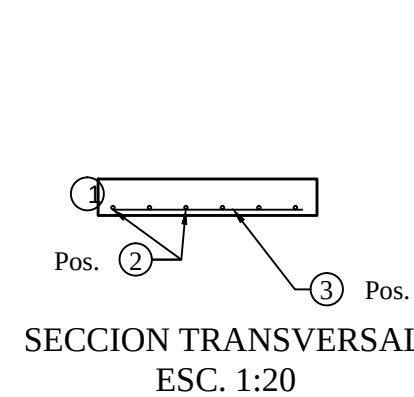TAPA DE REGISTRO
POZO ABSORBENTE

SECCION TRANSVERSAL
ESC. 1:20

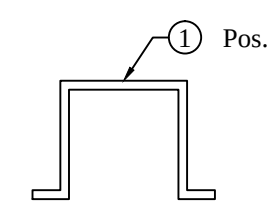

JALADOR
ESC 1:10

REVISIONES					REPRESENTANTE LEGAL:	PROFESIONAL RESPONSABLE:	DIRECCION NACIONAL DE INFRAESTRUCTURA Y MANTENIMIENTO	PROPIETARIO: OBRA: CONSTRUCCION DEL SISTEMA DE ALcantarillado SANITARIO Y PLUVIAL DE LA PLANTA ENGRASFADORA SENKATA -LA PAZ							
FECHA	REV.	DESCRIPCIÓN	POR	CP				CLT		UBICACION:					
									EL ALTO - LA PAZ						
									ARCHIVO:	LOCALIDAD: SENKATA					
									DESCRIPCION:			ESPECIALIDAD: SANITARIA	FECHA: JULIO - 2014		
									PLANO EN CÁMARAS DE INSPECCIÓN Y POZO ABSORBENTE				ESCALA: 1:100	REVISION: 1	LÁMINA: 3/5
					ARQUITECTO:	RESPONSABLE DE OBRA:									