

















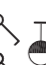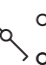






































































Oficinas

CIRCUITO DE ILUMINACIÓN

SISTEMA DE VOZ Y DATOS



SIMBOLOGIA

-  CIRCUITO DE LINEA
-  LUMINARIA FLUORESCENTE TIPO ALUQUÉ DE 100 W
-  LUMINARIA INCANDESCENTE TIPO ALUQUÉ DE 100 W
-  LUMINARIA INCANDESCENTE TIPO ALUQUÉ DE 150 W
-  LUMINARIA INCANDESCENTE TIPO ALUQUÉ DE 100 W
-  LUMINARIA INCANDESCENTE TIPO ALUQUÉ DE 100 W
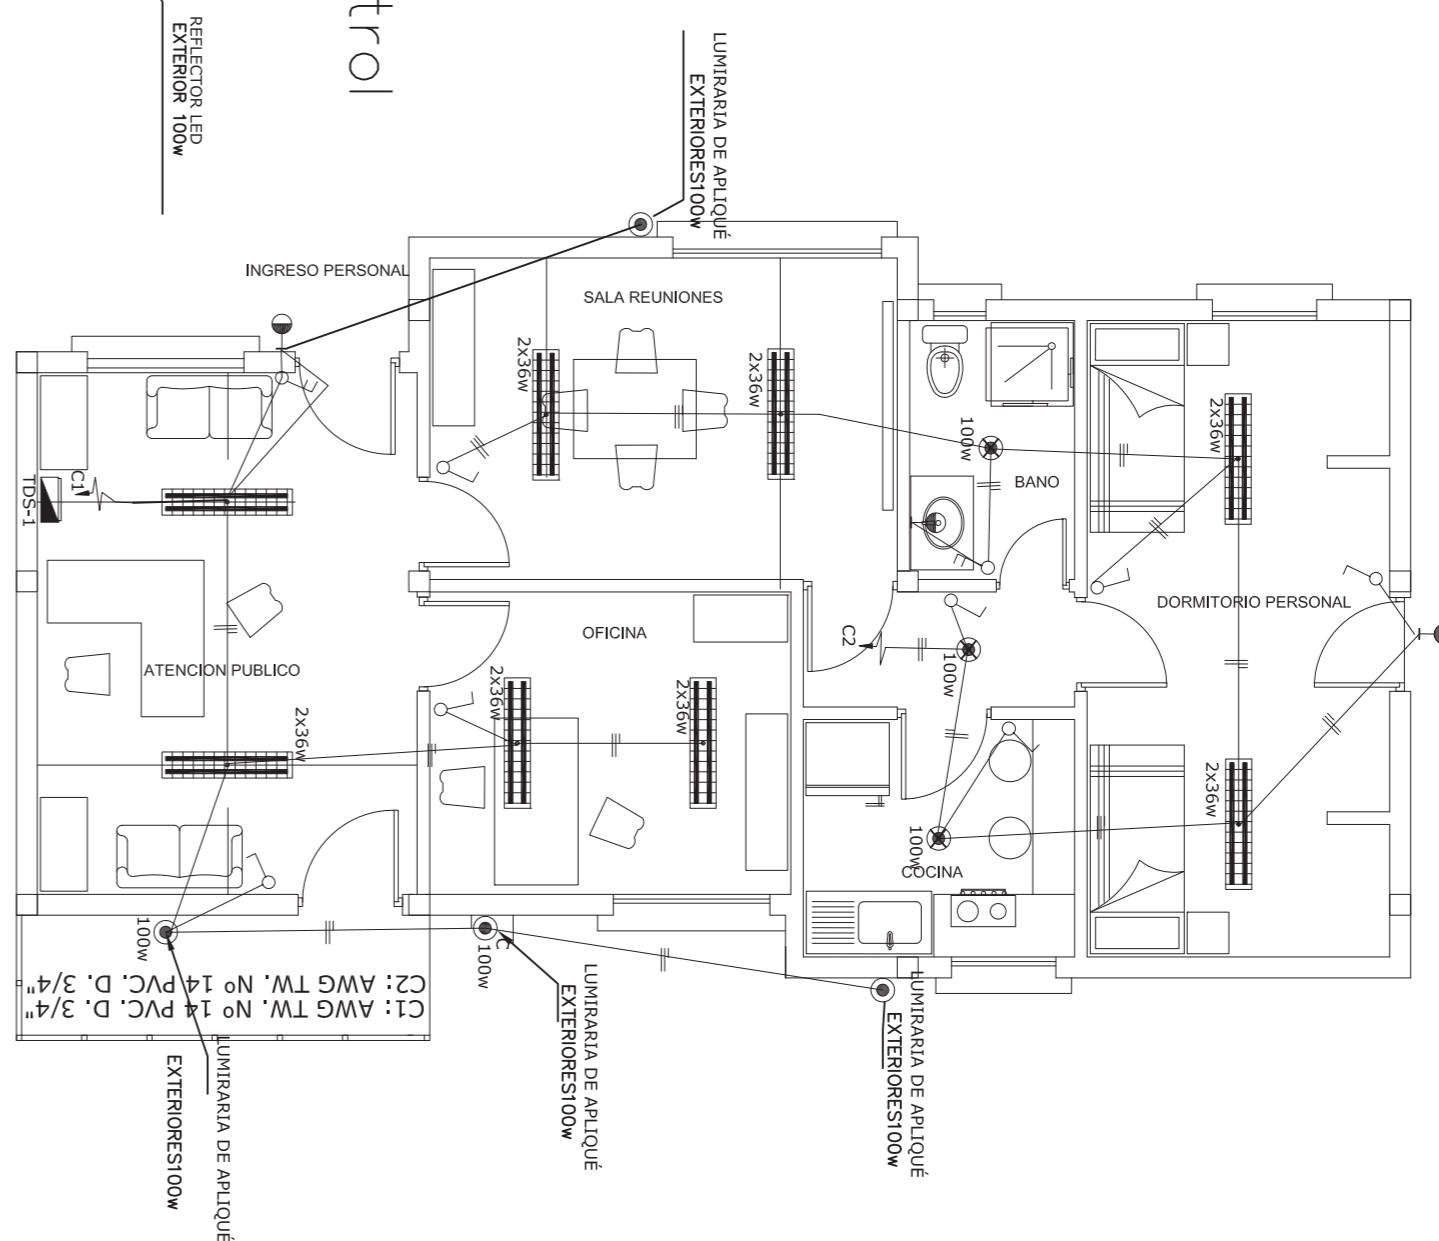


Oficinas

CIRCUITO DE TOMAS

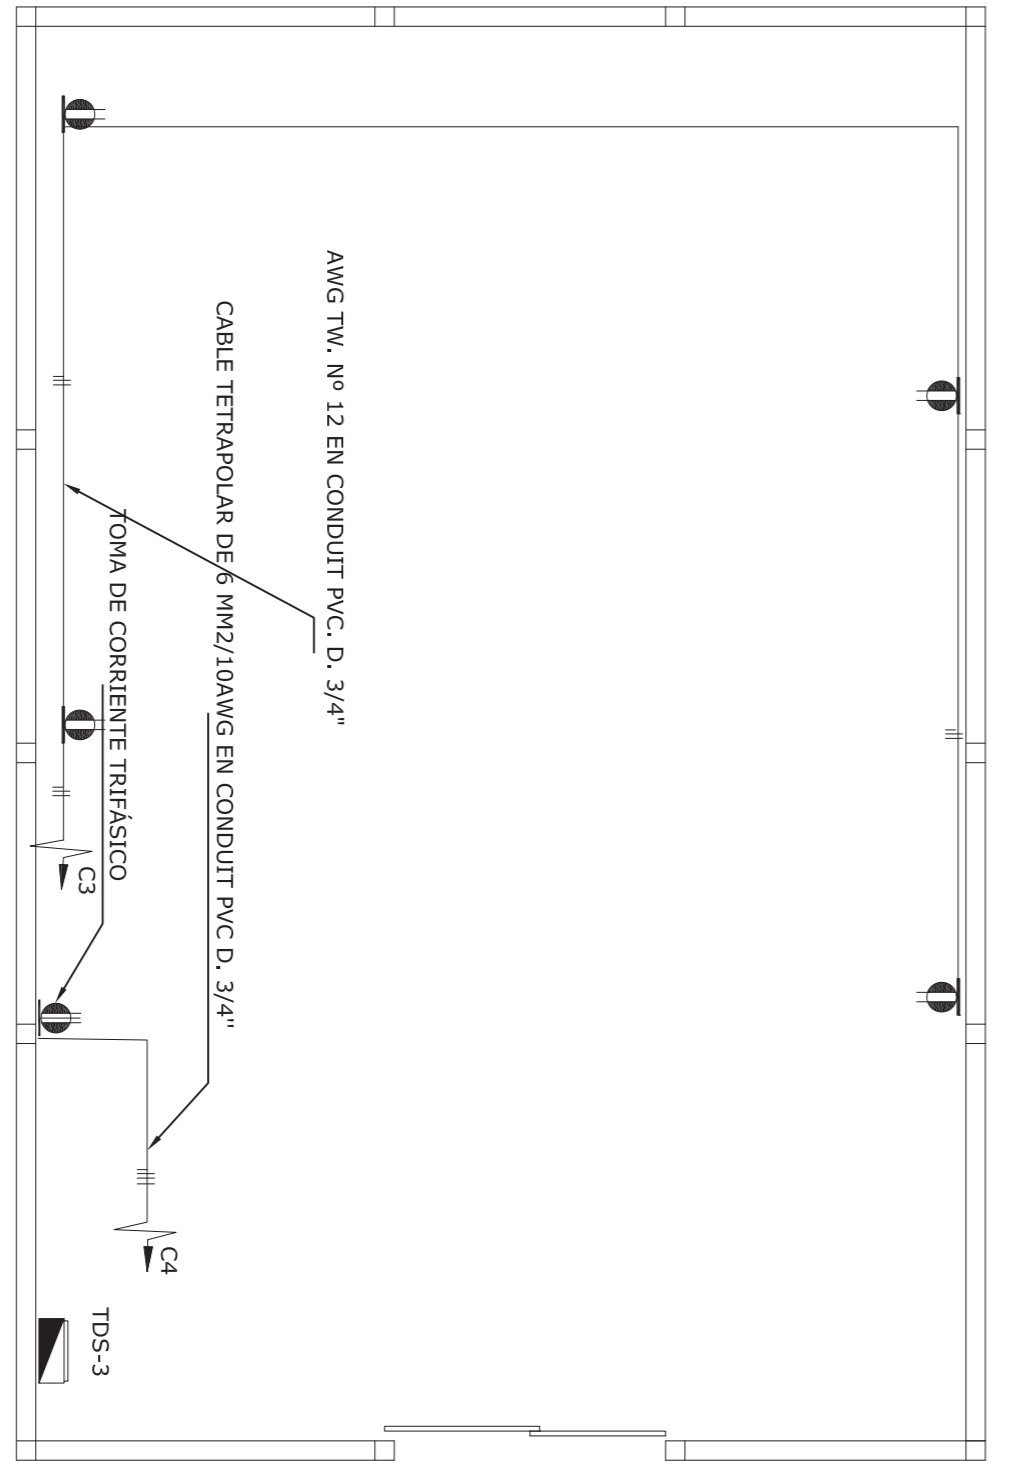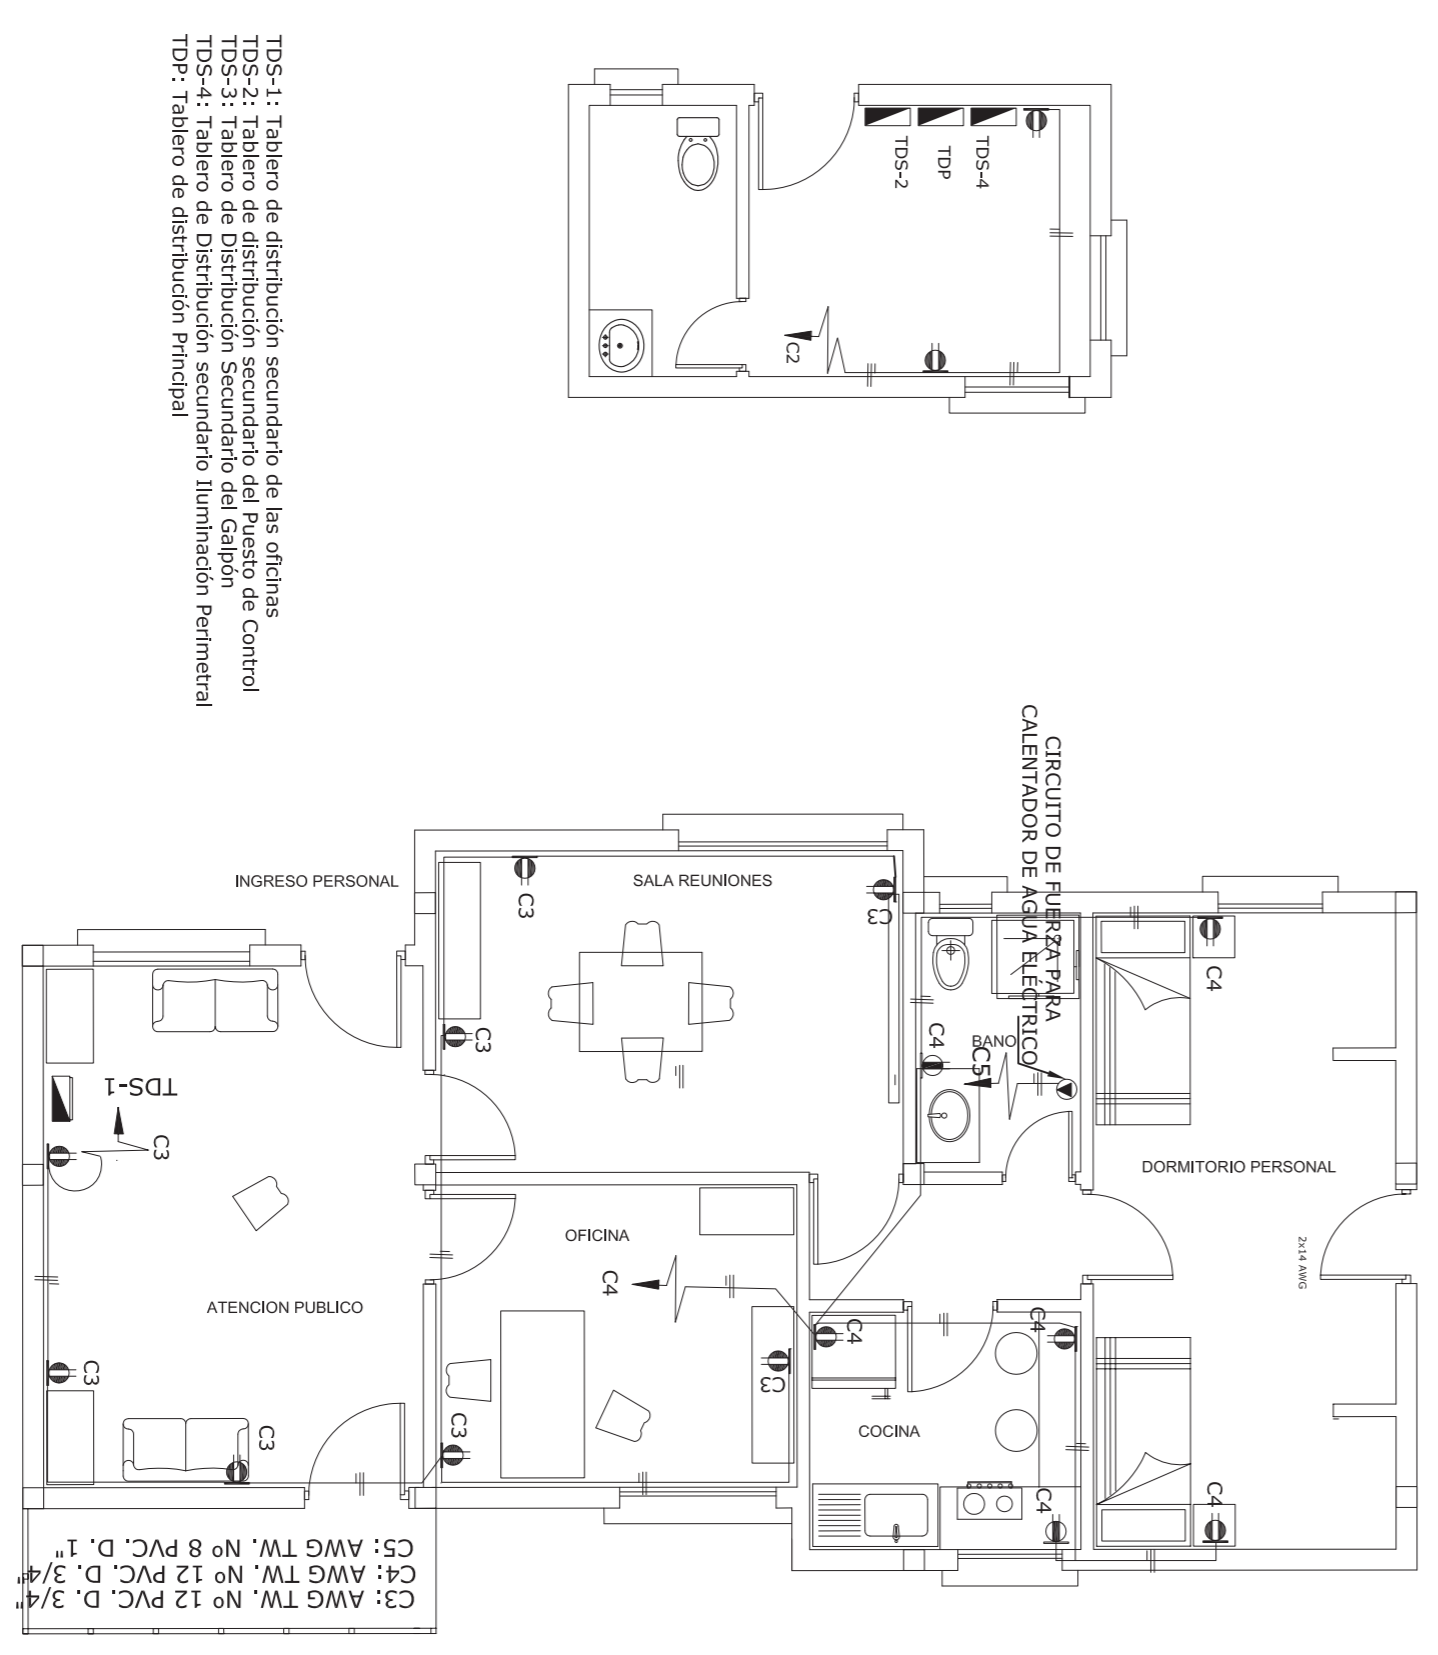

Galpón

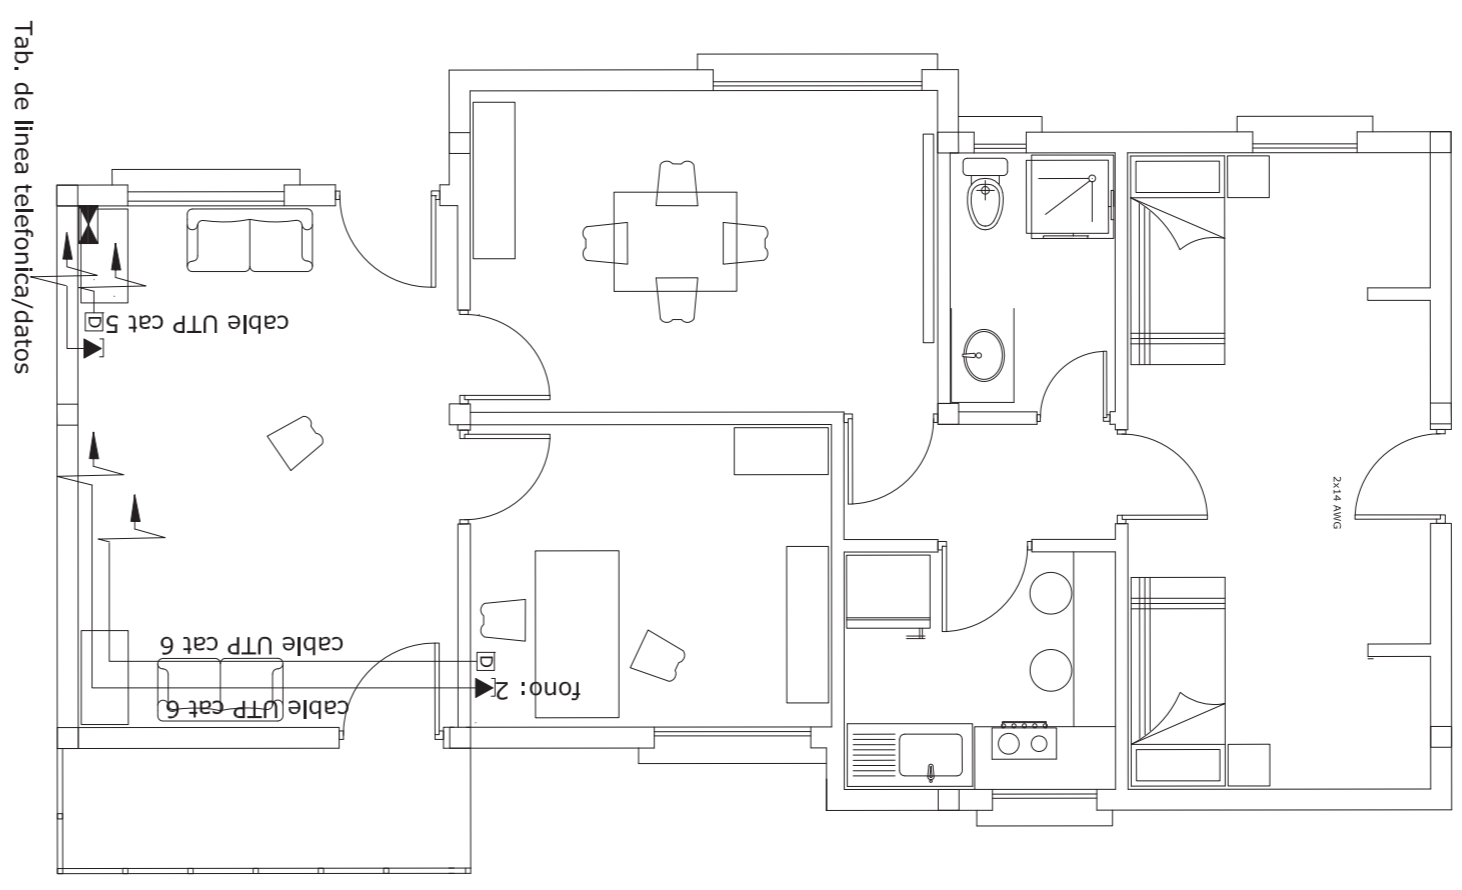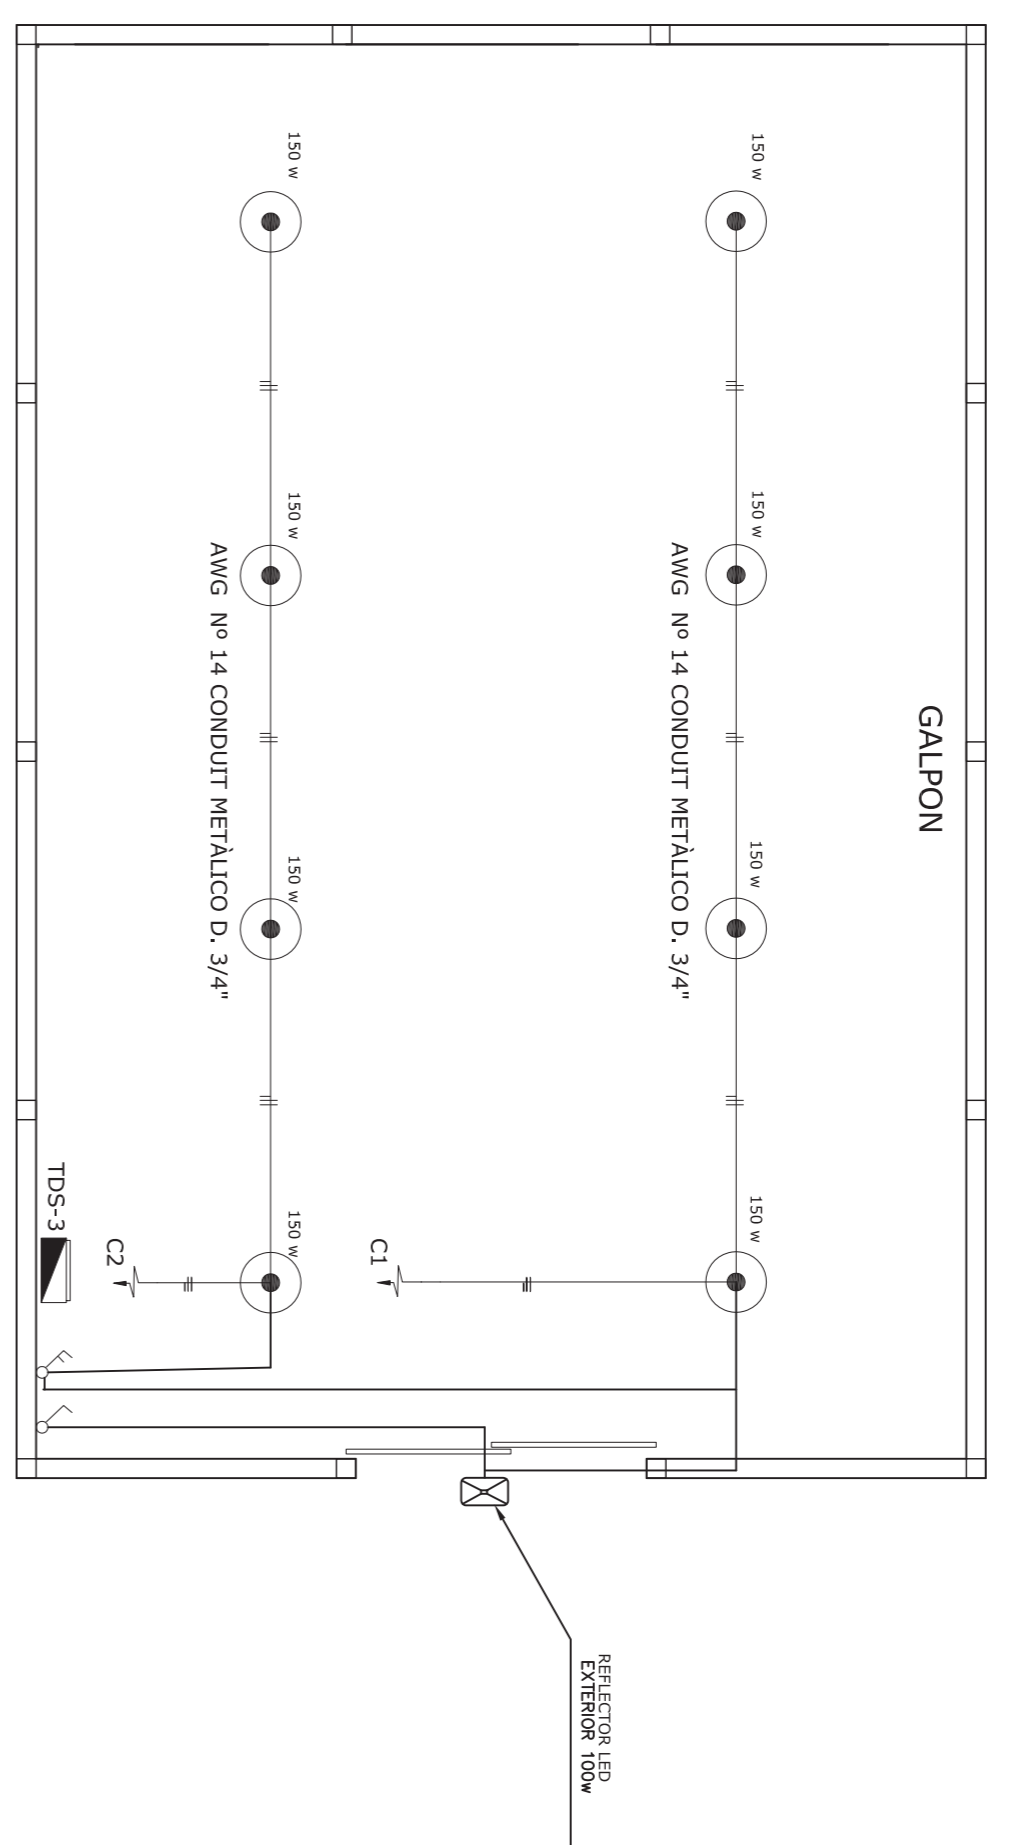

CONSULTOR DE LINEA:

DIRECTOR GAS VIRTUAL

UBICACION:

PROPIETARIO:

OBRA:

DEPARTAMENTO	POTOSI
PROVINCIA	DEPARTAMENTO
MUNICIPIO	LLALLAGUA



YACIMIENTOS PETROLIFEROS
FISCALES BOLIVIANOS
GERENCIA NACIONAL DE REDES DE GAS Y DUCTOS
DIRECCION GAS VIRTUAL

DESCRIPCION:	PROYECTO CONSTRUCCION DE OBRAS CIVILES COMPLEMENTARIAS DE ESR LLALLAGUA - PROYECTO GNL
ESPECIALIDAD:	DISPOSICION LUMINARIAS Y TOMAS - INTERIORES ELECTRICO
FECHA:	MAYO 2015
ESCALA:	S/E
LÁMINA:	2/5

TDS-1: Tablero de distribución secundario de las oficinas
TDP: Tablero de distribución Principal