



ESPECIFICACIONES
 TANQUE PARA COMBUSTIBLE (SUBTERRANEO)
 MATERIAL CHAPA IRAM A36-91
 NORMA CONSTRUCCION API 620

TIPO	SIMPLE PARED
CAPACIDAD	24 m ³
ESPESOR TANQUE	11.4"
DIAMETRO TANQUE INTERNO	5800 mm
LONGITUD ENVOLVENTE TANQUE	

TOLERANCIAS DE FABRICACION: SEGUN ESPECIFICACIONES TECNICAS

TABLA DE CONEXIONES POR TANQUE


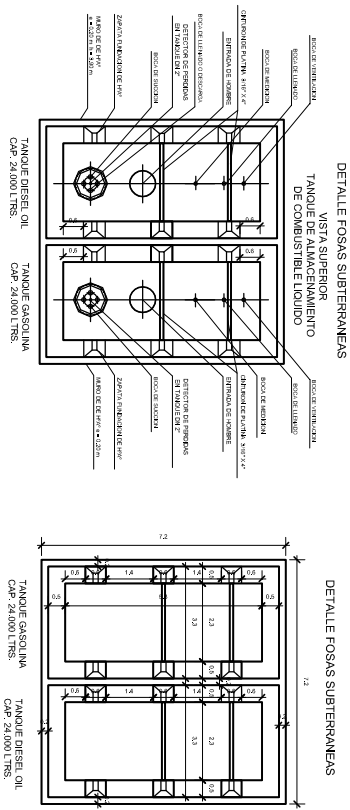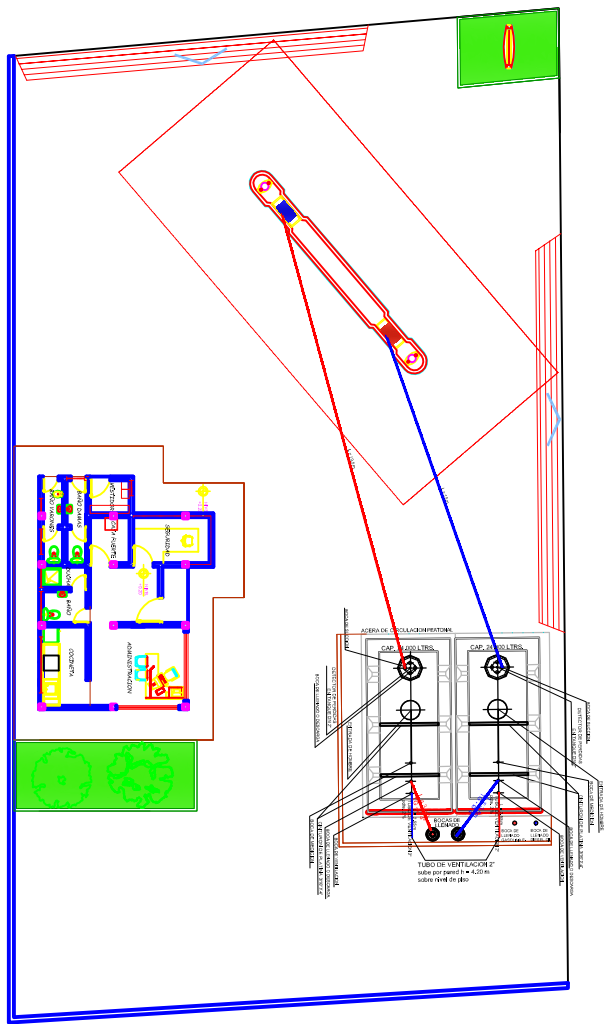

YACIMIENTOS PETROLIFEROS FISCALES
 BOLIVIANOS
 GERENCIA NACIONAL DE COMERCIALIZACION
 DIRECCION NACIONAL DE DERECHOS COMERCIALES
 UNIDAD TECNICA DE PROYECTOS

ELABORACION DEL PROYECTO ESTACION DE SERVICIO SAMAPATA

ENCARGADO: ING. GUSTAVO CHOQUE





INSTALACIONES MECANICAS DE CARBURANTES LIQUIDOS

Escala: 1:100

01/02