


ENMALLADO PREDIO LA ESPERANZA YACUIBA - TARIJA

ESC. 1:5000

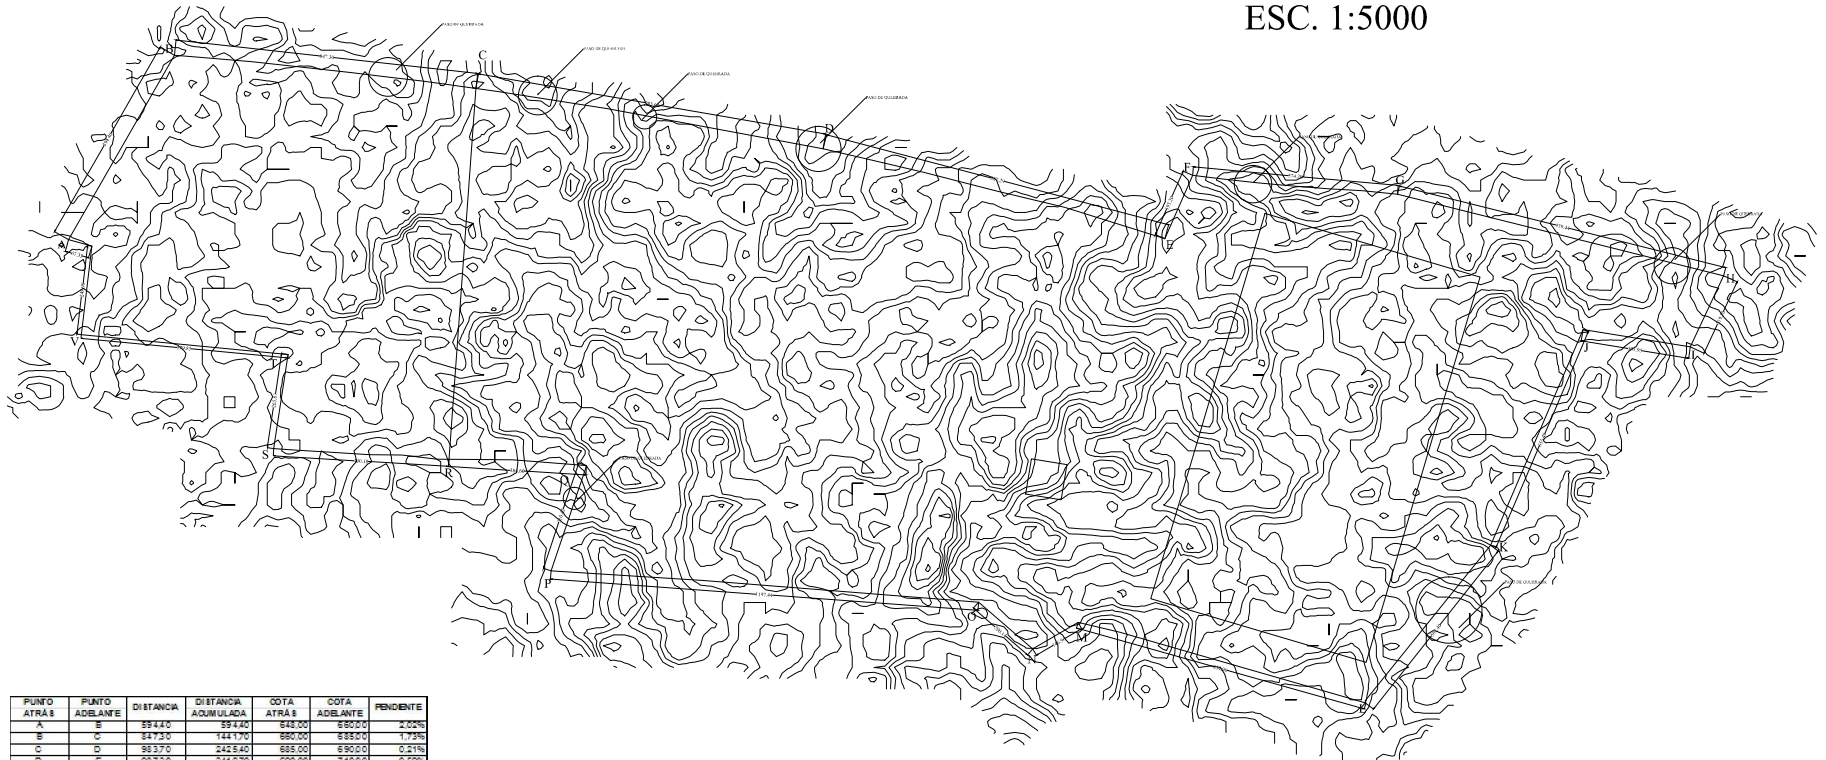

PUNTO ATRÁS	PUNTO ADELANTE	DISTANCIA	DISTANCIA ACUMULADA	COTA ATRÁS	COTA ADELANTE	PENDIENTE

REVISIONES					REPRESENTANTE LEGAL:	PROFESIONAL RESPONSABLE:	LUBICACION	DIBUJO ELABORADO EN	PROYECTO:	OBRA:
FECHA	REV.	DESCRIPCION	POR	CP						

MODELO: I-6	ARCHIVO: I-1	LOCALIDAD: YACUIBA - TARIJA
DESCRIPCION: PLANTA ENMALLADO PERIMETRAL	ESPECIALIDAD: ARQUITECTURA	FECHA: ABRIL-2015
ESCALA: SIE	REVISION: 1/1	DRAWING: 1/1